


LEGENDA

- BORDO DA VIA PROJETADA
- BORDO DA VIA EXISTENTE
- EDIFICAÇÕES

SEÇÃO TIPO PAVIMENTO

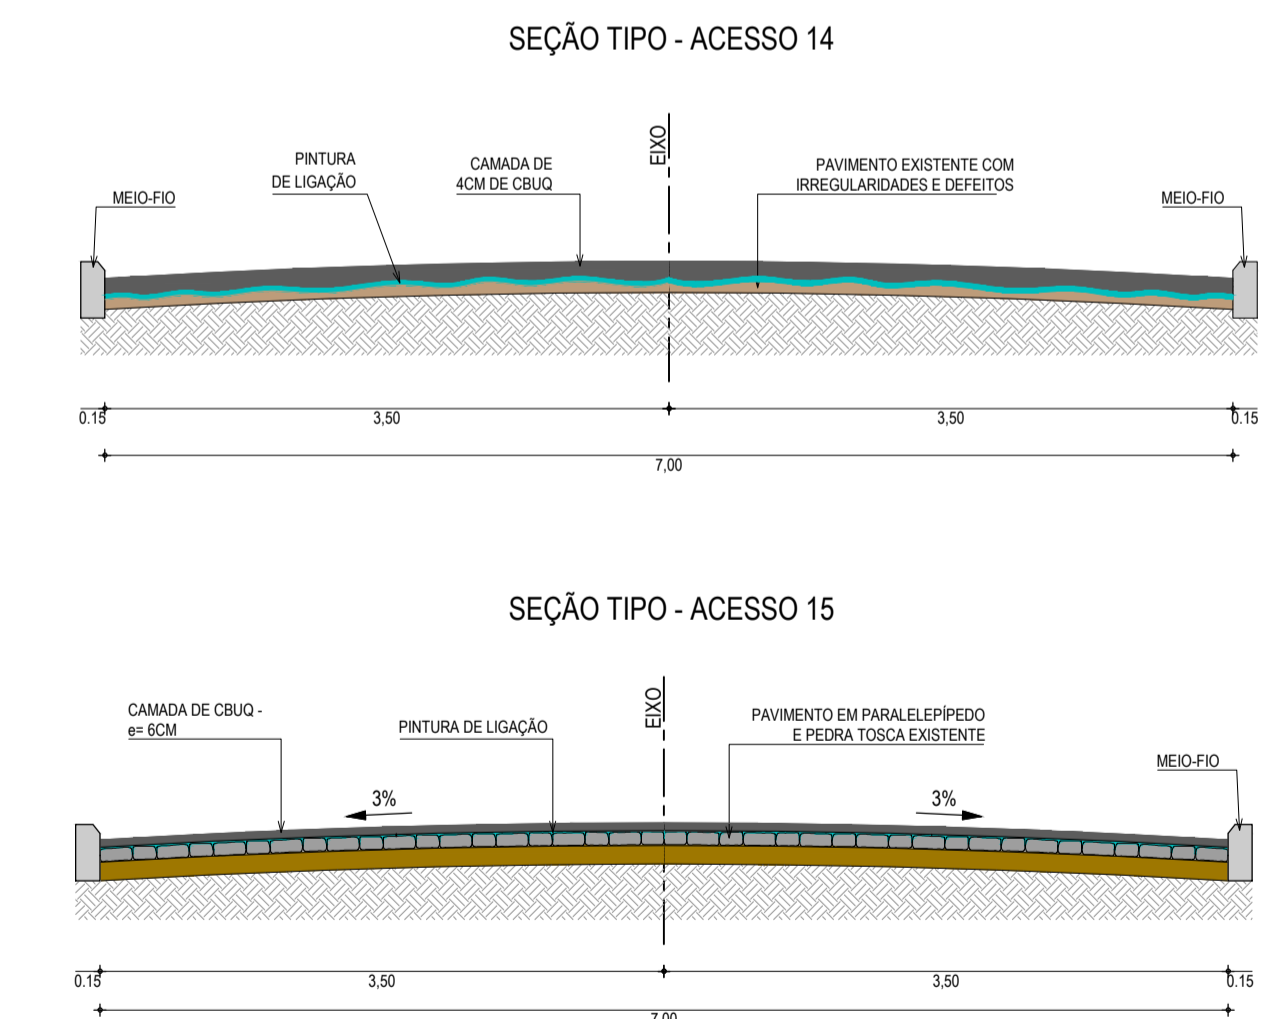

Ciente:

PREFEITURA MUNICIPAL DE ICAPUÍ

Obra:

Pavimentação Asfáltica dos Acessos 14 e 15

Projeto:

Geométrico

Local:

Praia da Redonda - Icapuí / CE

Identificação dos desenhos:

01. Planta Baixa 01  
02. Planta Baixa 02

Categoria:

PAV

Responsável:

Prancha:

01/01

01 PLANTA BAIXA  
ESCALA: 1/2500

NOTAS:  
Datum Vertical - Arbitrado  
Sistema de Coordenadas - SIRGAS (WGS84) Meridiano Central - 39° W Gr.  
Projeção Universal de Mercator (UTM) - Zona 24M

Escala:  
Indicada

Data:  
Janeiro / 2018