




CORTE AA
ESCALA 1:125

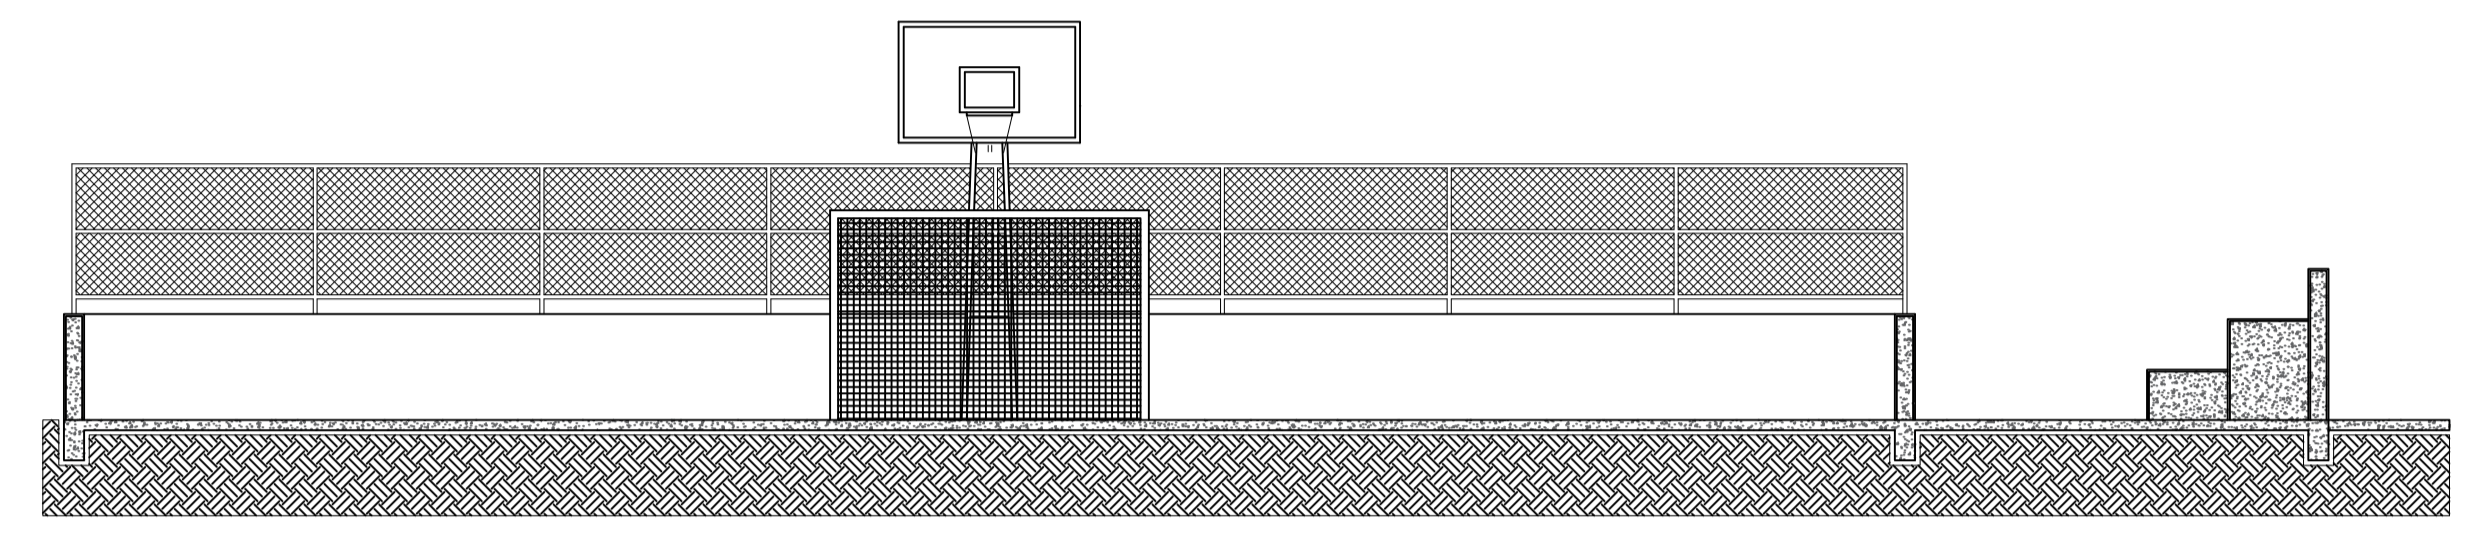

CORTE BB
ESCALA 1:125

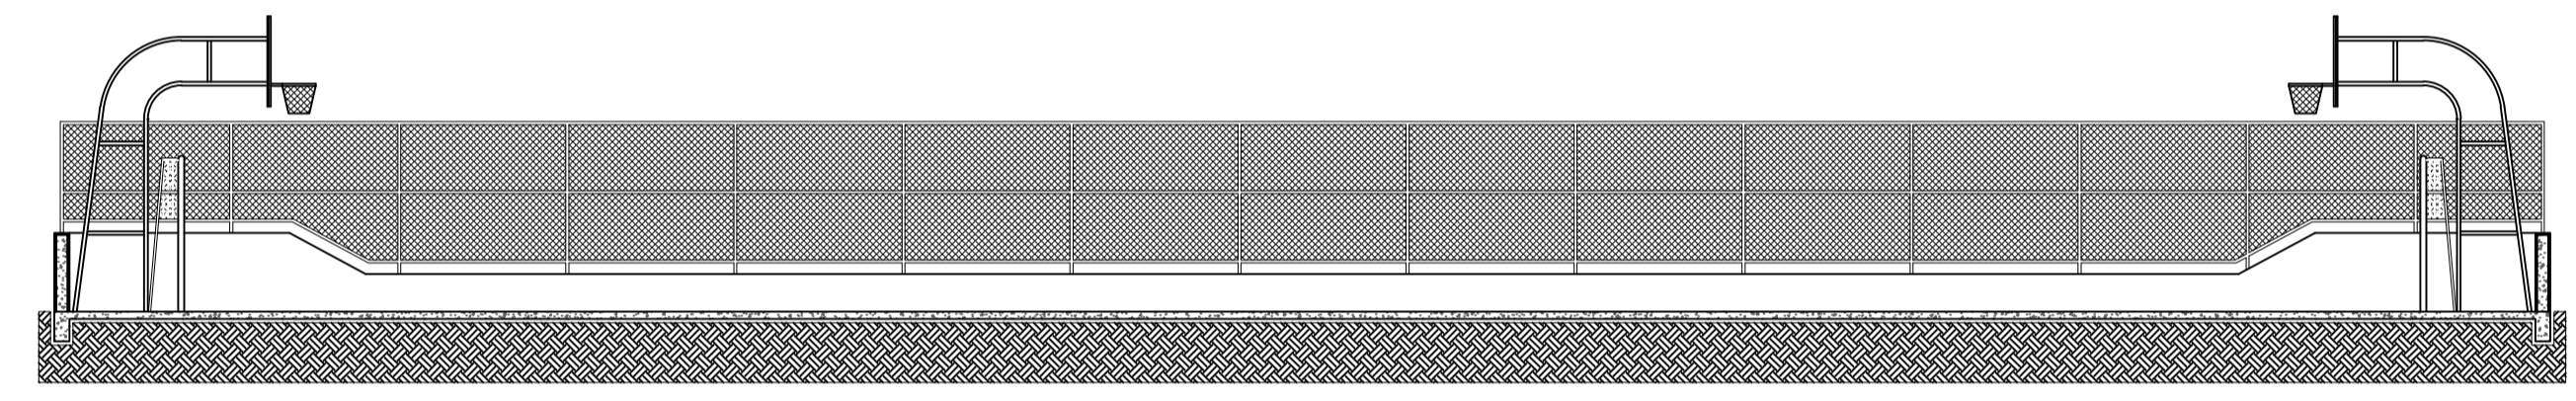

CORTE CC
ESCALA 1:125

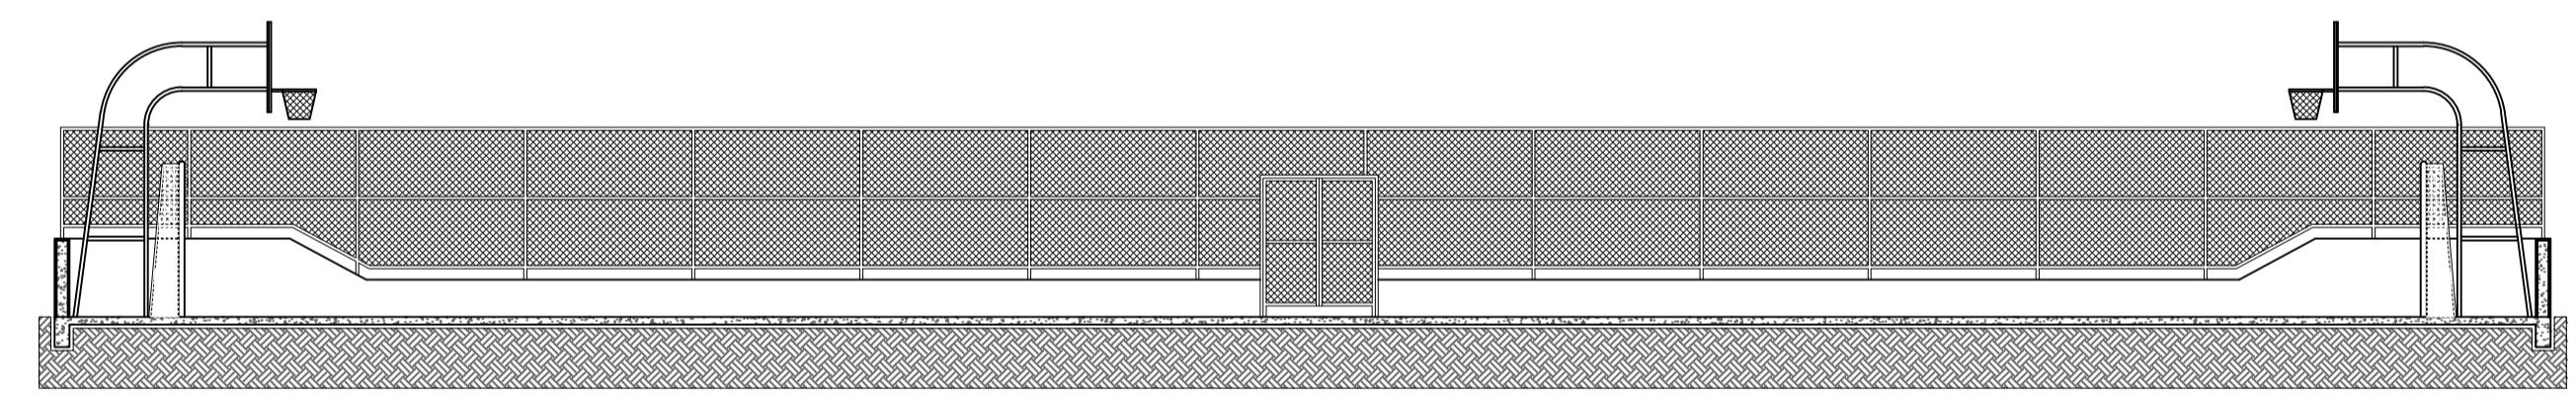

CORTE DD
ESCALA 1:125



PROJETO DE ARQUITETURA

PROJETO: REFORMA DA QUADRA DE PERÓBA

DATA: 10/2018

CLIENTE: PREFEITURA MUNICIPAL DE ICAPUÍ

PRANCHA:

ASSUNTO: PLANTA BAIXA - LAYOUT, CORTES, DETALHAMENTO ESC.: 1/75

01
02

ARQUITETA KATIMIRLA LINO - CAU: 189671-8
CELULAR: 996089824 - e_mail: katimirla@gmail.com