




VISTA LATERAL  
TABELA DE BASQUETEBOL  
ESCALA 1:25

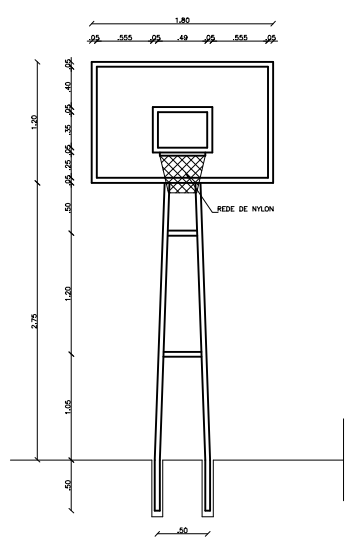


VISTA FRONTAL  
TABELA DE BASQUETEBOL  
ESCALA 1:25

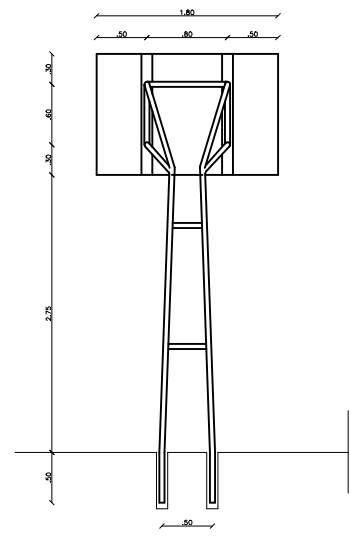


VISTA POSTERIOR  
TABELA DE BASQUETEBOL  
ESCALA 1:25

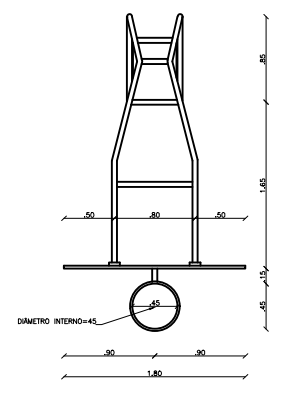


VISTA SUPERIOR  
TABELA DE BASQUETEBOL  
ESCALA 1:25

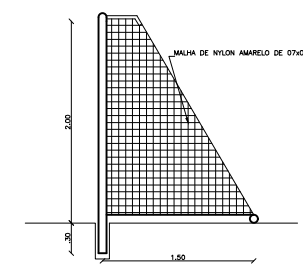


VISTA LATERAL  
BALISA DE FUTEBOL DE SALÃO  
ESCALA 1:25

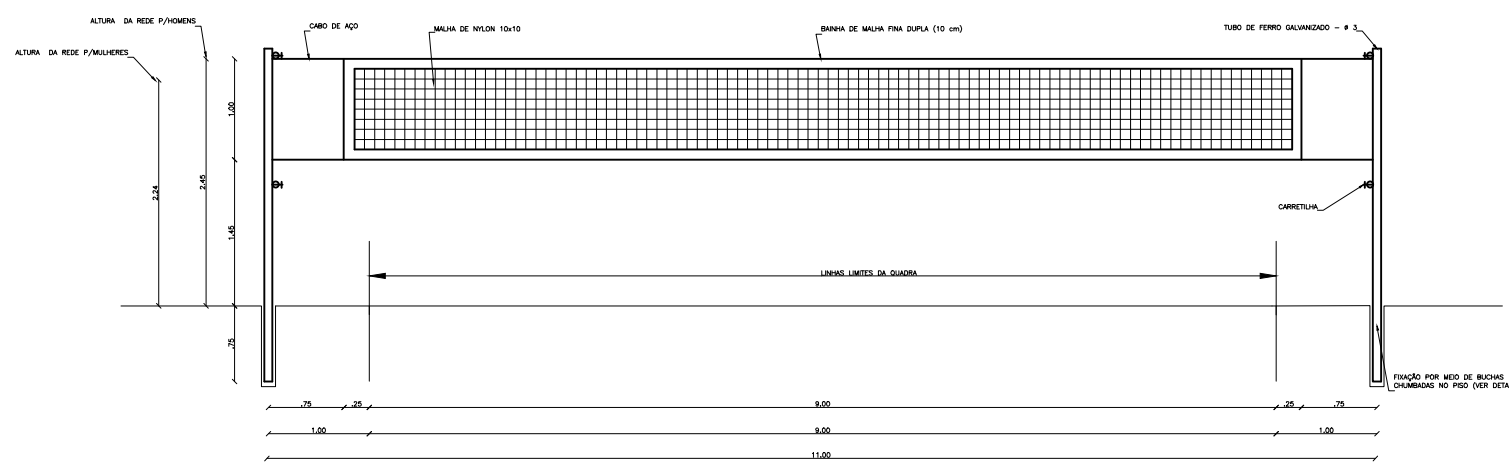


VISTA  
REDE DE VOLEIBOL  
ESCALA 1:25

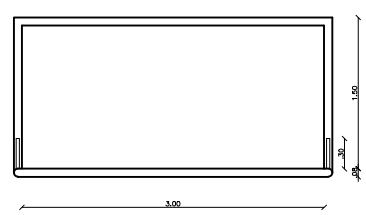


PLANTA BAIXA  
BALISA DE FUTEBOL DE SALÃO  
ESCALA 1:25

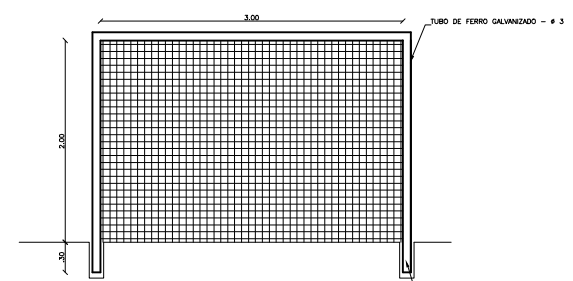


VISTA  
BALISA DE FUTEBOL DE SALÃO  
ESCALA 1:25

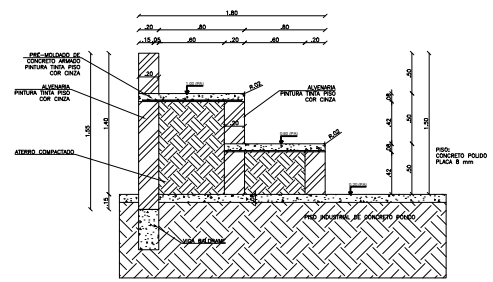

DETALHE DA ARQUIBANCADA  
ESCALA 1:25

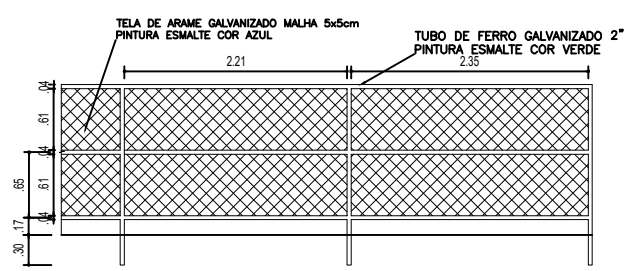

VISTA DO ALAMBRADO (FUNDOS)  
ESCALA 1:50

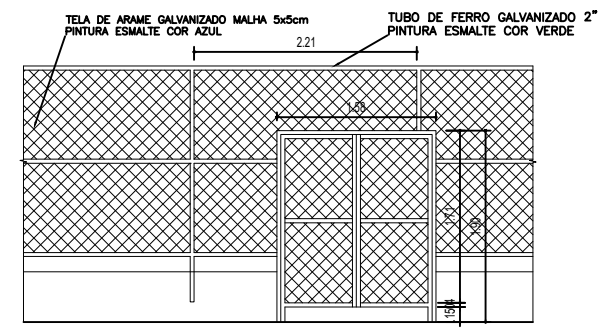

VISTA DO ALAMBRADO (LATERAL)  
ESCALA 1:50



PROJETO DE ARQUITETURA

PROJETO: REFORMA DA QUADRA DE PEROBA DATA: 10/2018  
 CLIENTE: PREFEITURA MUNICIPAL DE ICAPUÍ PRANCHA:  
 ASSUNTO: DETALHAMENTO ESC.: 1/75

02 02