




**PLANTA BAIXA**  
ESCALA 1:75

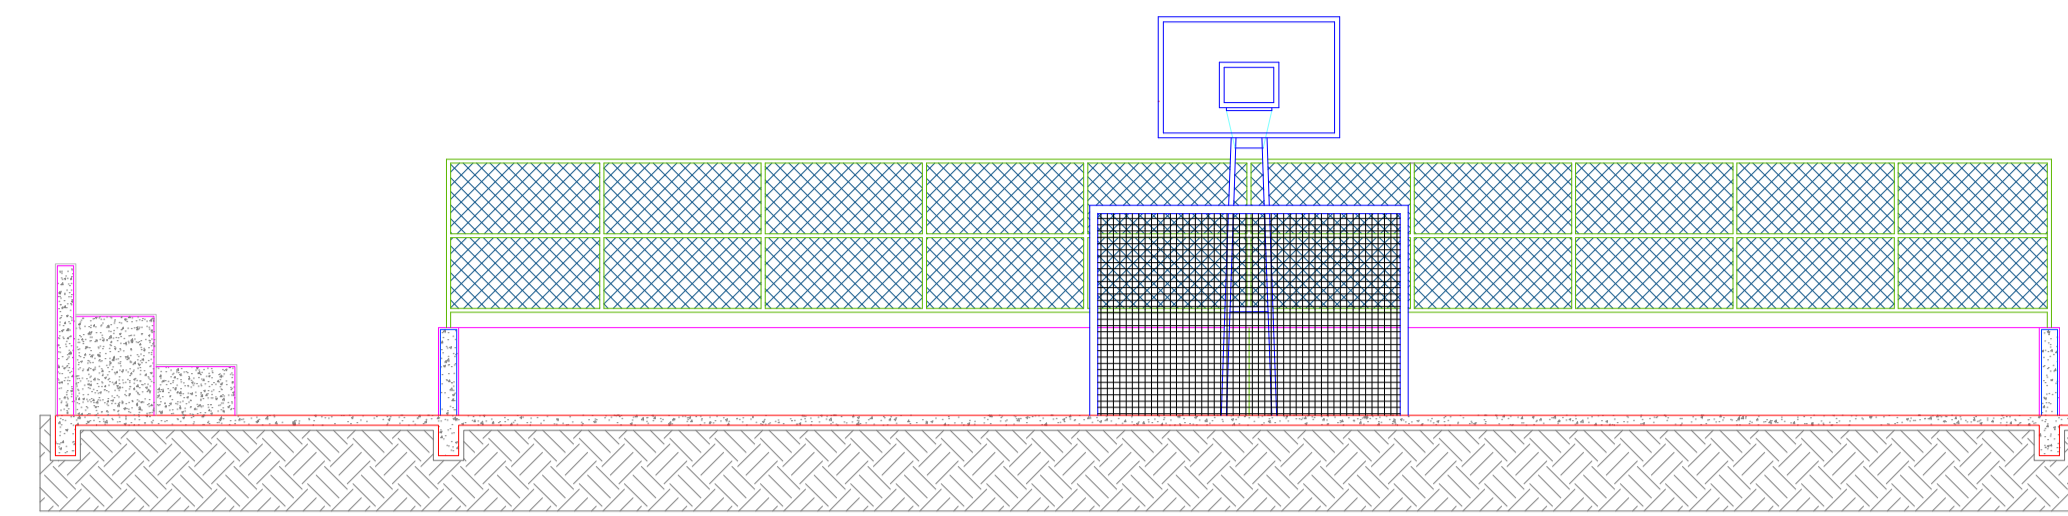


**CORTE AA**  
ESCALA 1:75

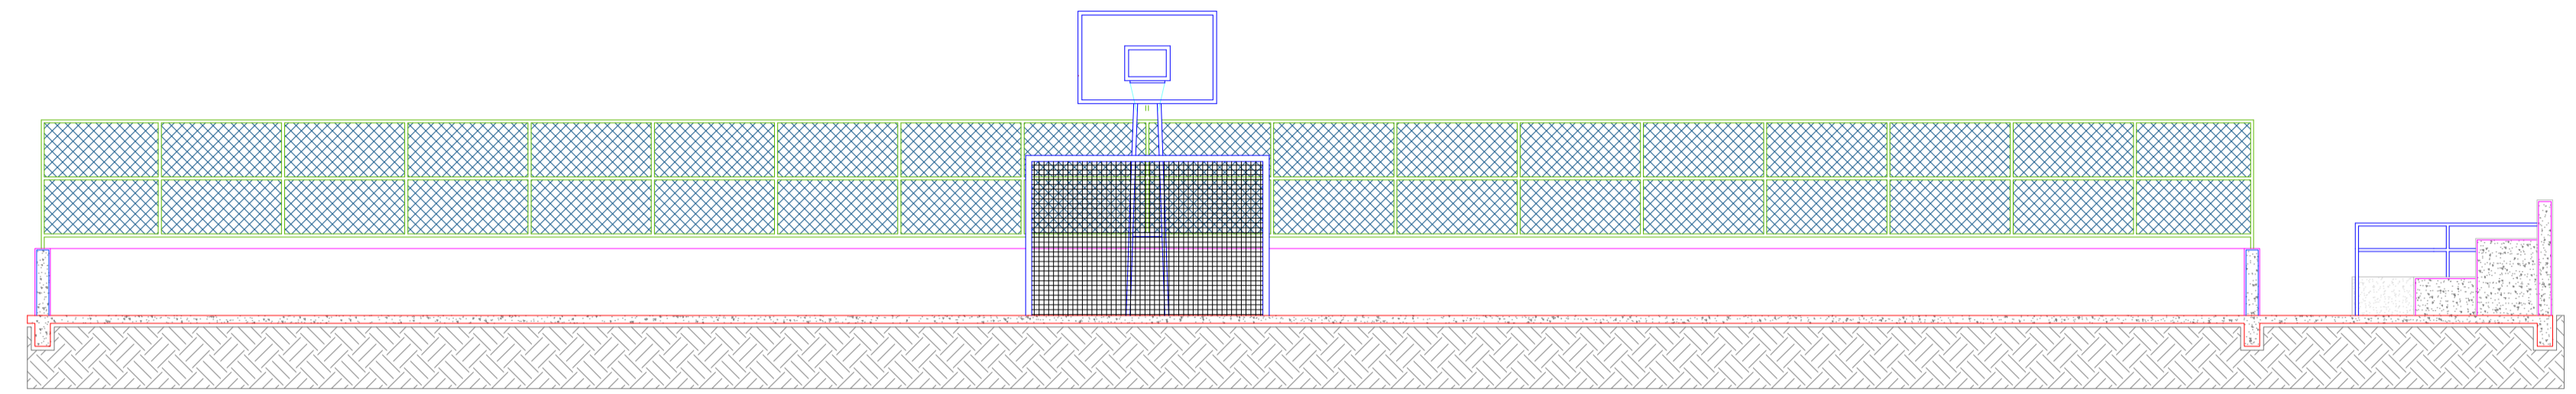


**CORTE BB**  
ESCALA 1:75

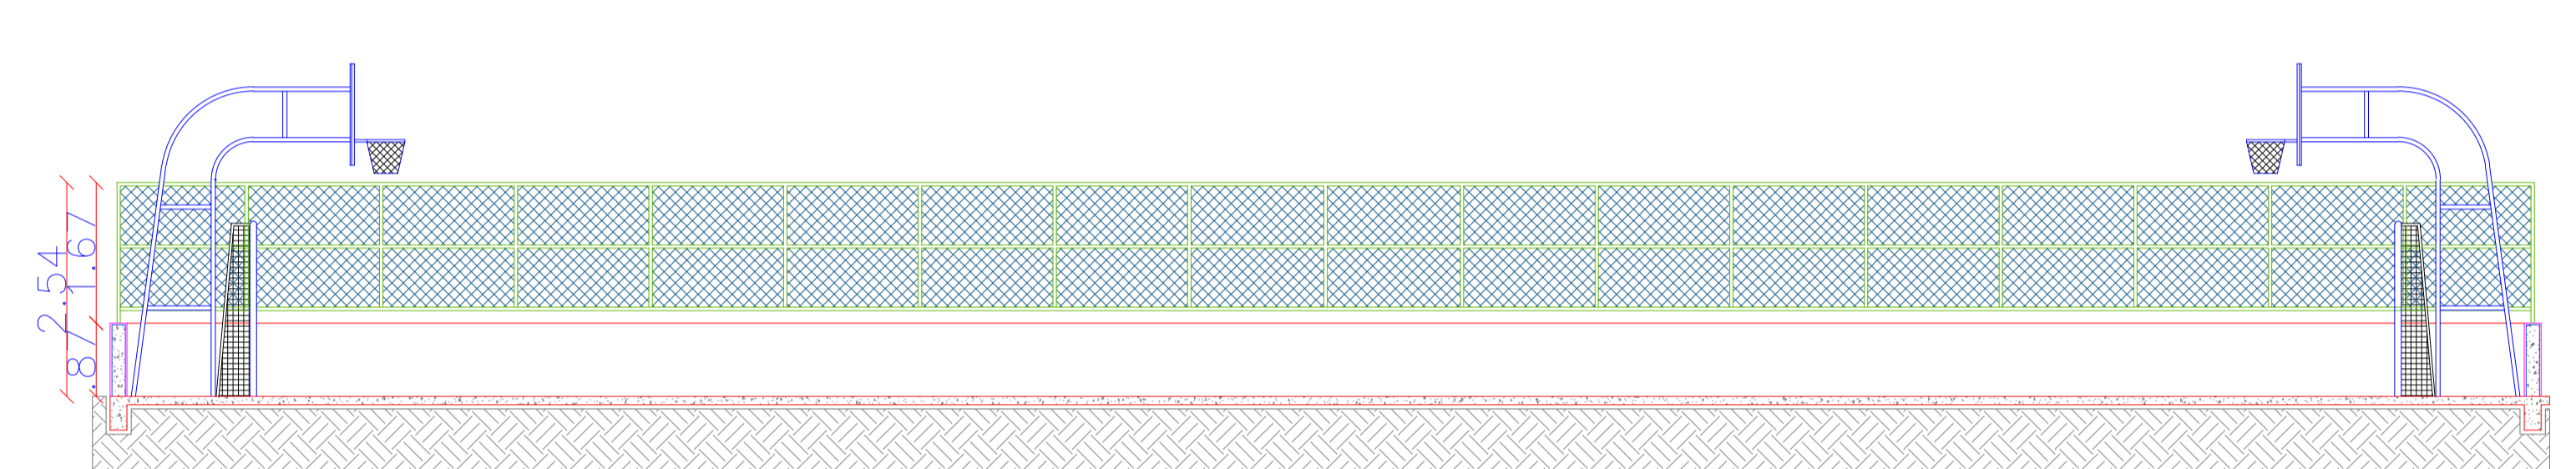


**CORTE CC**  
ESCALA 1:75

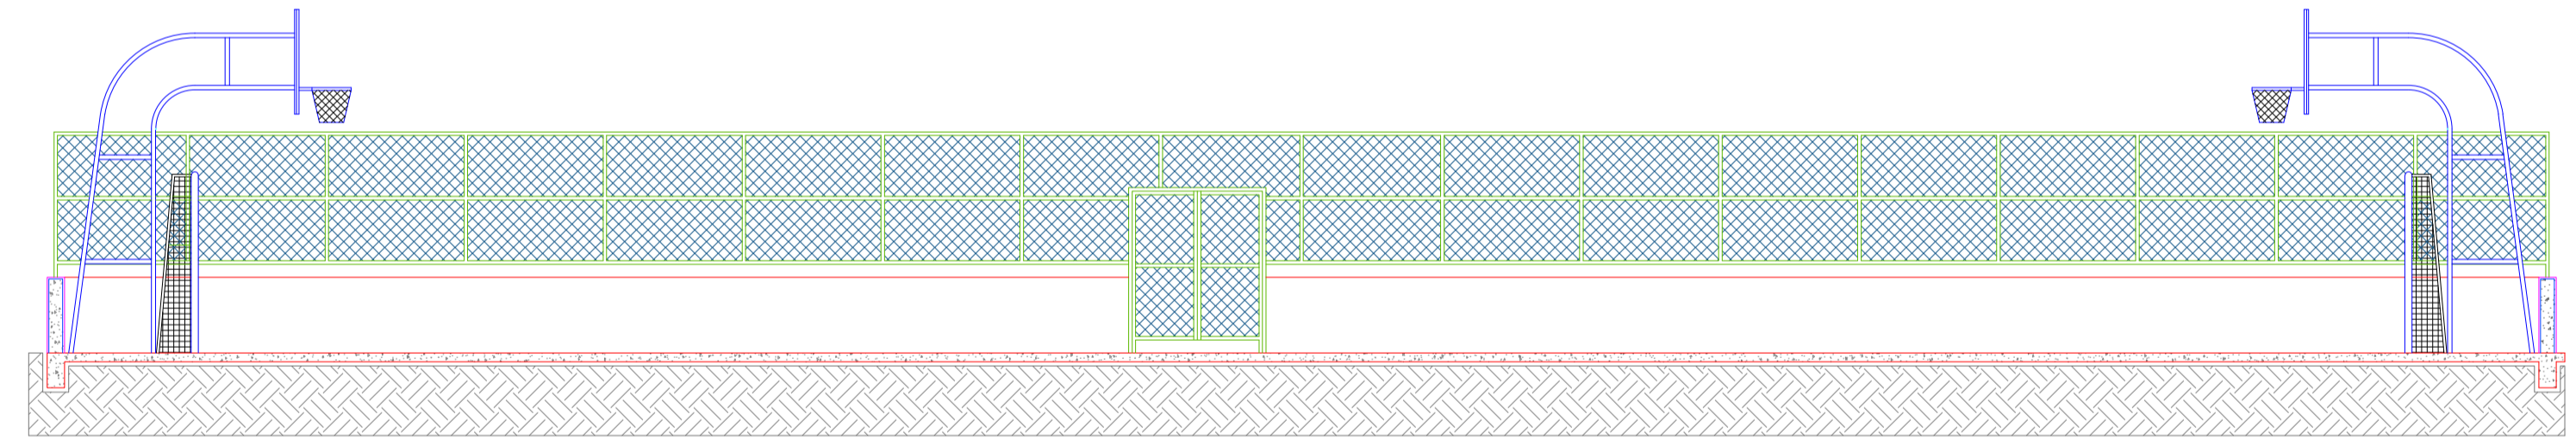

**CORTE DD**  
ESCALA 1:75

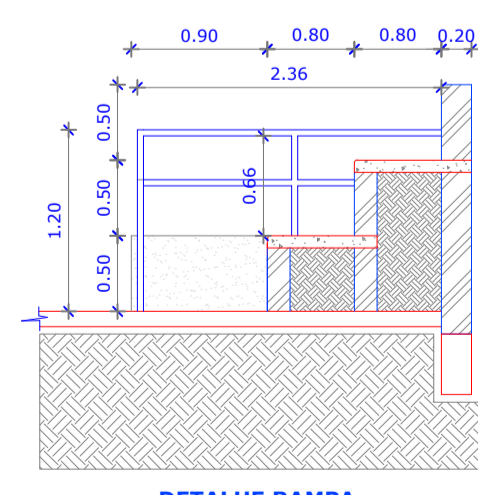

**DETALHE RAMPA**  
ESCALA 1:50

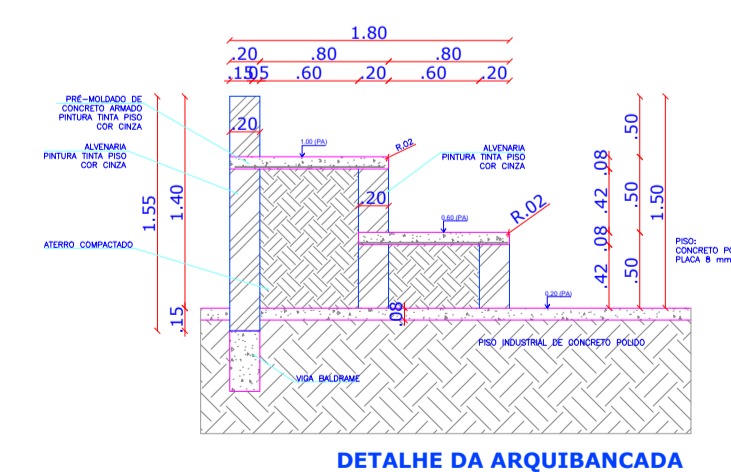

**DETALHE DA ARQUIBANCADA**  
ESCALA 1:50

**PROJETO DE ARQUITETURA**

PROJETO: REFORMA QUADRA DA SERRA DE MUTAMBA  
 CLIENTE: PREFEITURA MUNICIPAL DE ICAPUÍ  
 ASSUNTO: PLANTA BAIXA - LAYOUT, CORTES, DETALHAMENTO ESC.: 1/75



DATA: 10/2018  
 PRANCHA:

**01**  
02

ARQUITETA KATIMIRLA LINO - CAU: 189671-8  
 CELULAR: 996089824 - e\_mail: katimirila@gmail.com