




VISTA
REDE DE VOLEIBOL
ESCALA 1:25

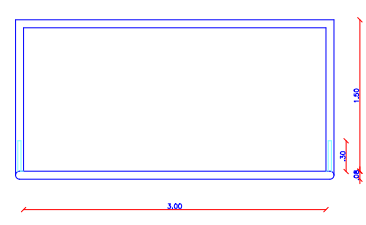


PLANTA BAIXA
BALISA DE FUTEBOL DE SALÃO
ESCALA 1:25

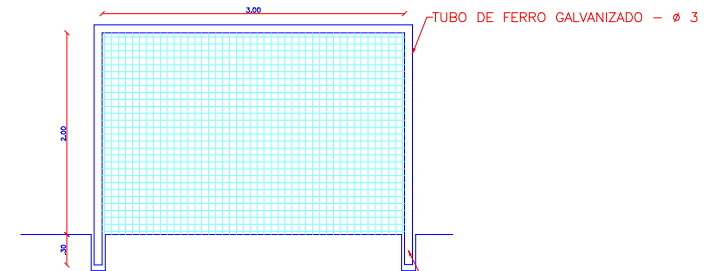


VISTA
BALISA DE FUTEBOL DE SALÃO
ESCALA 1:25

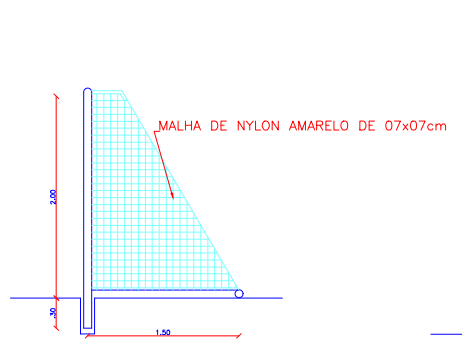


VISTA LATERAL
BALISA DE FUTEBOL DE SALÃO
ESCALA 1:25

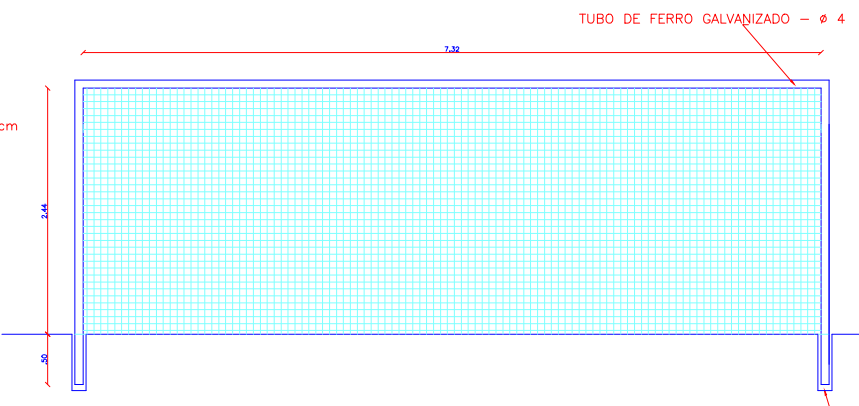


VISTA
BALISA DE FUTEBOL DE CAMPO
ESCALA 1:25

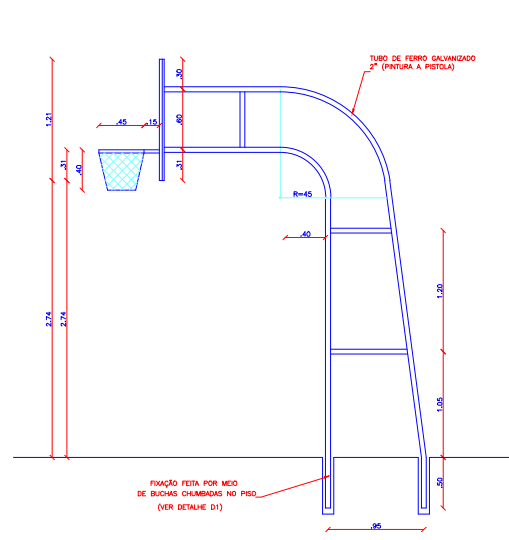


VISTA LATERAL
TABELA DE BASQUETEBOL
ESCALA 1:25

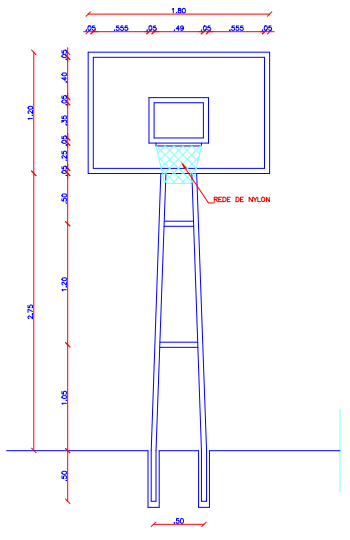

VISTA FRONTAL
TABELA DE BASQUETEBOL
ESCALA 1:25

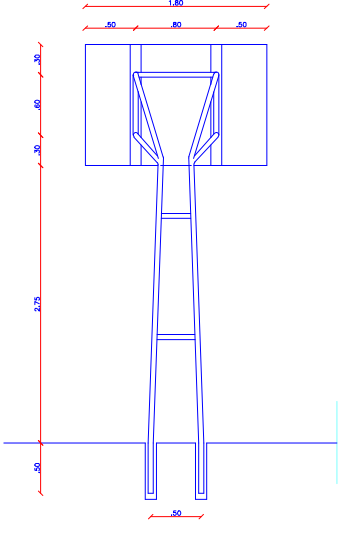

VISTA POSTERIOR
TABELA DE BASQUETEBOL
ESCALA 1:25

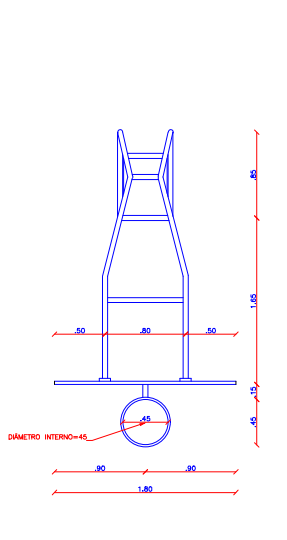

VISTA SUPERIOR
TABELA DE BASQUETEBOL
ESCALA 1:25

PROJETO DE ARQUITETURA

PROJETO: REFORMA DA QUADRA DE RETIRO GRANDE
 CLIENTE: PREFEITURA MUNICIPAL DE ICAPUÍ
 ASSUNTO: DETALHAMENTO



DATA: 10/2018

PRANCHA:

ESC.: 1/75

02 02

ARQUITETA KATIMIRLA LINO - CAU: 189671-8
 CELULAR: 996089824 - e_mail: katimirla@gmail.com