


PREFEITURA MUNICIPAL DE ICAPUÍ - CE					
DESENHO	DATA	RESPONSÁVEL	OBS.	RUBRICA	INFORMAÇÕES TÉCNICAS
CÓPIA	Nov-18	ANDERSON PEREIRA			
VISTO					
TÍTULO					
Ação Emergencial de Contenção do Avanço do Mar na Praia de Redonda, Município de Icapuí - CE.					
OBRA					
PROJETO DE ESCADA EM MADEIRA DE LEI					
ESCALA	DESENHO(S)				
1/1000	TABALAS VISTA SUPERIOR CORTES AB, CD e EF				
FOLHA	DATA DO PROJETO				REVISÃO
01/01	Novembro/2018				R0


PROPRIETÁRIO _____

PROJETO _____

CONSTRUÇÃO _____

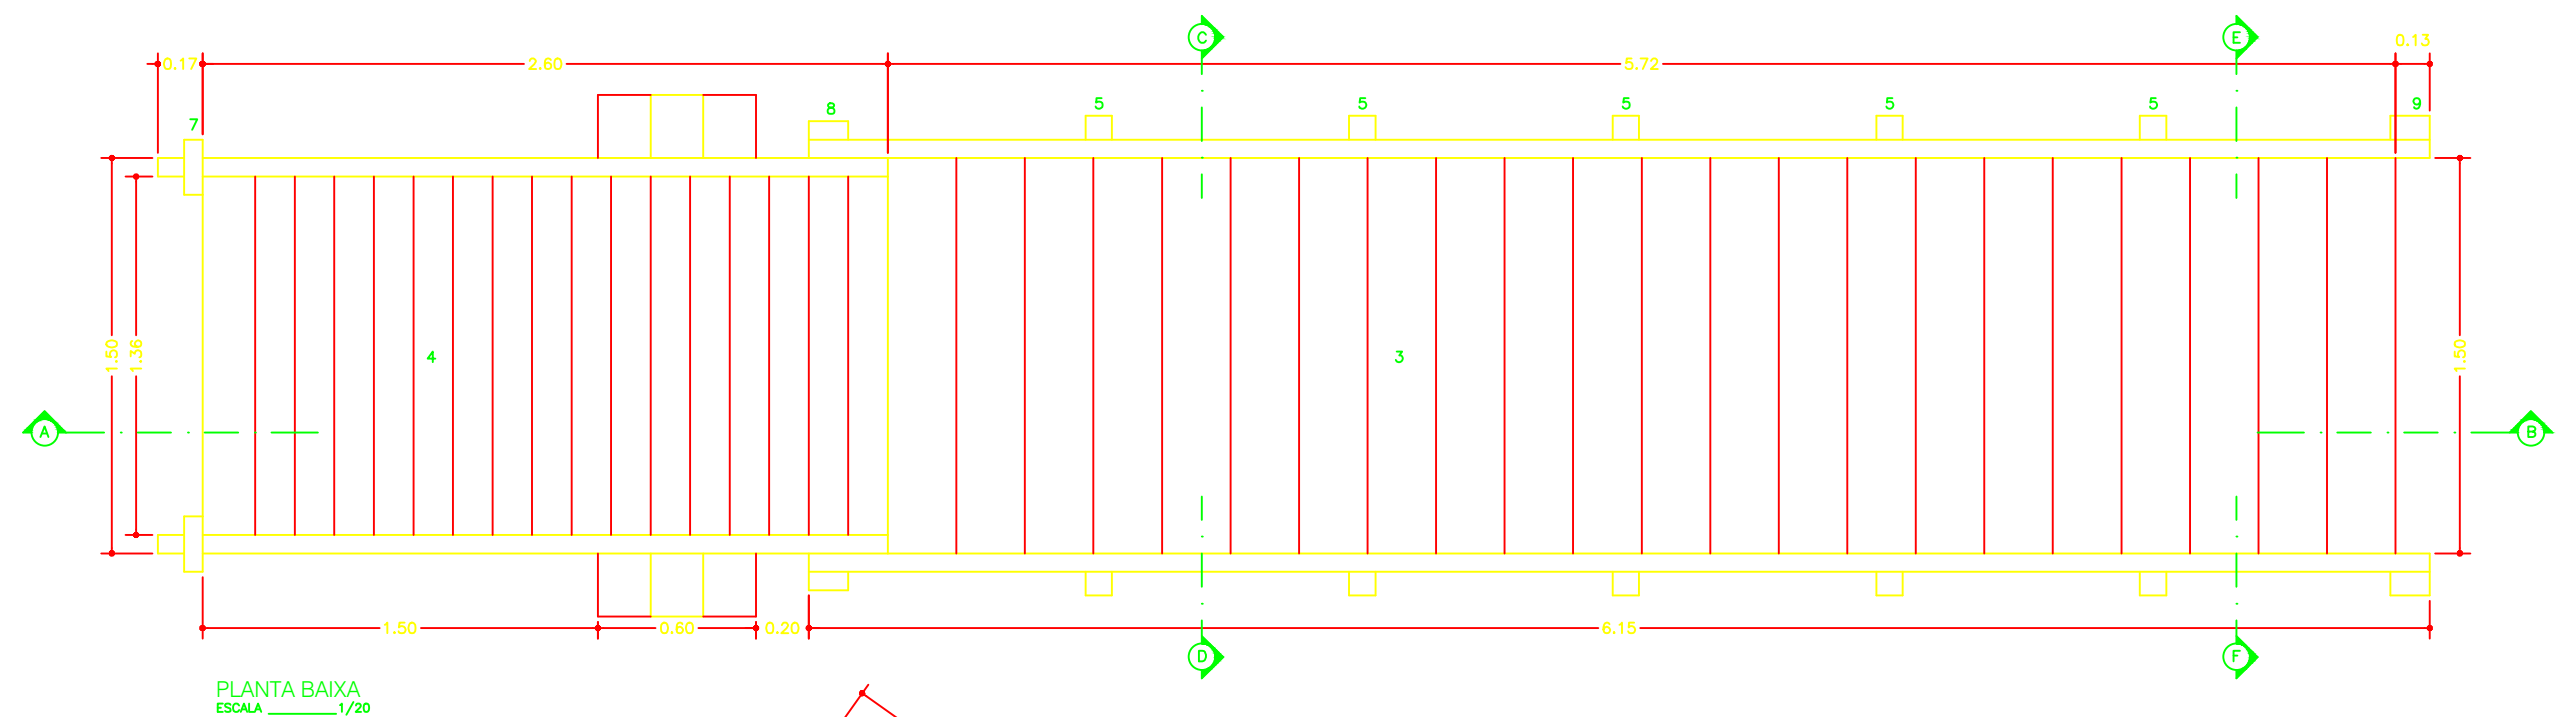

PLANTA BAIXA
ESCALA 1/20

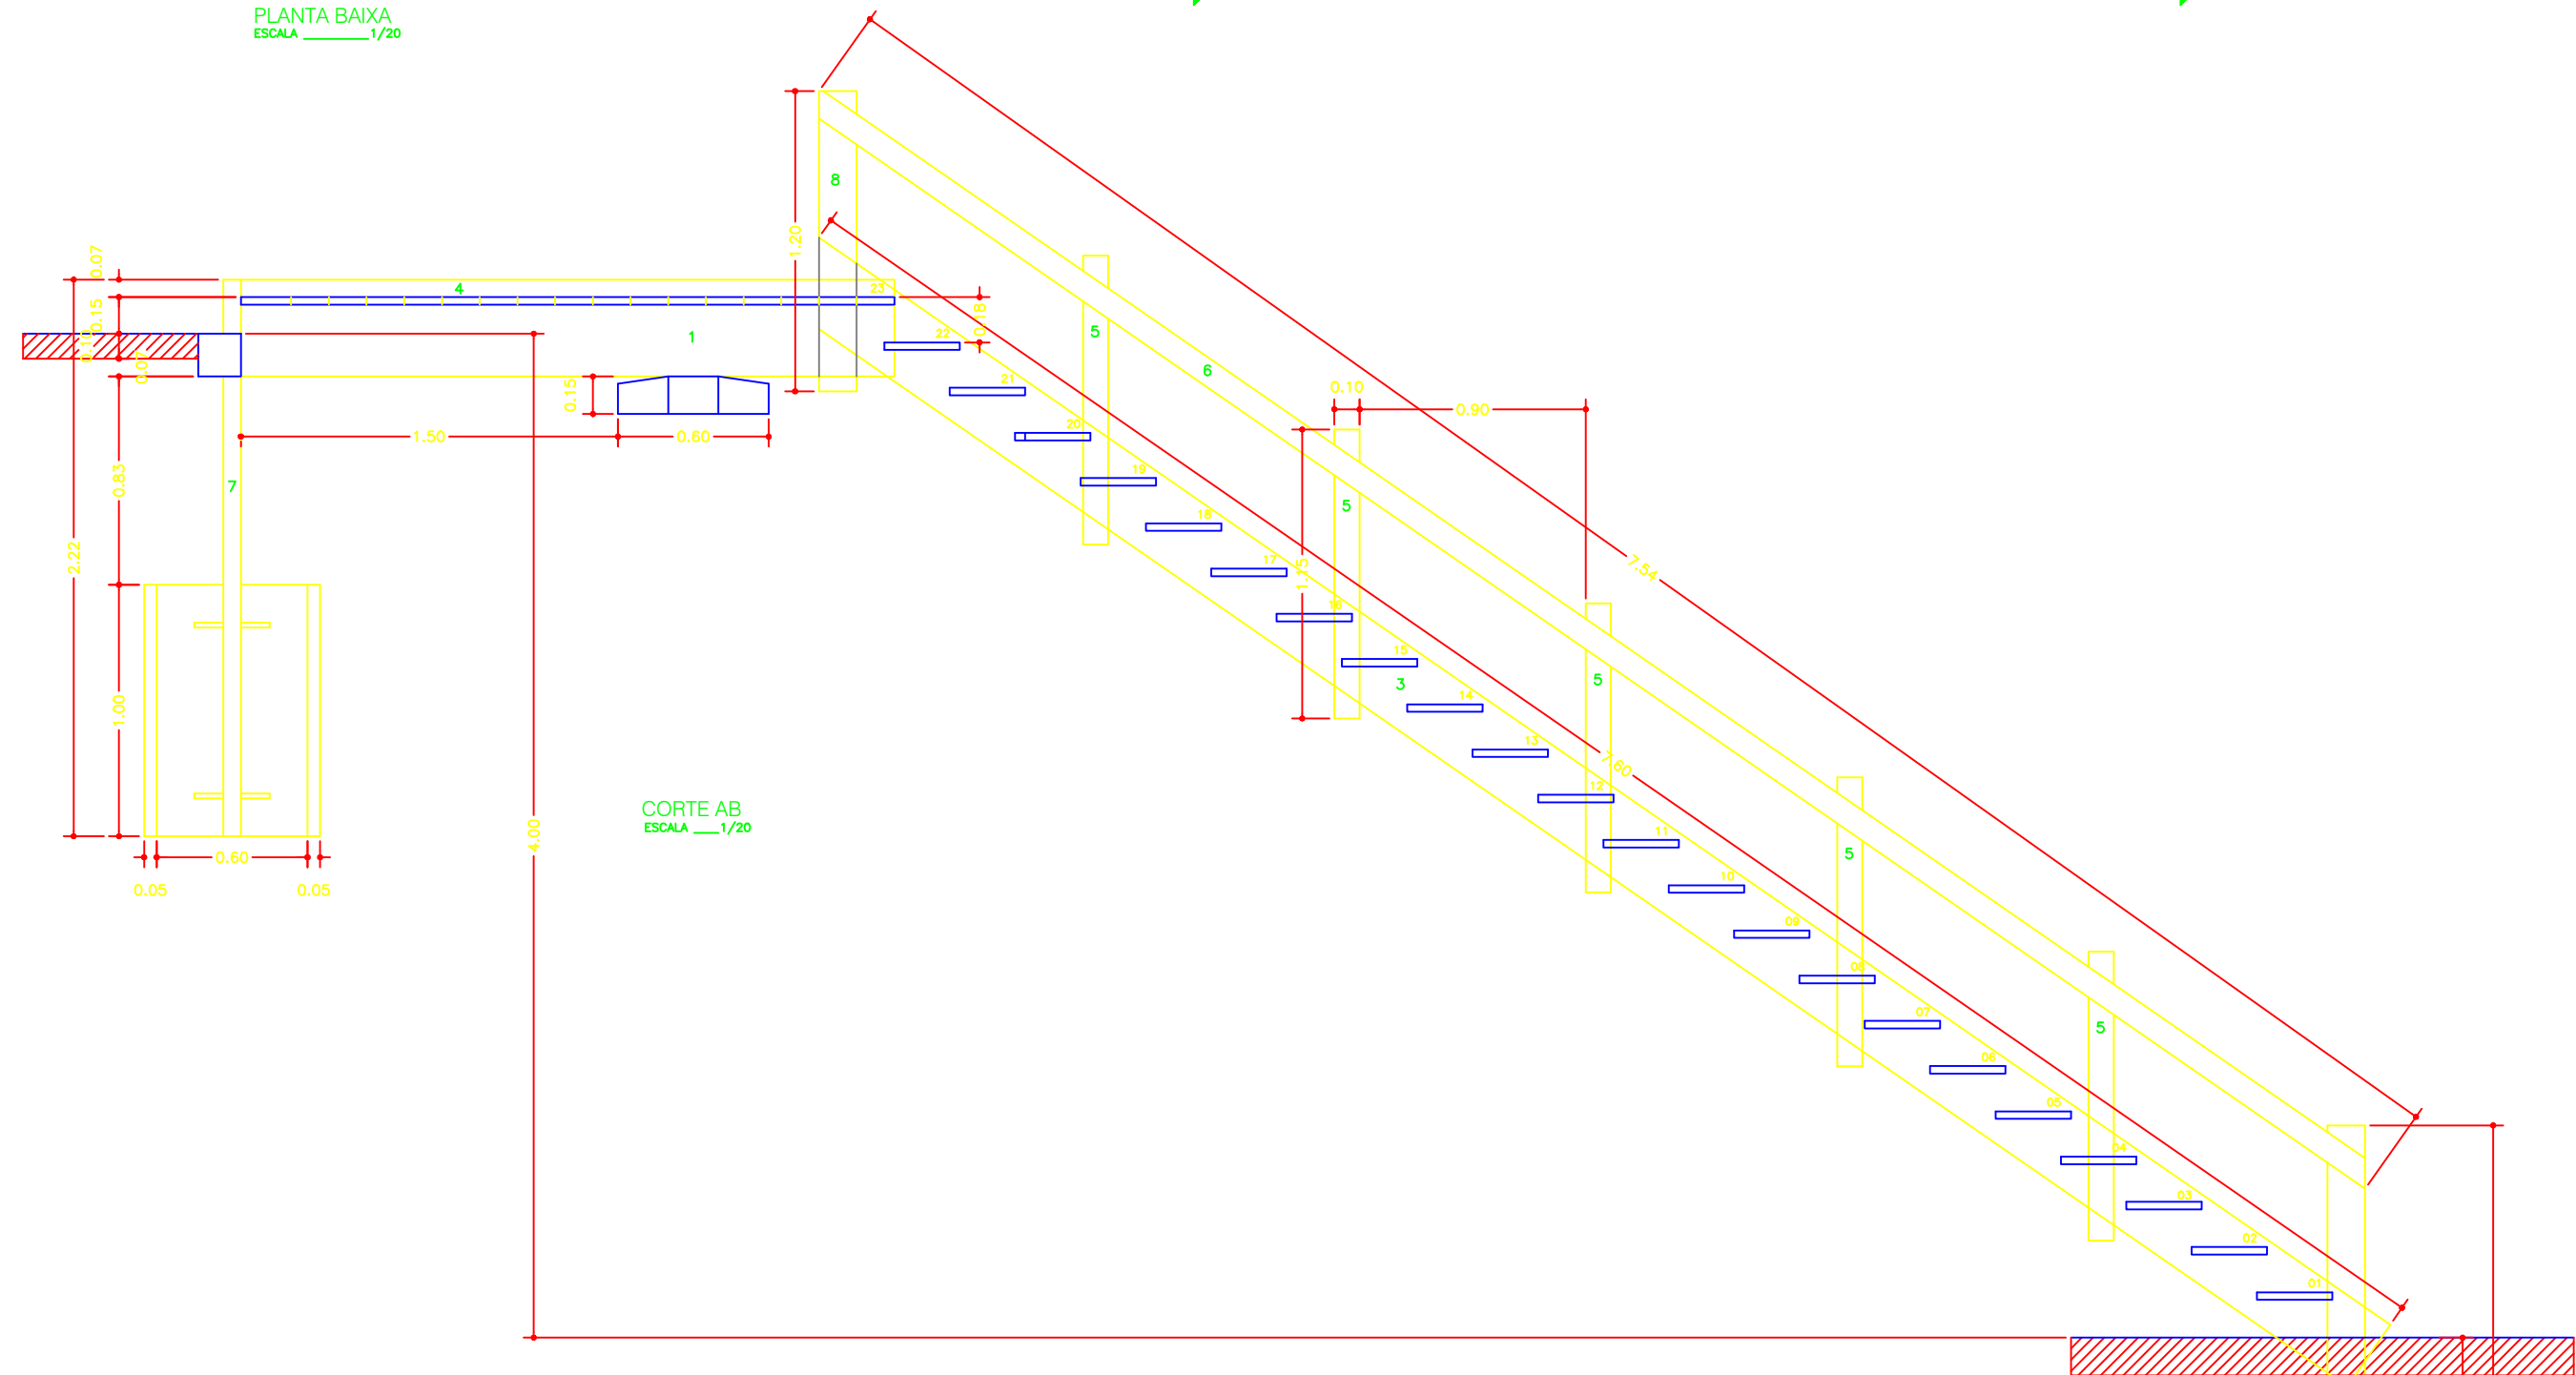


CORTE AB
ESCALA 1/20

QUADRO QUANTITATIVO DE MADEIRA


NOMECLATURA	DIMENSÃO	QUANTIDADE
1	2,60x0,38x0,07	02
2	7,60x0,30x0,07	02
3	1,60x0,30x0,03	23
4	1,45x2,60x0,03	01
5	1,15x0,10x0,09	06
6	7,54x0,10x0,02	02
7	2,22x0,20x0,07	02
8	1,20x0,15x0,09	02
9	2,50x0,15x0,15	02

QUADRO QUANTITATIVO DE FERRAGEM EM AÇO INOX

ESPECIFICAÇÃO	DIMENSÃO	QUANTIDADE
TIRANTE	1,85 x 1/2"	06
TIRANTE	1,55 x 1/2"	01
PARAFUSO	4" x 1/2"	24
PARAFUSO	6" x 1/2"	16
PORCA	1/2"	40
ARRUELAS	1/2"	40

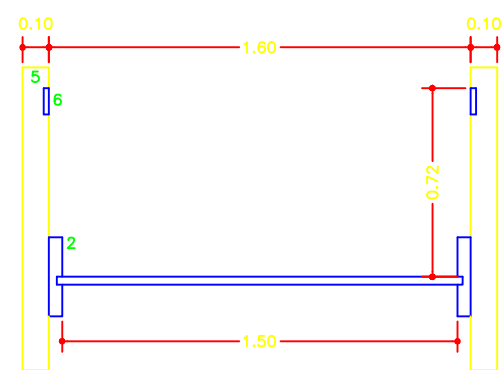

CORTE CD
ESCALA 1/20

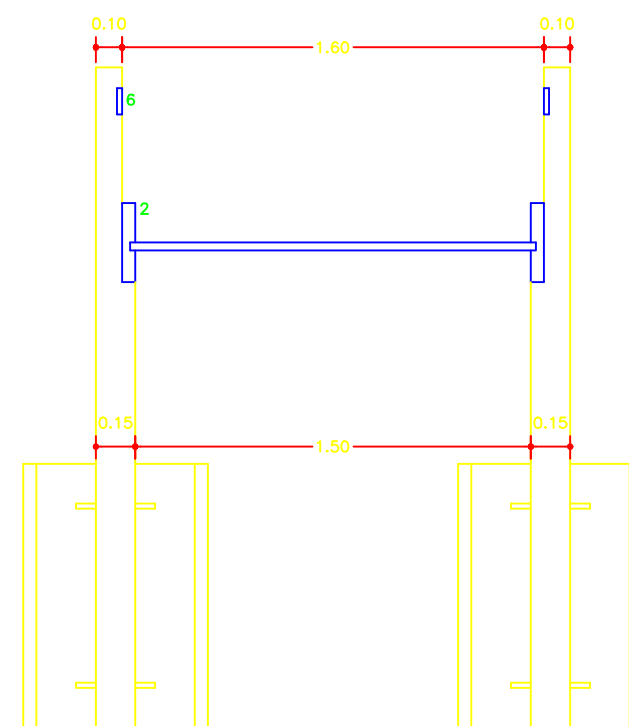

CORTE EF
ESCALA 1/20

