


PLANTA BAIXA
ESCALA 1:100

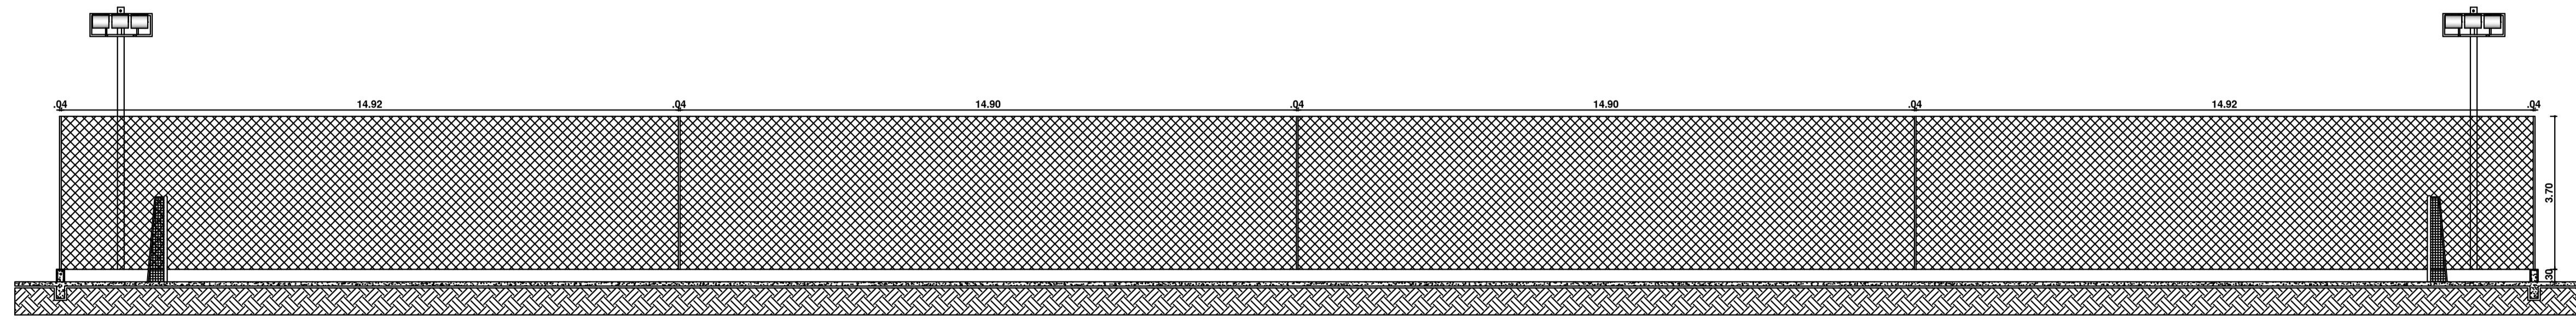

CORTE AA
ESCALA 1:100

Lorena Thais Freitas de Oliveira
Engenheira Civil
CREA 061741968-0
CPF 082.929.104-09



PROJETO DE ENGENHARIA

PROJETO: CAMPO DE FUTEBOL DATA: 03/2019
CLIENTE: PREFEITURA MUNICIPAL DE ICAPUÍ PRANCHA:
ASSUNTO: PLANTA BAIXA, CORTES ESC.: 1/100

01 02