
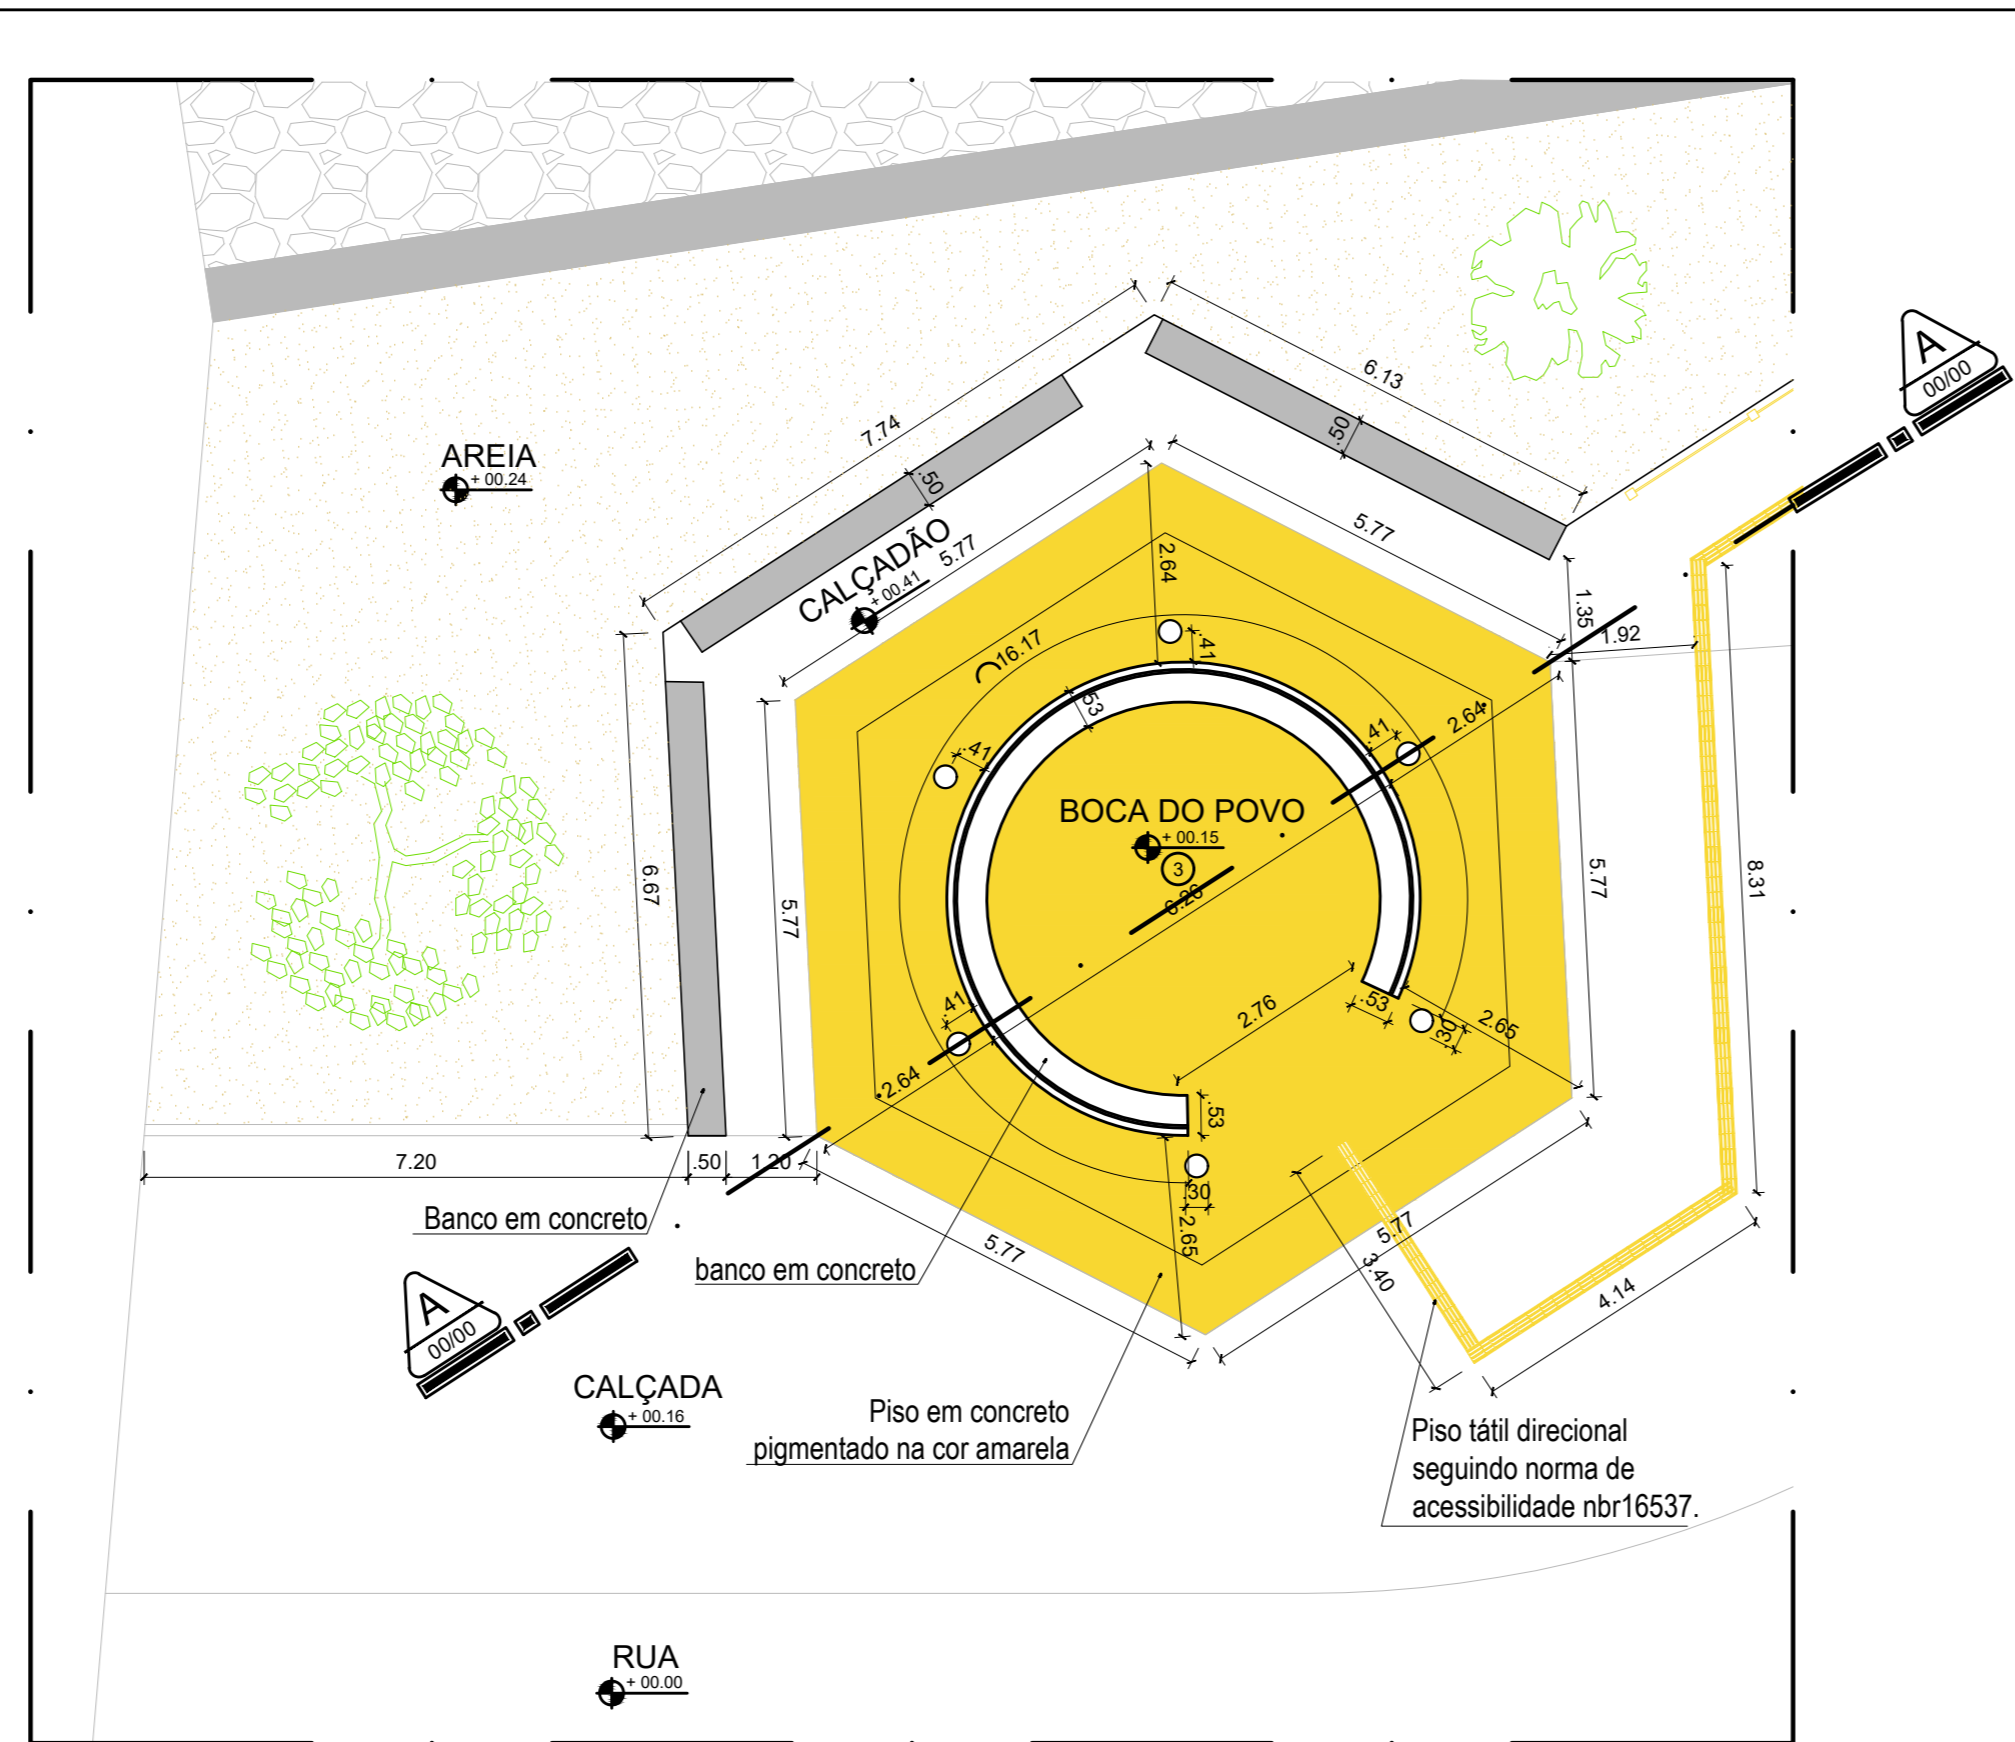



DETALHAMENTO 01: CONVIVÊNCIA BOCA DO POVO

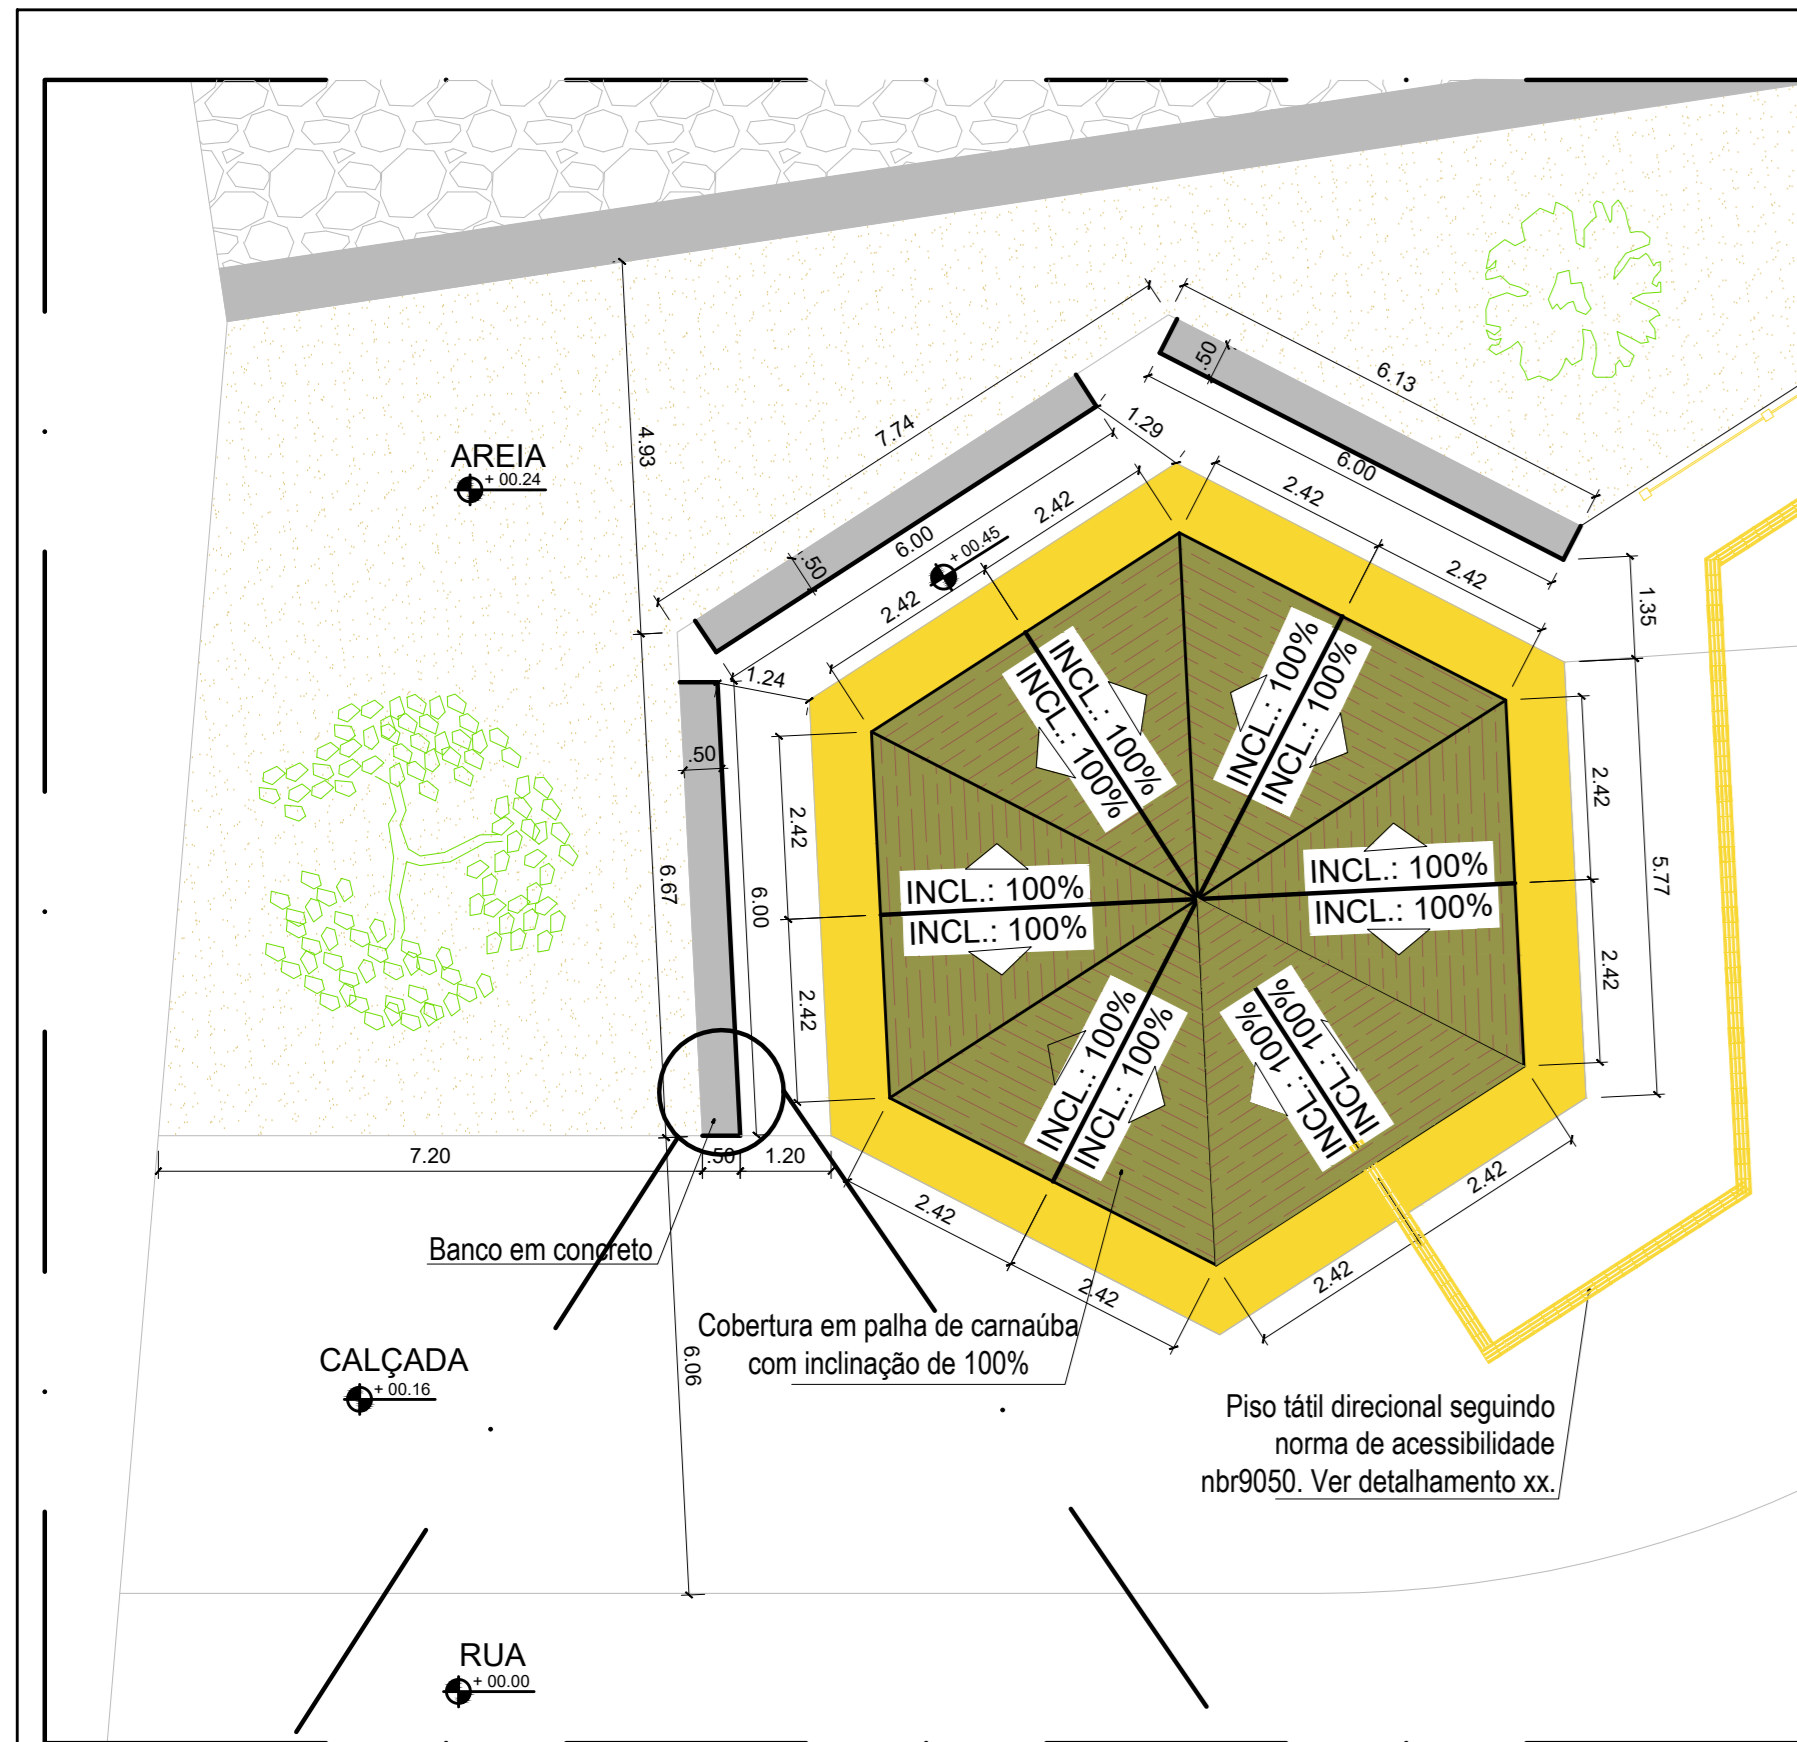

ÁREA DE CONVIVÊNCIA - BOCA DO POVO
PLANTA DE COBERTURA
ESCALA: 1/100

ÁREA DE CONVIVÊNCIA - BOCA DO POVO
PLANTA BAIXA
ESCALA: 1/100

DETALHAMENTO 03: RAMPA

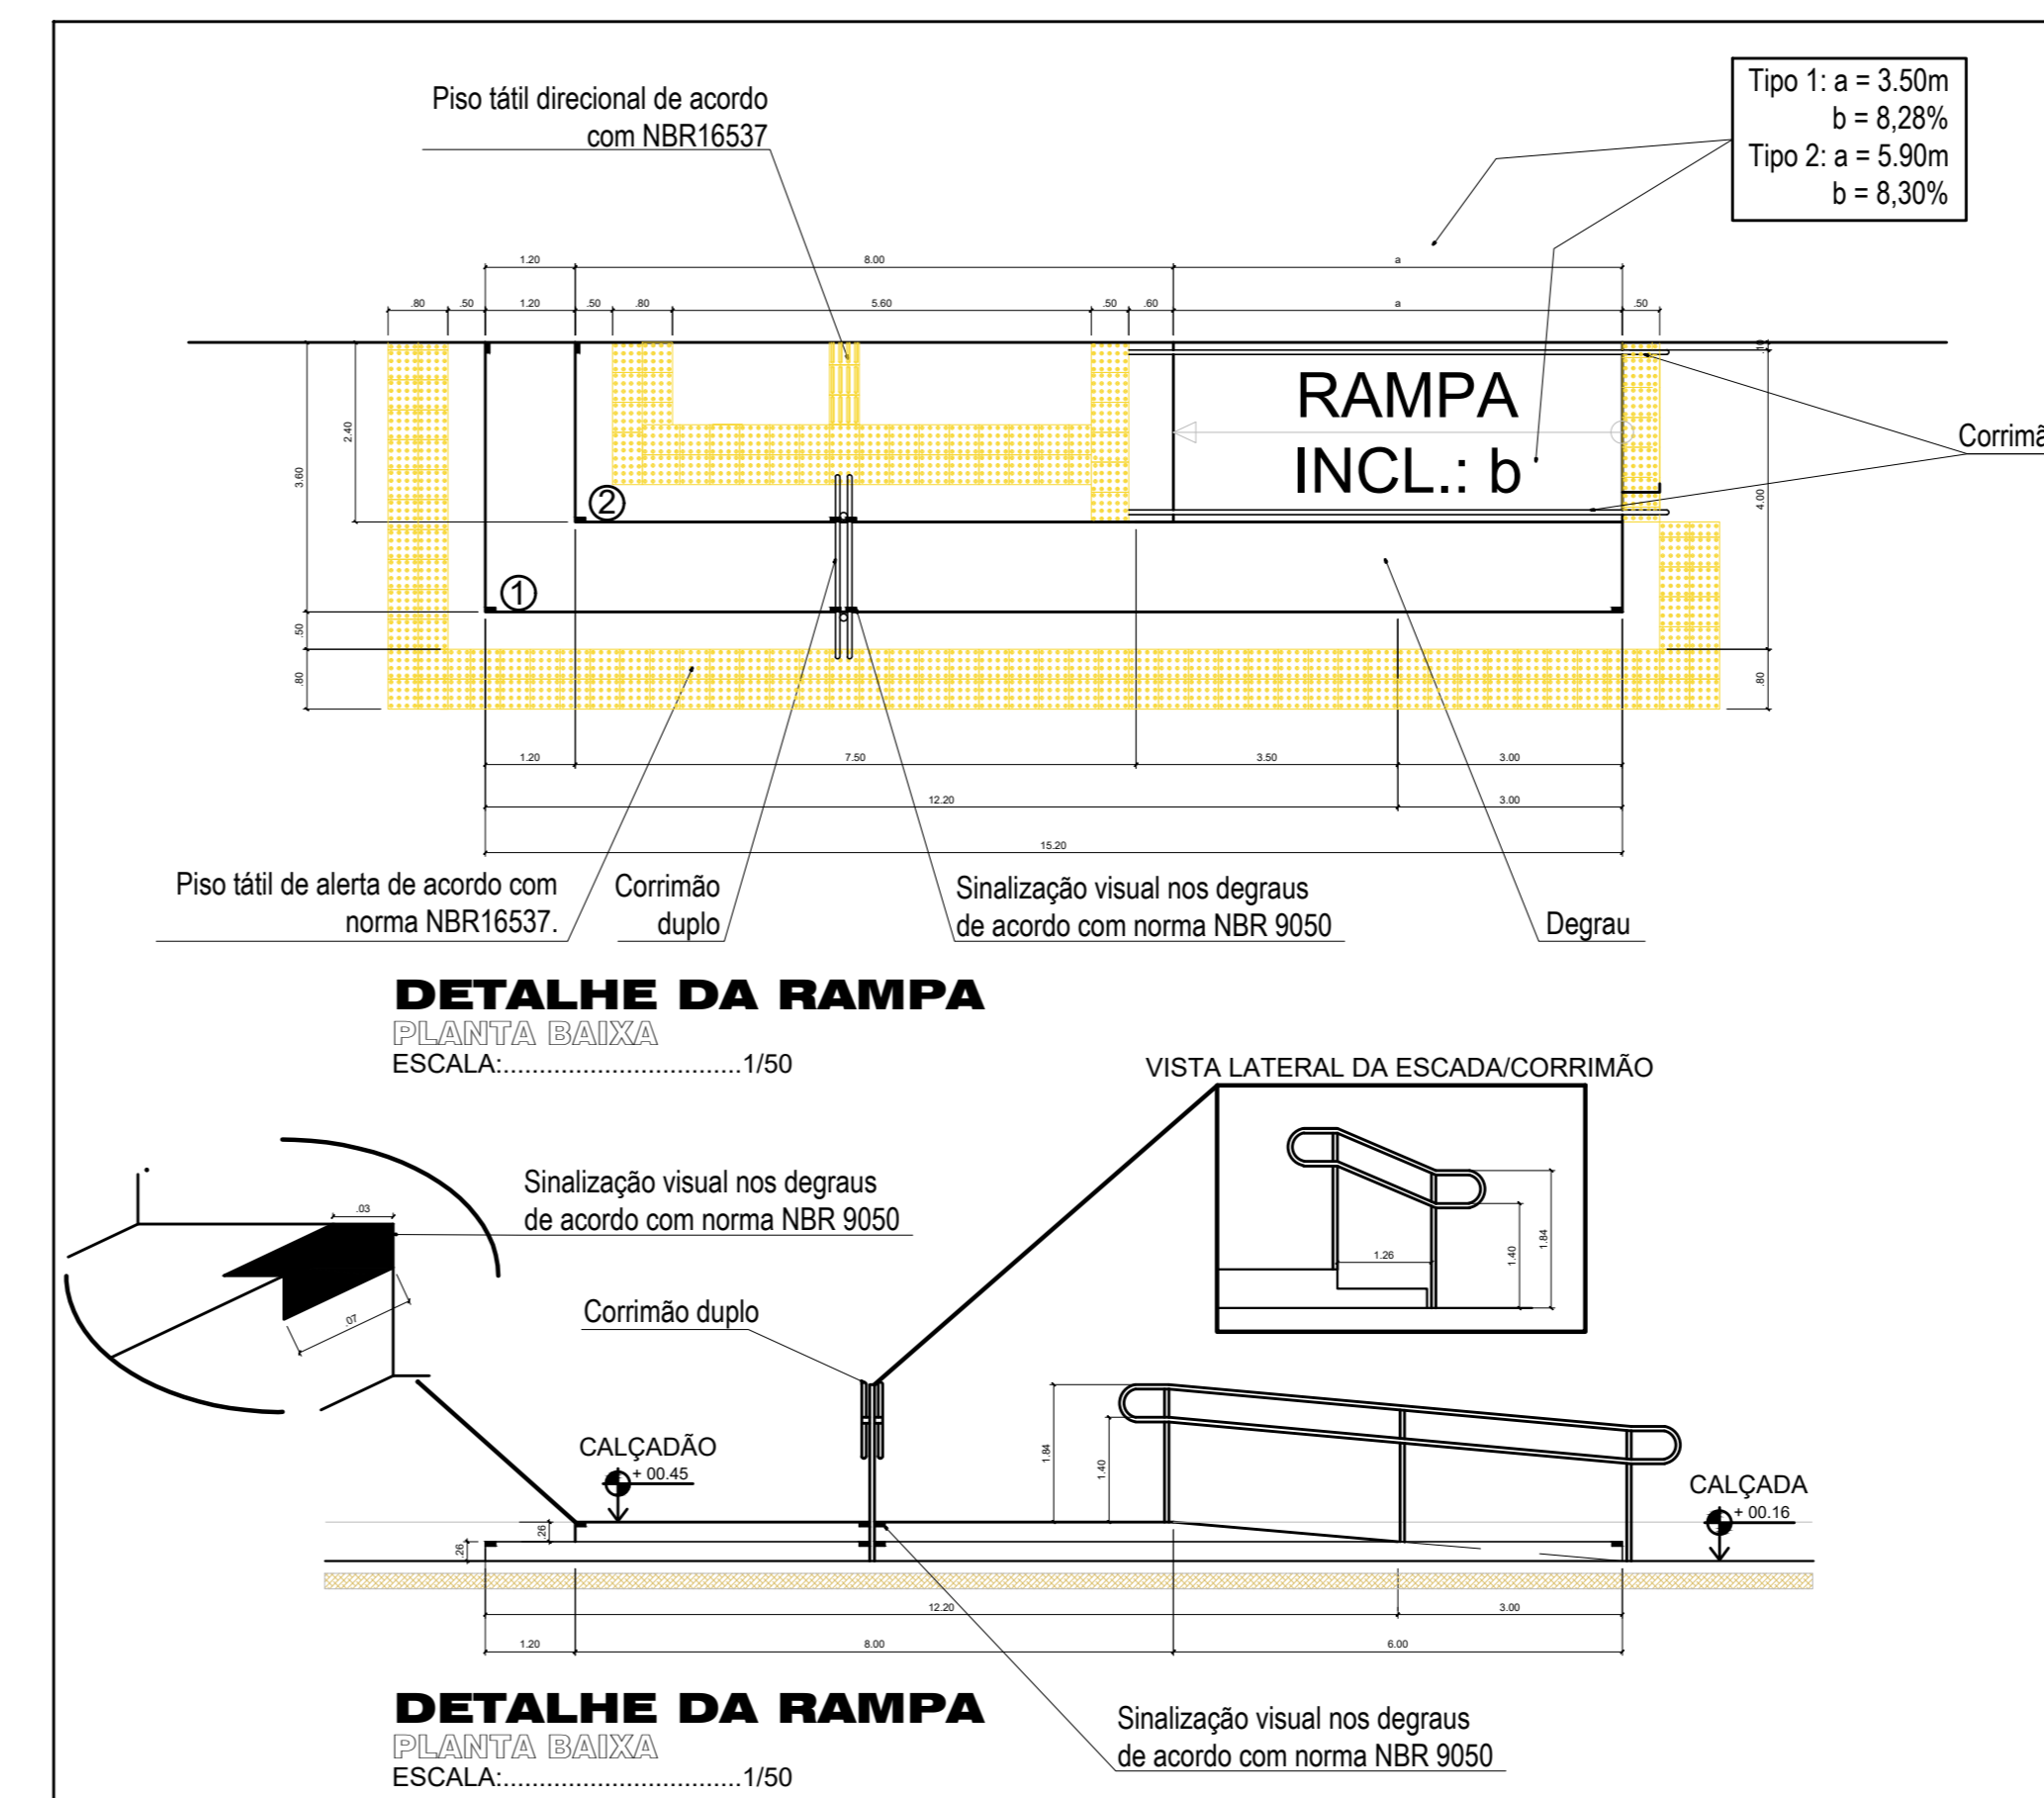

DETALHE DA RAMPA
PLANTA BAIXA
ESCALA: 1/50

DETALHE DA RAMPA
VISTA LATERAL DA ESCADA/CORRIMÃO
ESCALA: 1/50

DETALHE DA RAMPA
VISTA LATERAL DA RAMPA
ESCALA: 1/50


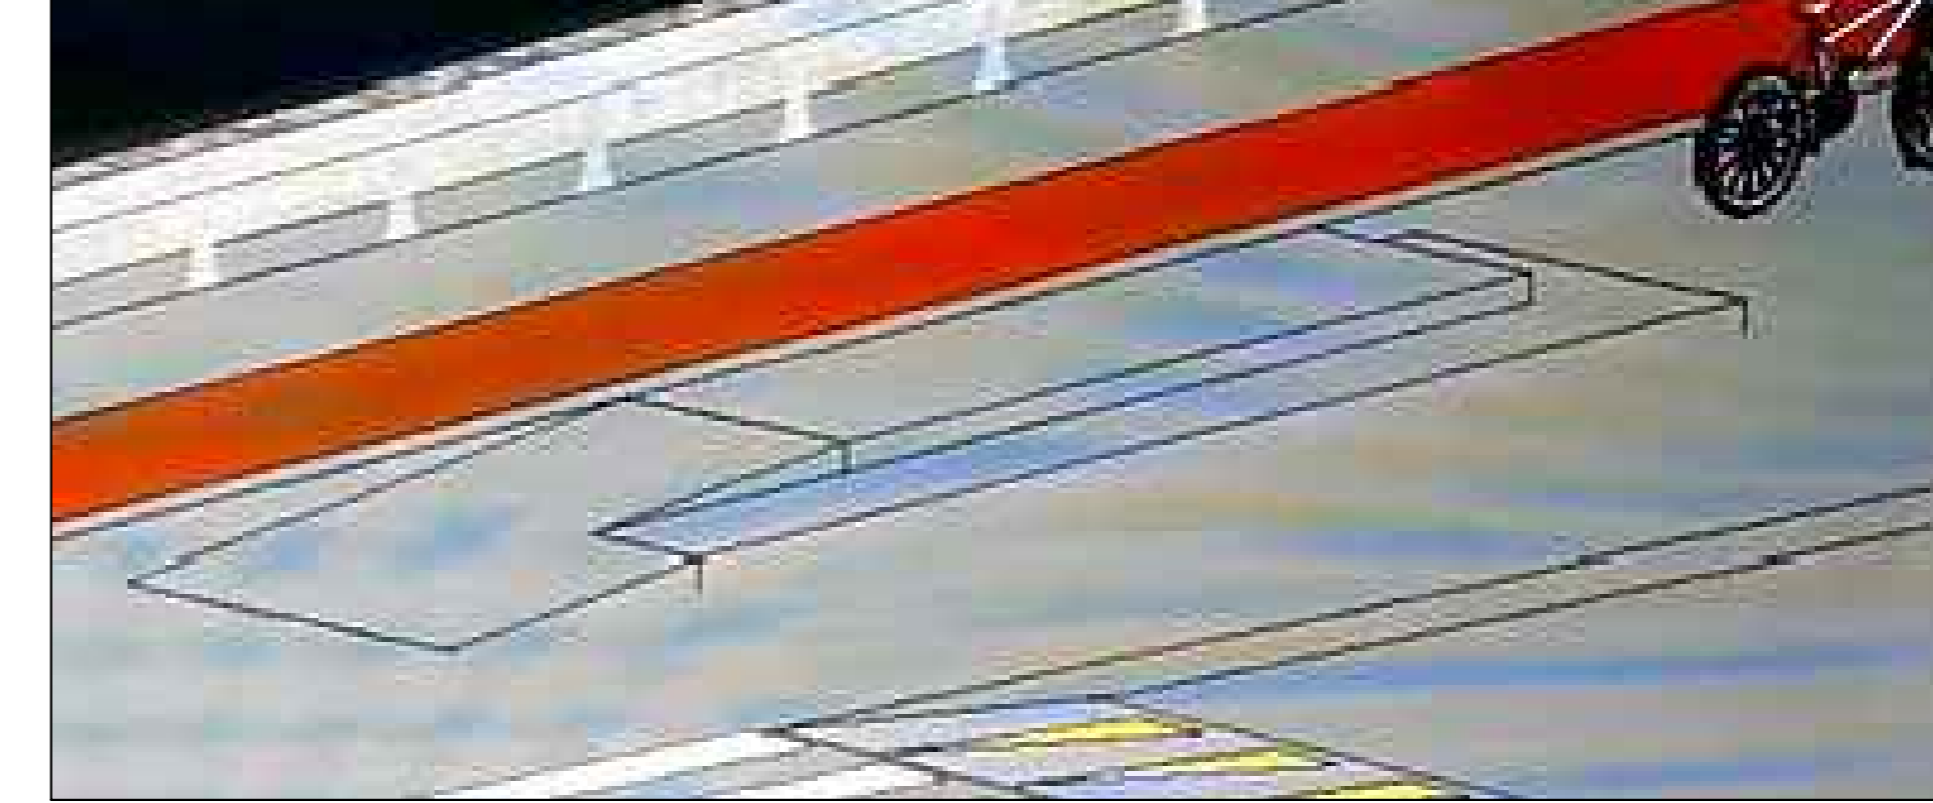


IMAGEM PERSPECTIVA RAMPA
SEM ESCALA

DETALHAMENTO 04: LETREIRO

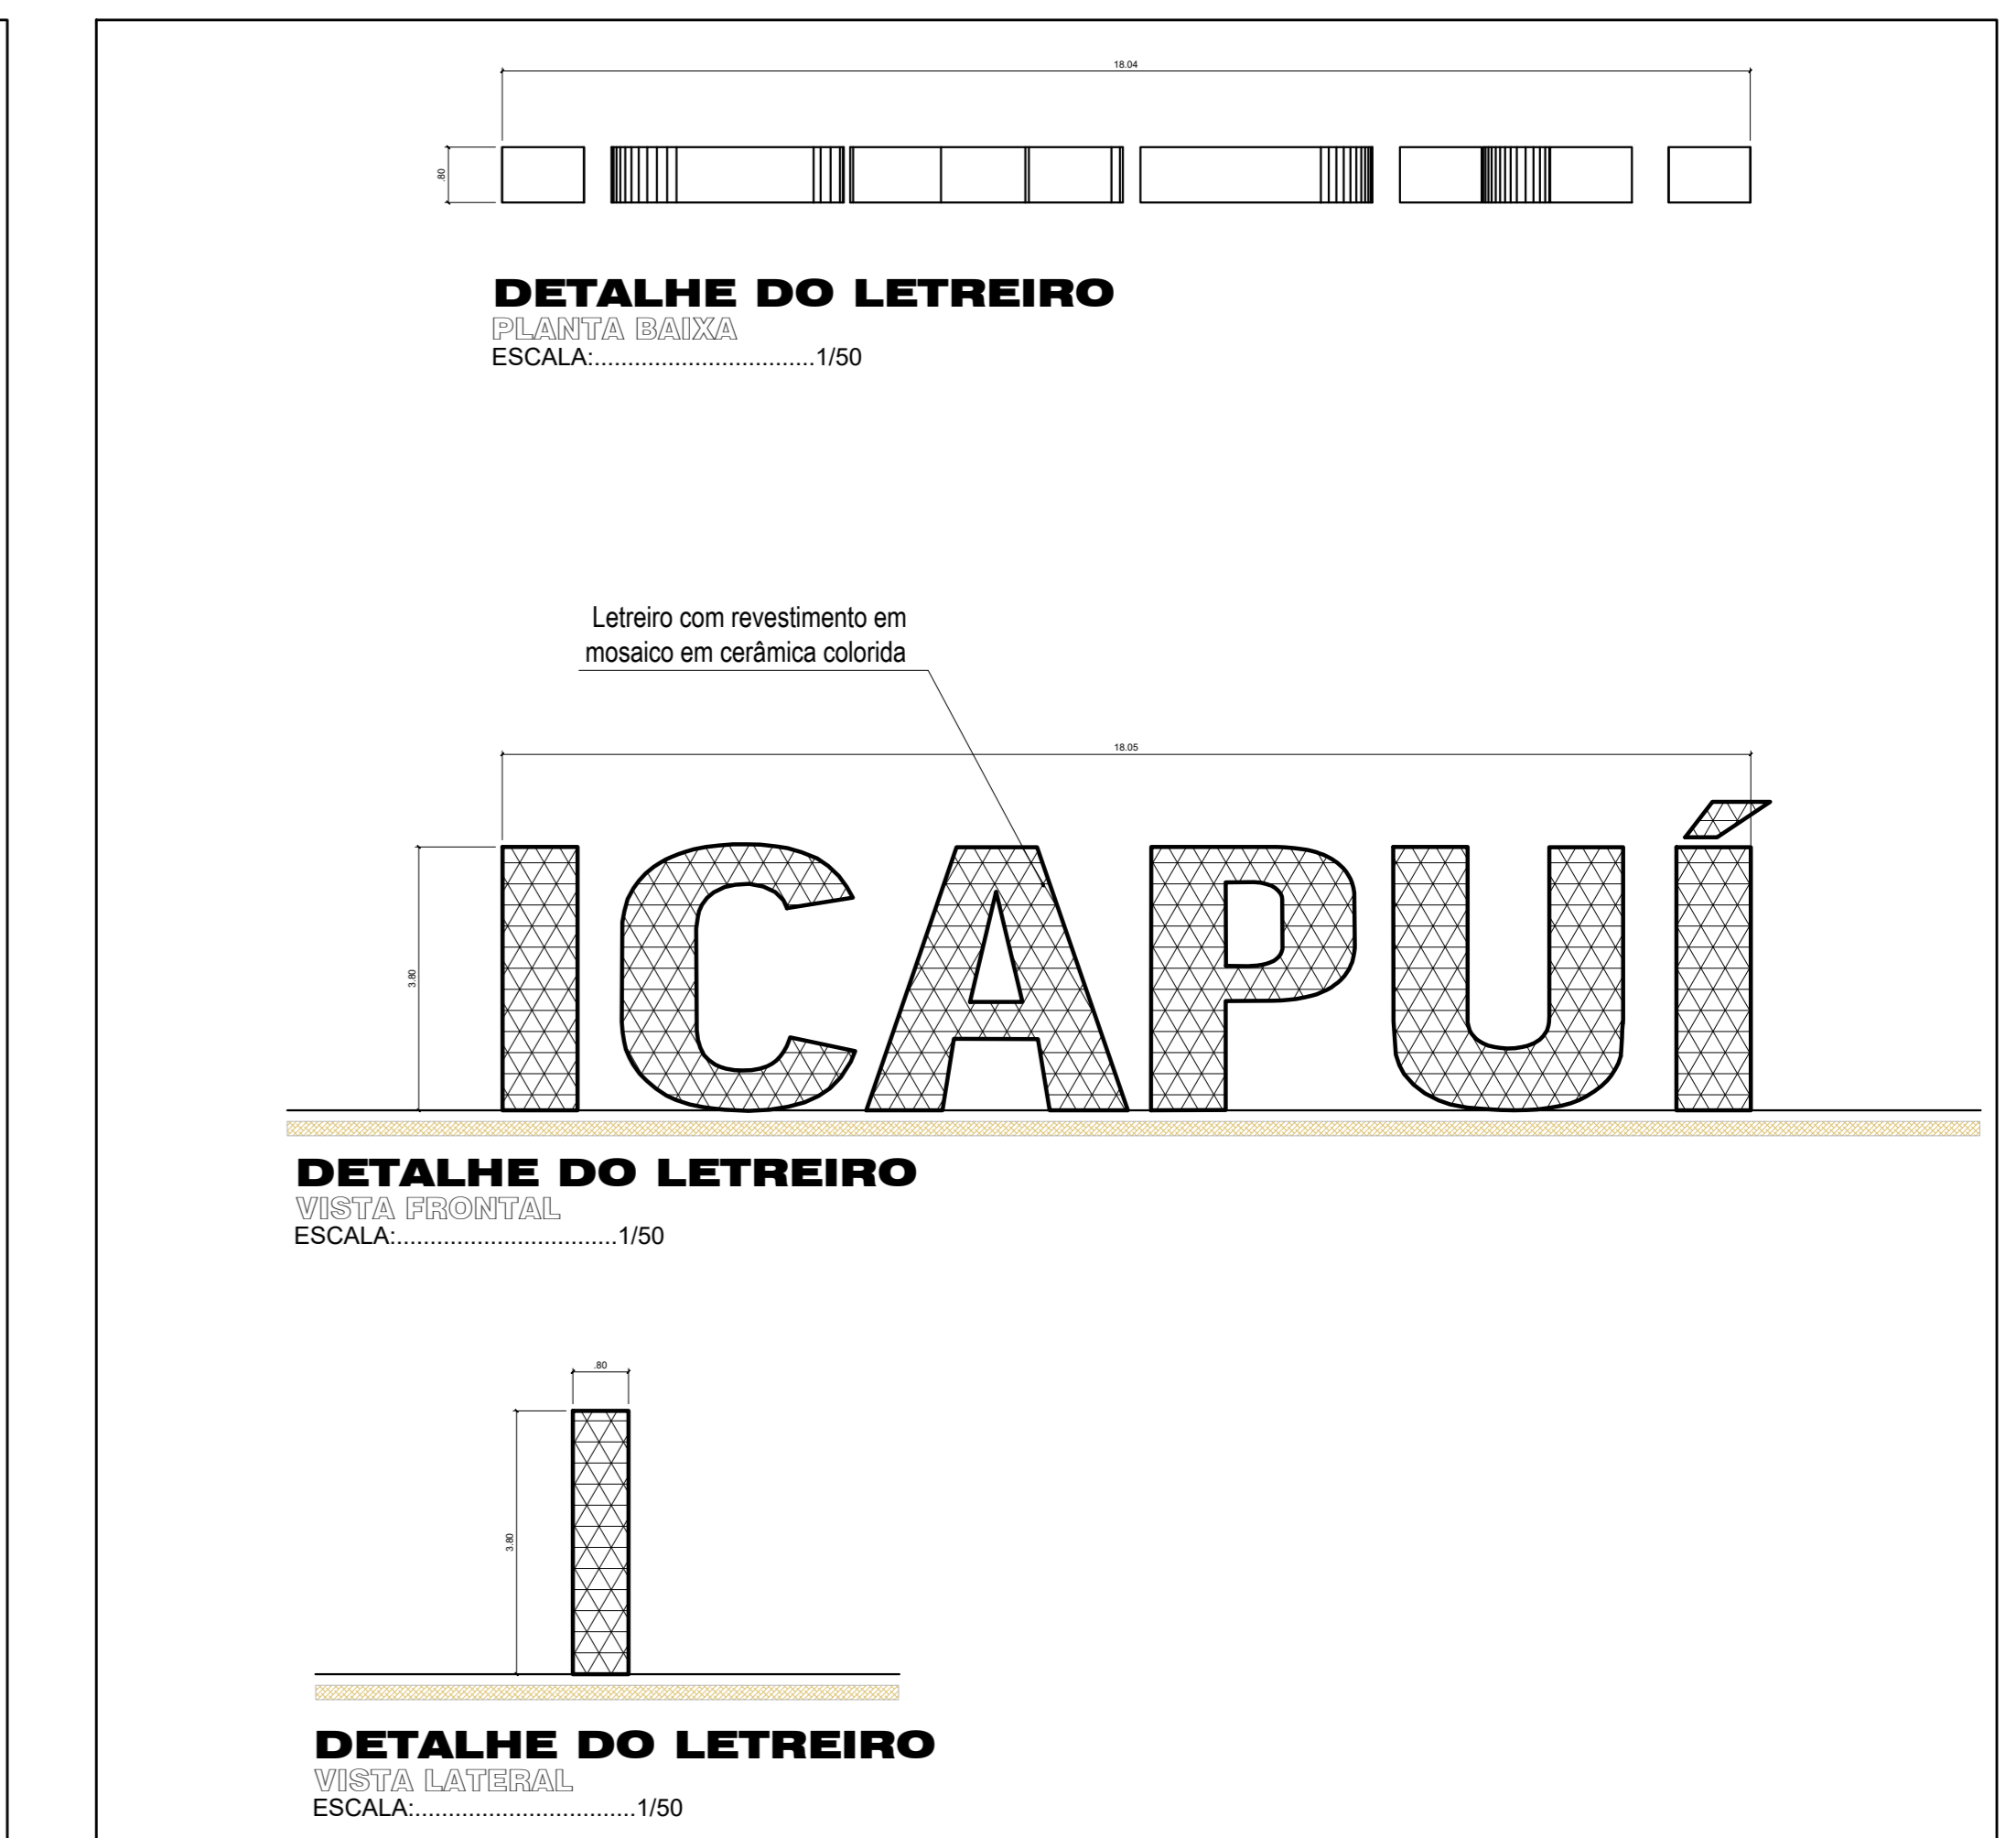


DETALHE DO LETREIRO
VISTA FRONTAL
ESCALA: 1/50

DETALHE DO LETREIRO
VISTA LATERAL
ESCALA: 1/50




IMAGEM PERSPECTIVA LETREIRO
SEM ESCALA

DETALHAMENTO 02

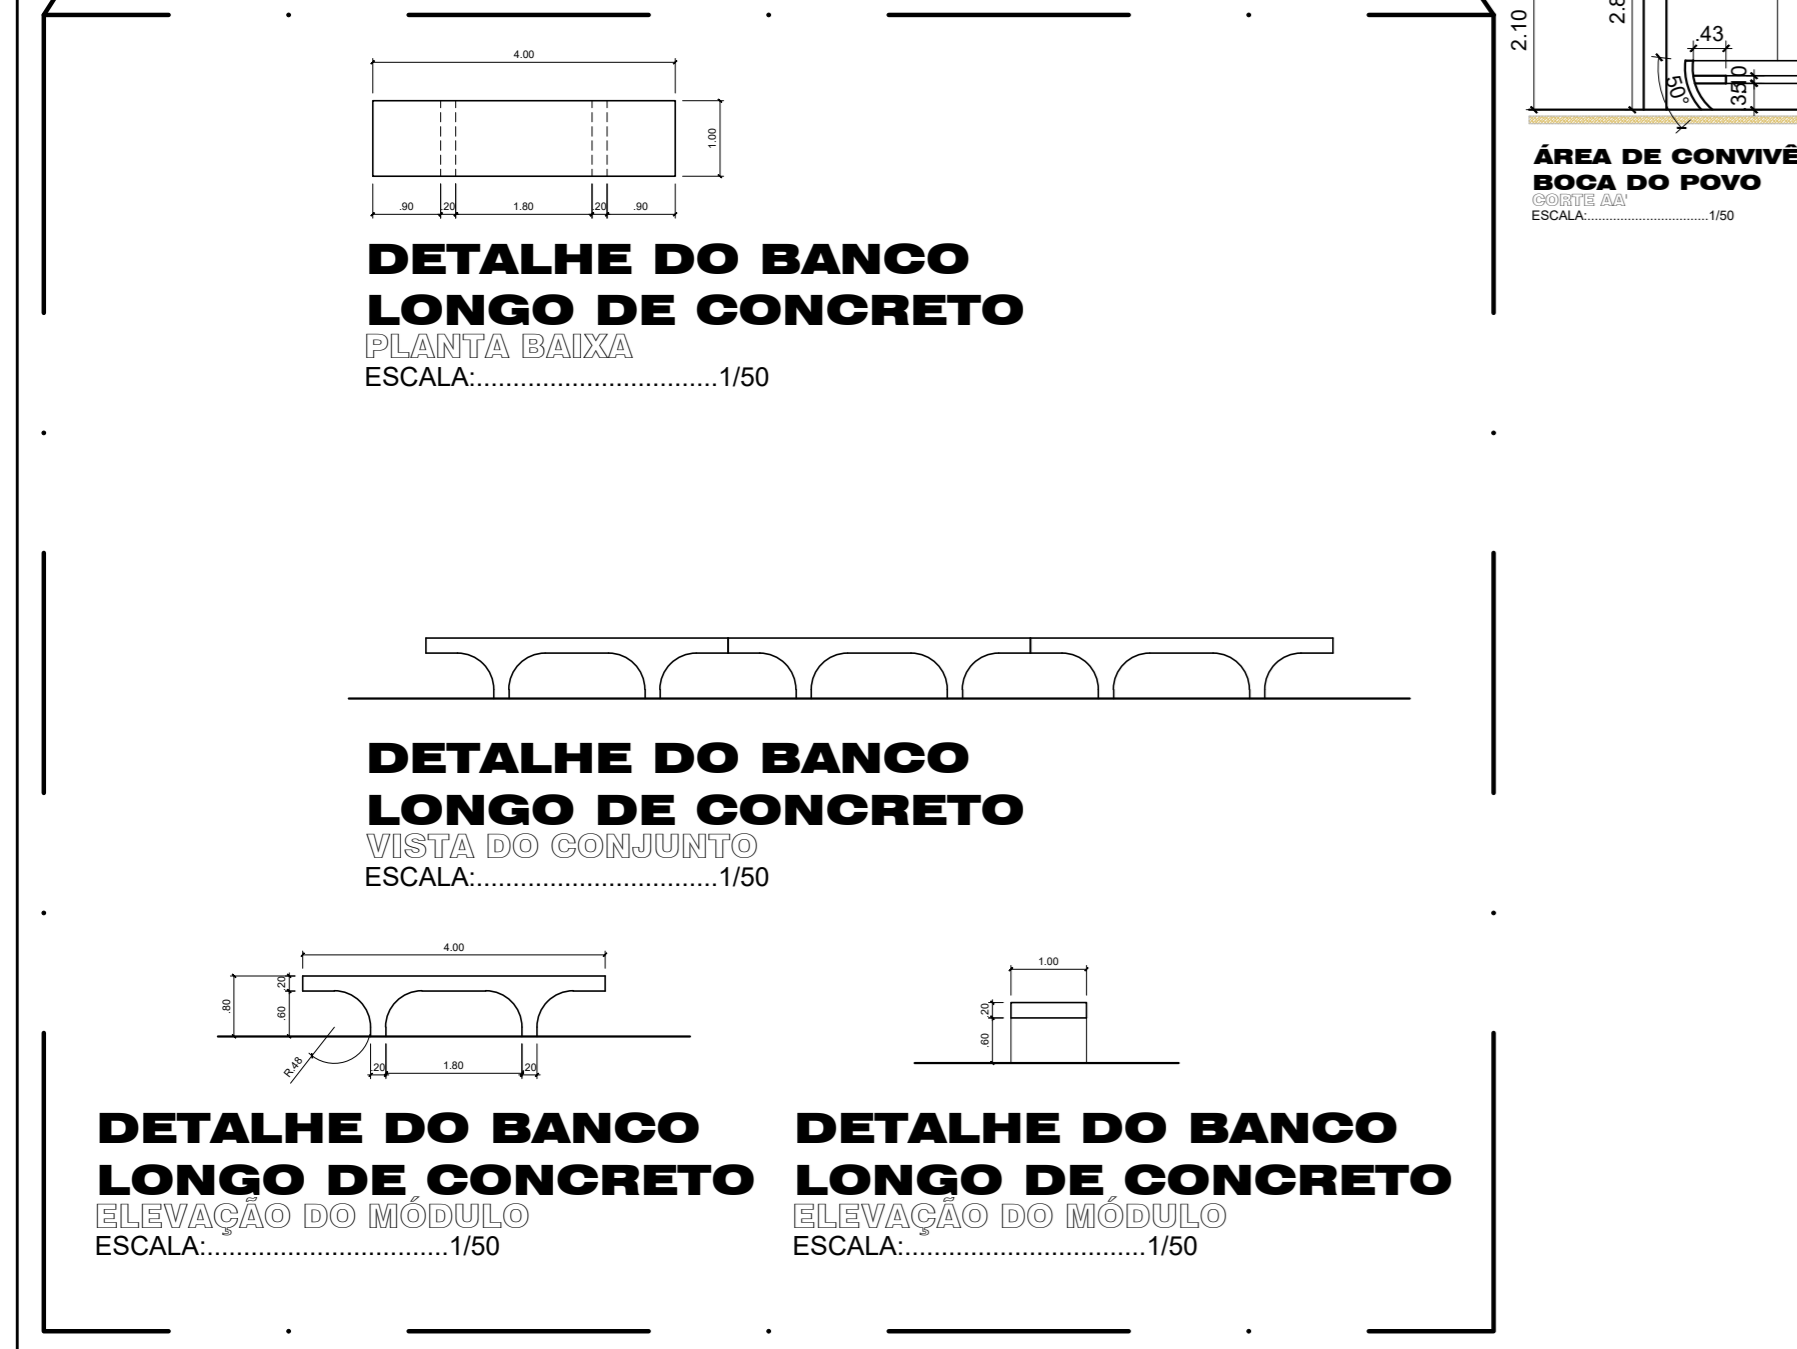

DETALHE DO BANCO LONGO DE CONCRETO
VISTA DO CONCRETO
ESCALA: 1/50

DETALHE DO BANCO LONGO DE CONCRETO
VISTA DO CONCRETO
ESCALA: 1/50

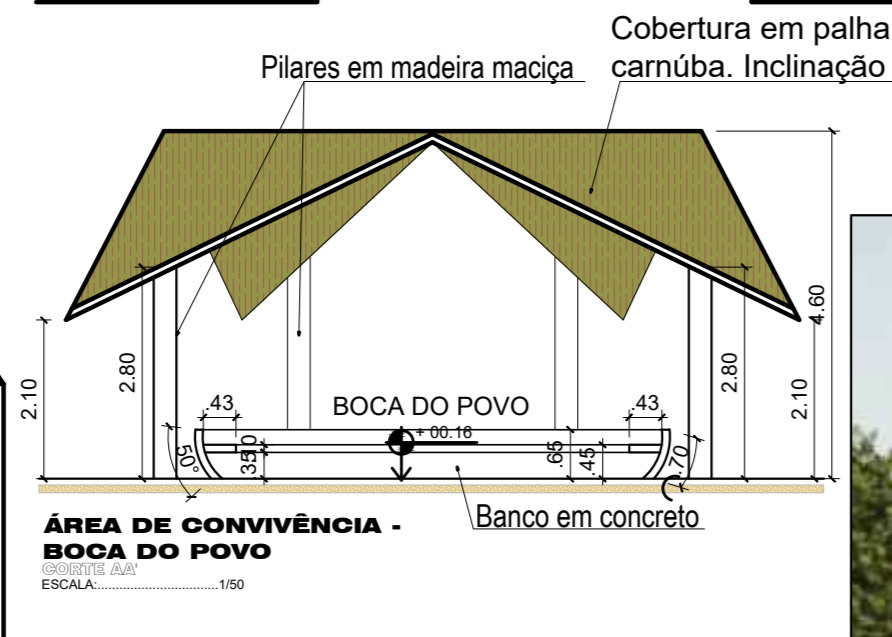


ÁREA DE CONVIVÊNCIA - BOCA DO POVO
VISTA LATERAL
ESCALA: 1/100




IMAGEM PERSPECTIVA CONVIVÊNCIA BOCA DO POVO
SEM ESCALA


DETALHAMENTO 05: ESFERAS CONCRETO

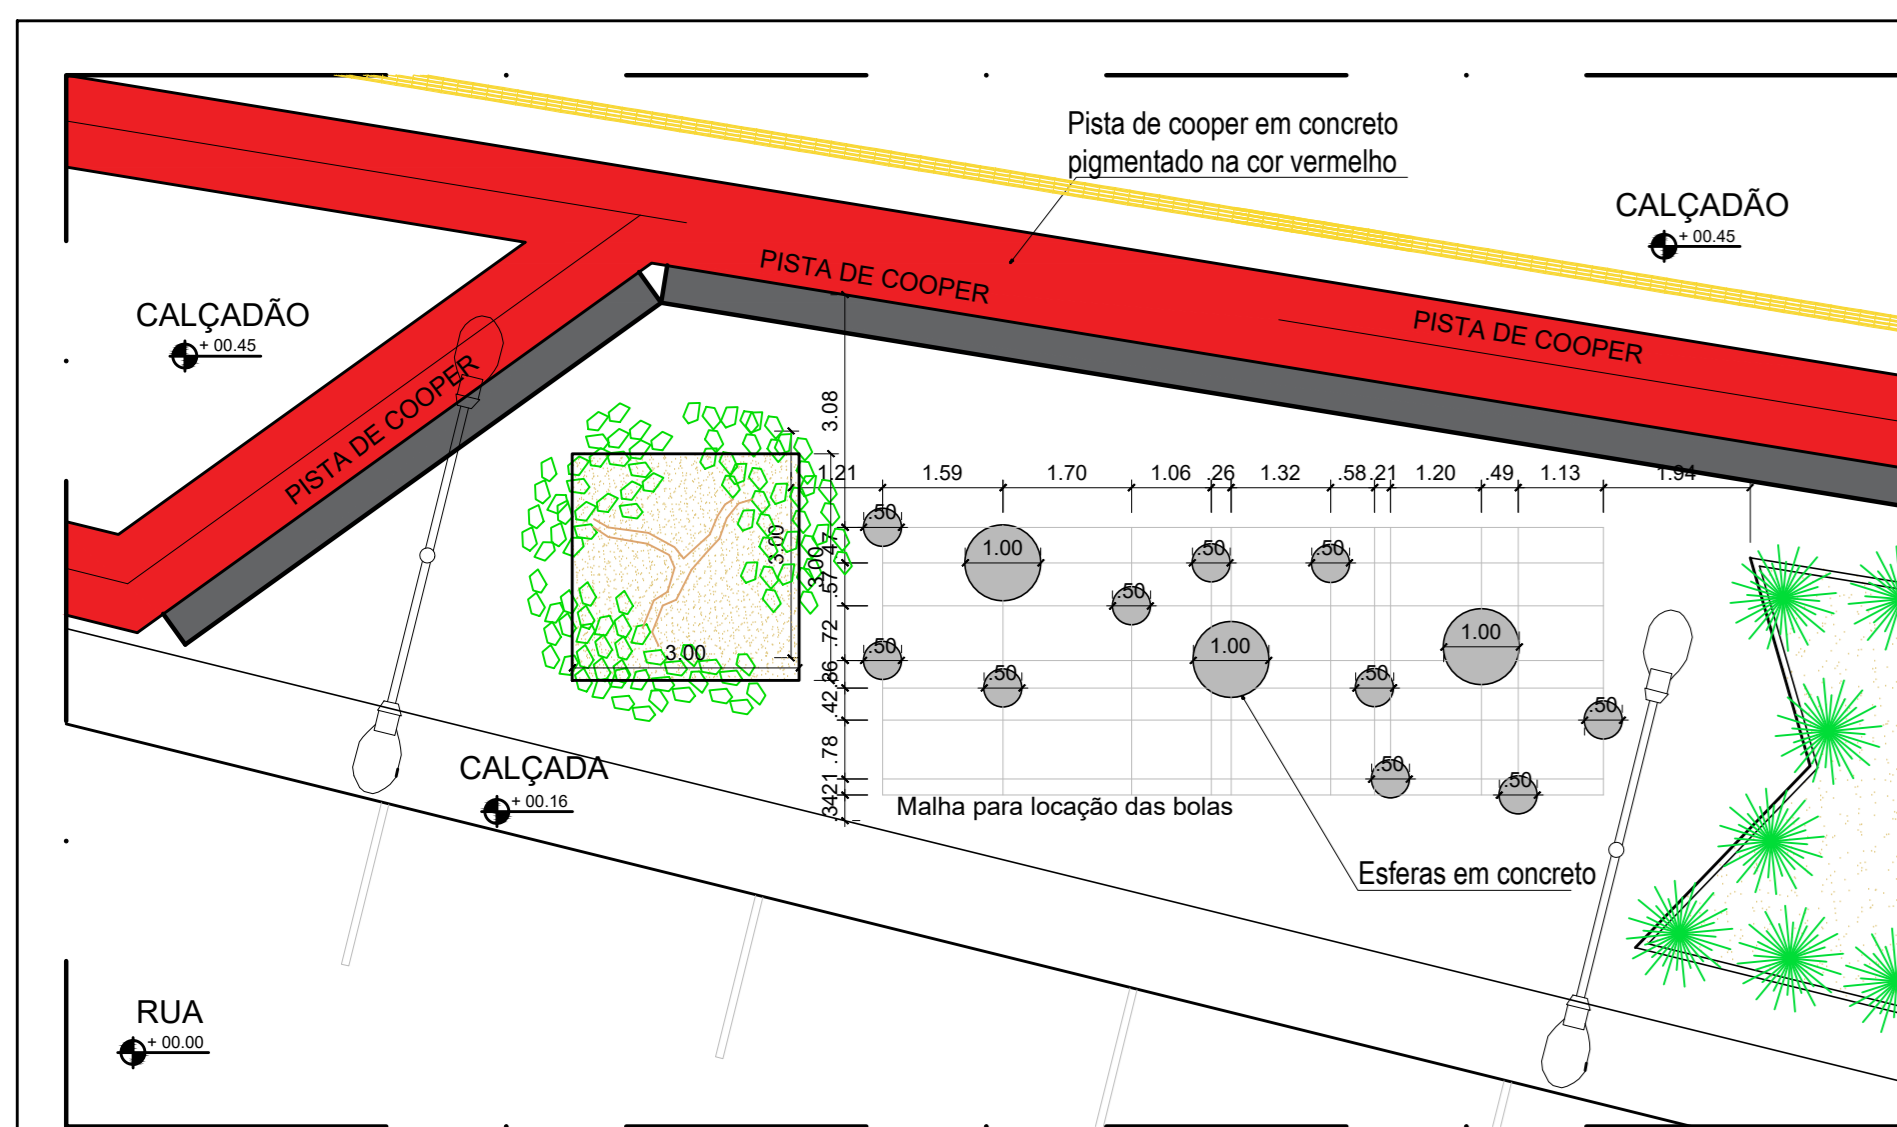

DETALHE DAS ESFERAS DE CONCRETO (Tipo 1)
PLANTA BAIXA
ESCALA: 1/100

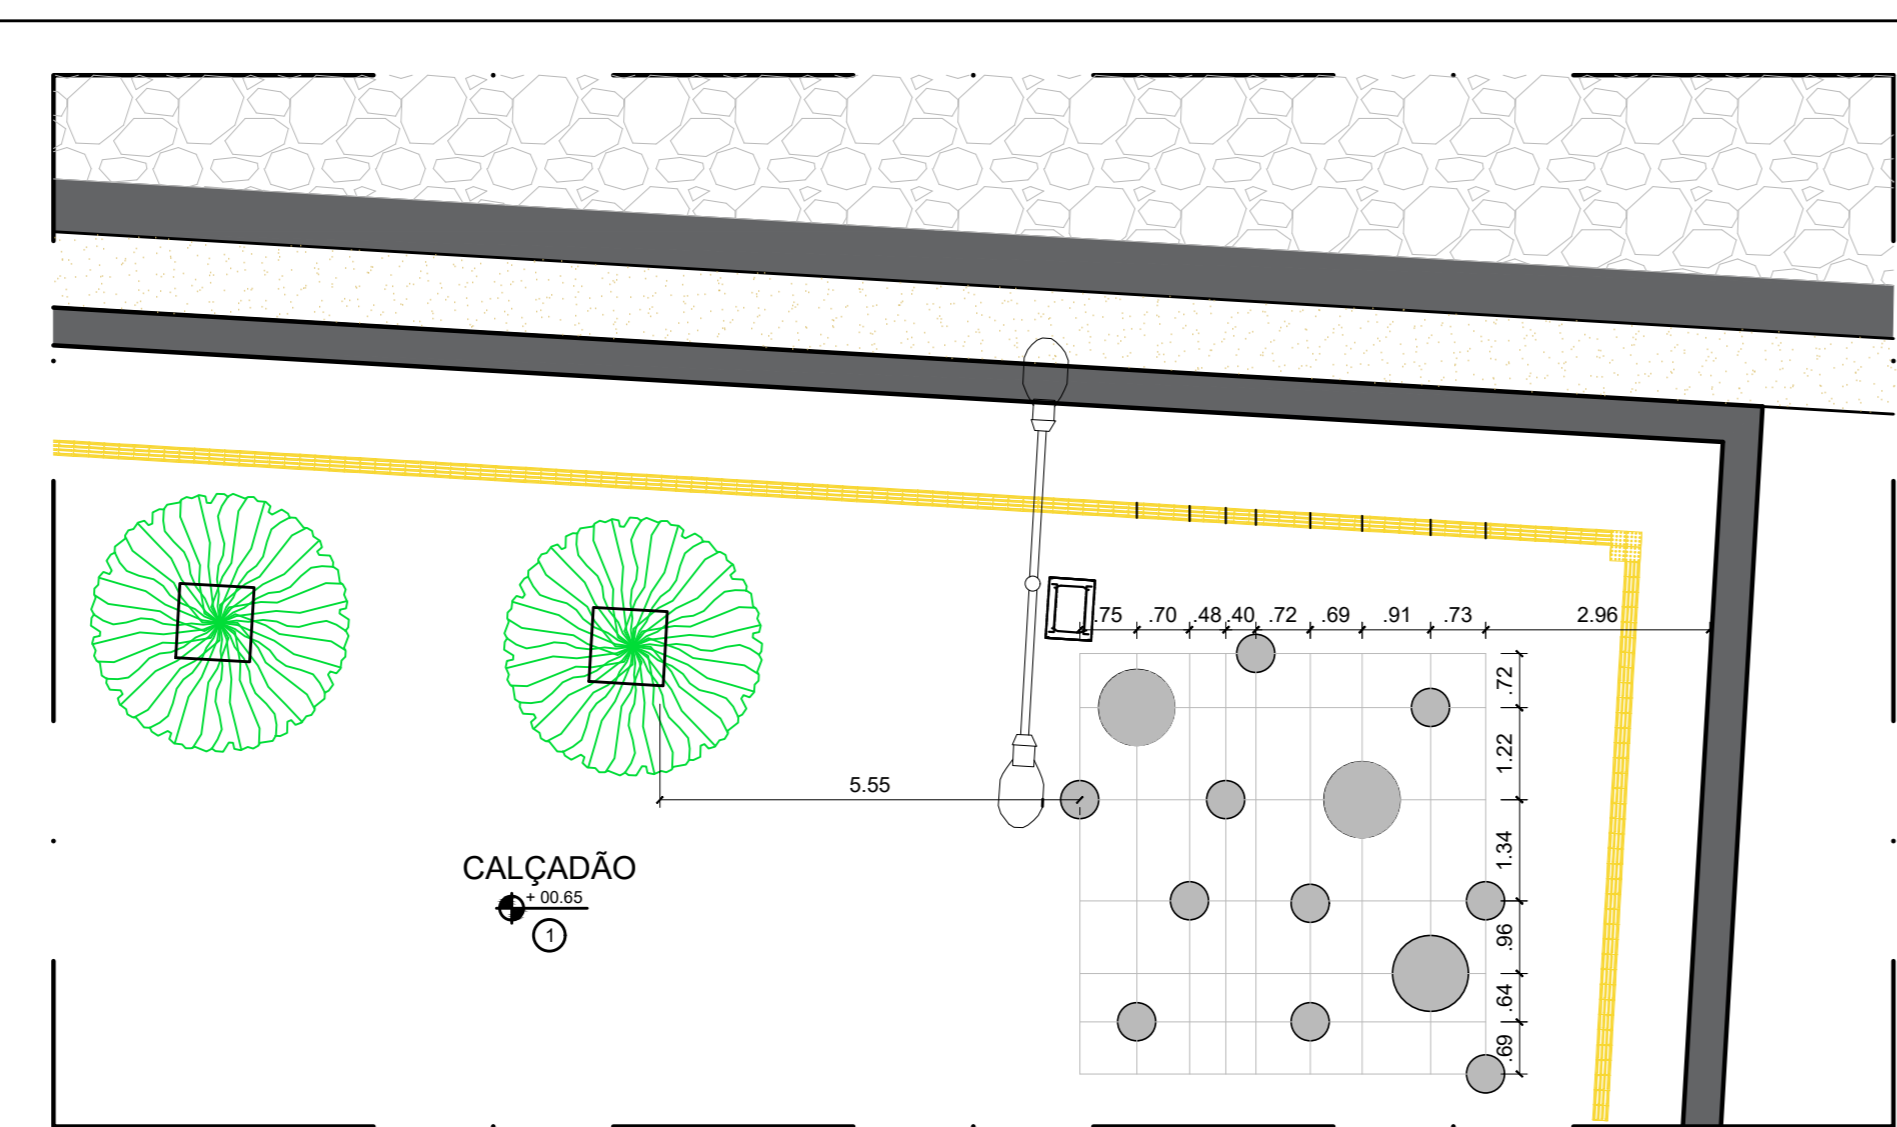

DETALHE DAS ESFERAS DE CONCRETO (Tipo 3)
PLANTA BAIXA
ESCALA: 1/100

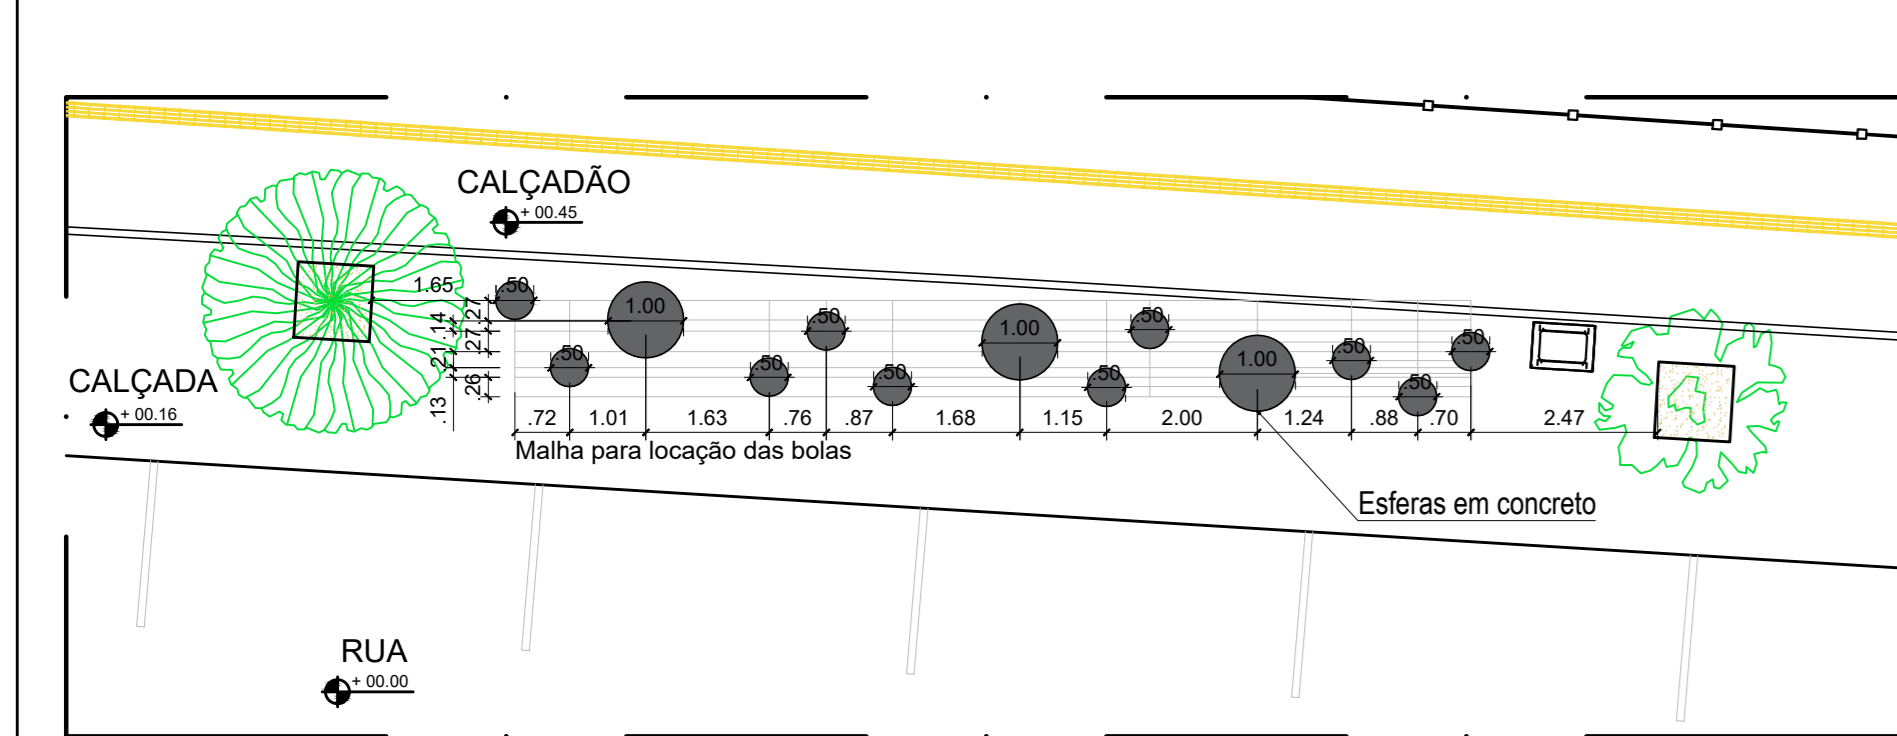


DETALHE DAS ESFERAS DE CONCRETO (Tipo 2)
PLANTA BAIXA
ESCALA: 1/100




IMAGEM PERSPECTIVA ESFERAS DE CONCRETO
SEM ESCALA


DETALHAMENTO 07: ÁREA DE CONVIVÊNCIA JANGADA

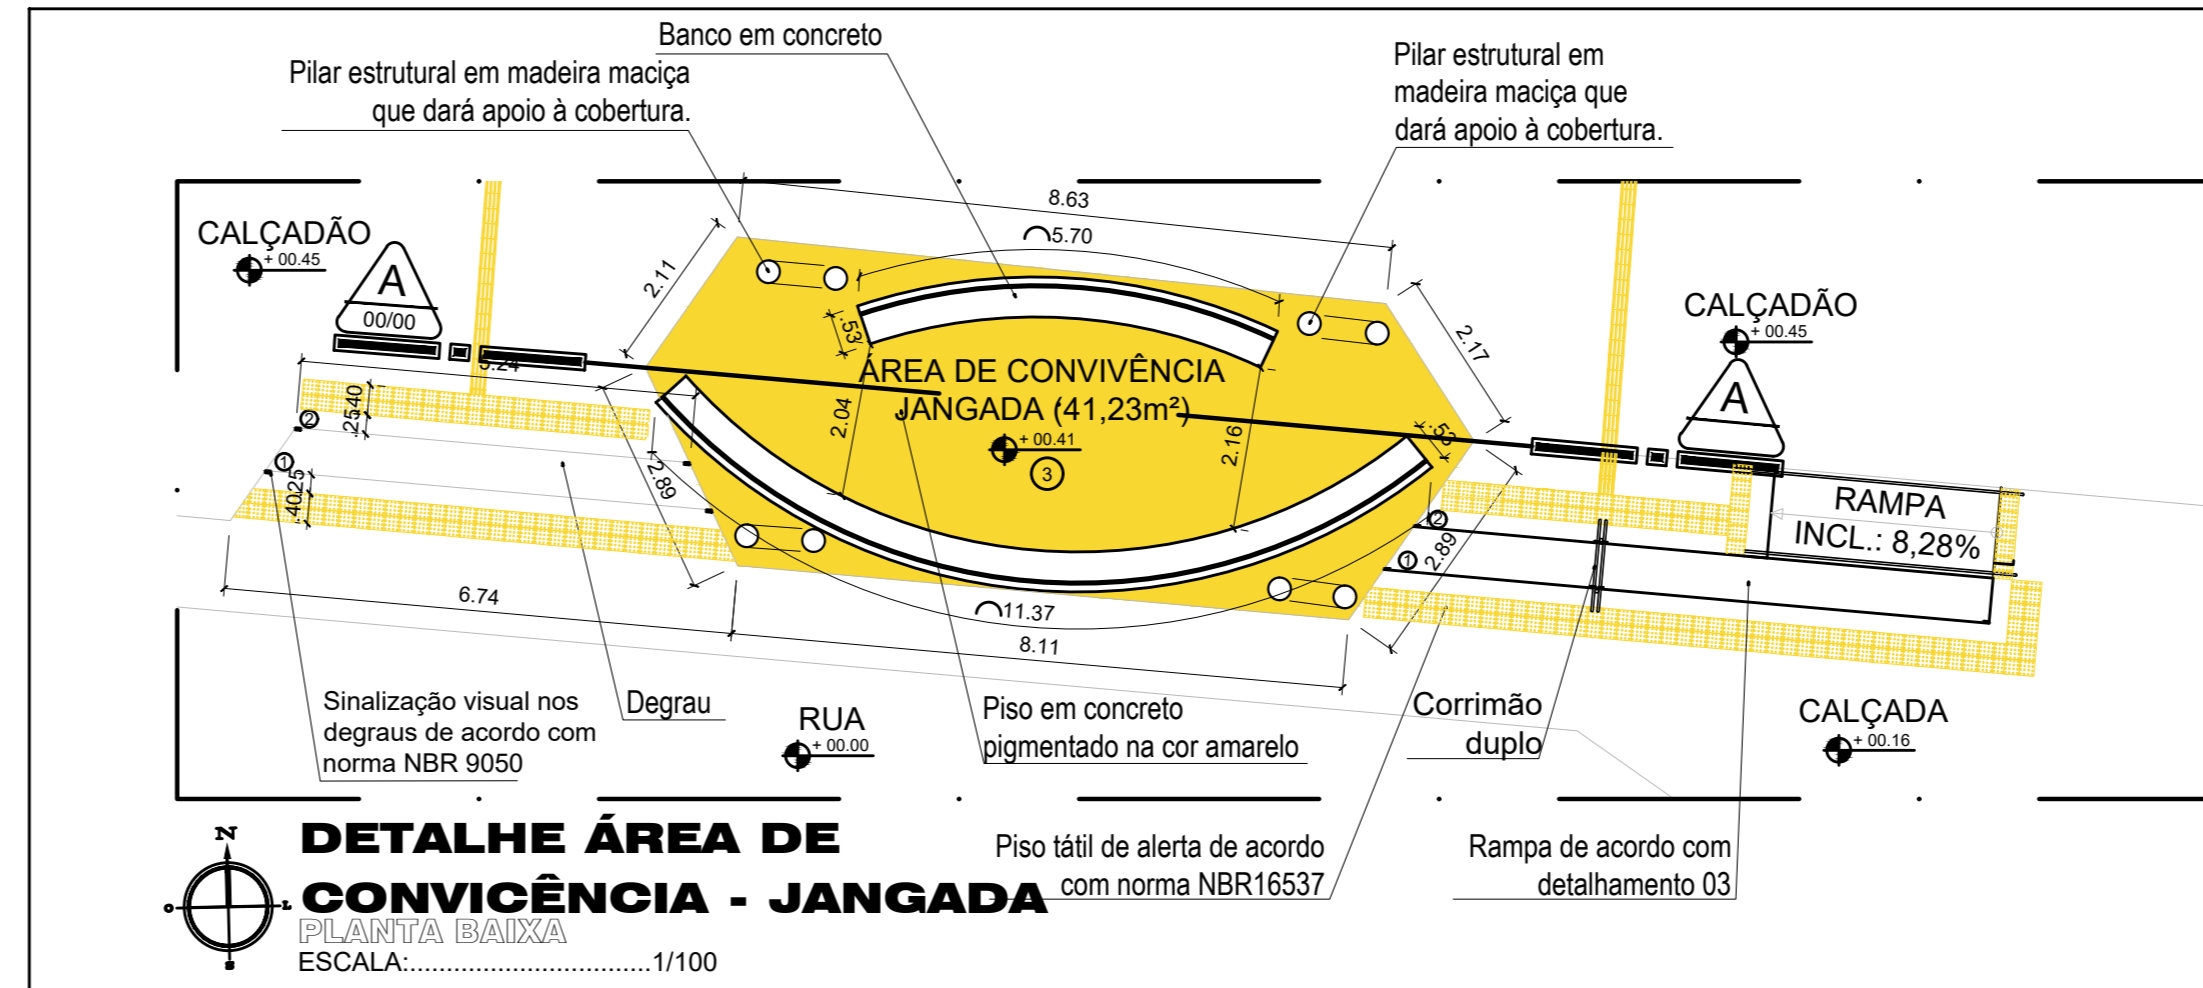

DETALHE ÁREA DE CONVIVÊNCIA - JANGADA
PLANTA BAIXA
ESCALA: 1/100

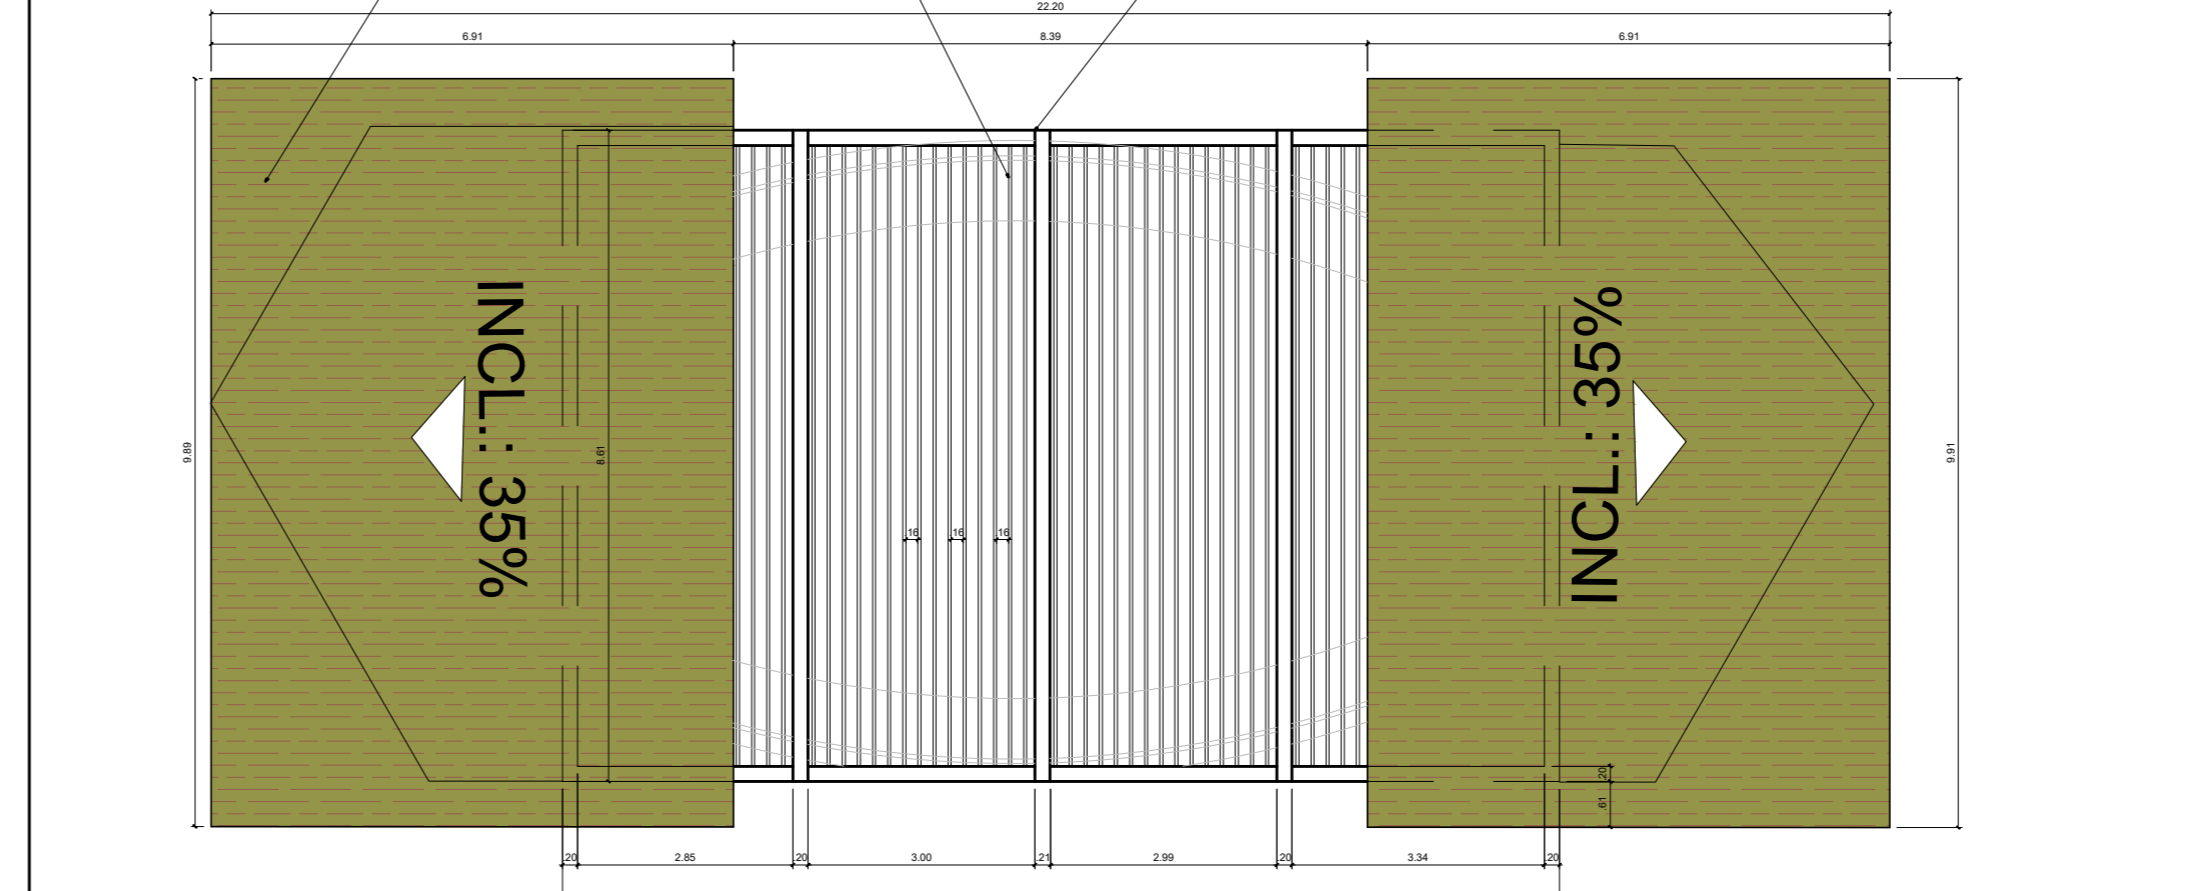

DETALHE ÁREA DE CONVIVÊNCIA - JANGADA
PLANTA DE COBERTURA
ESCALA: 1/50

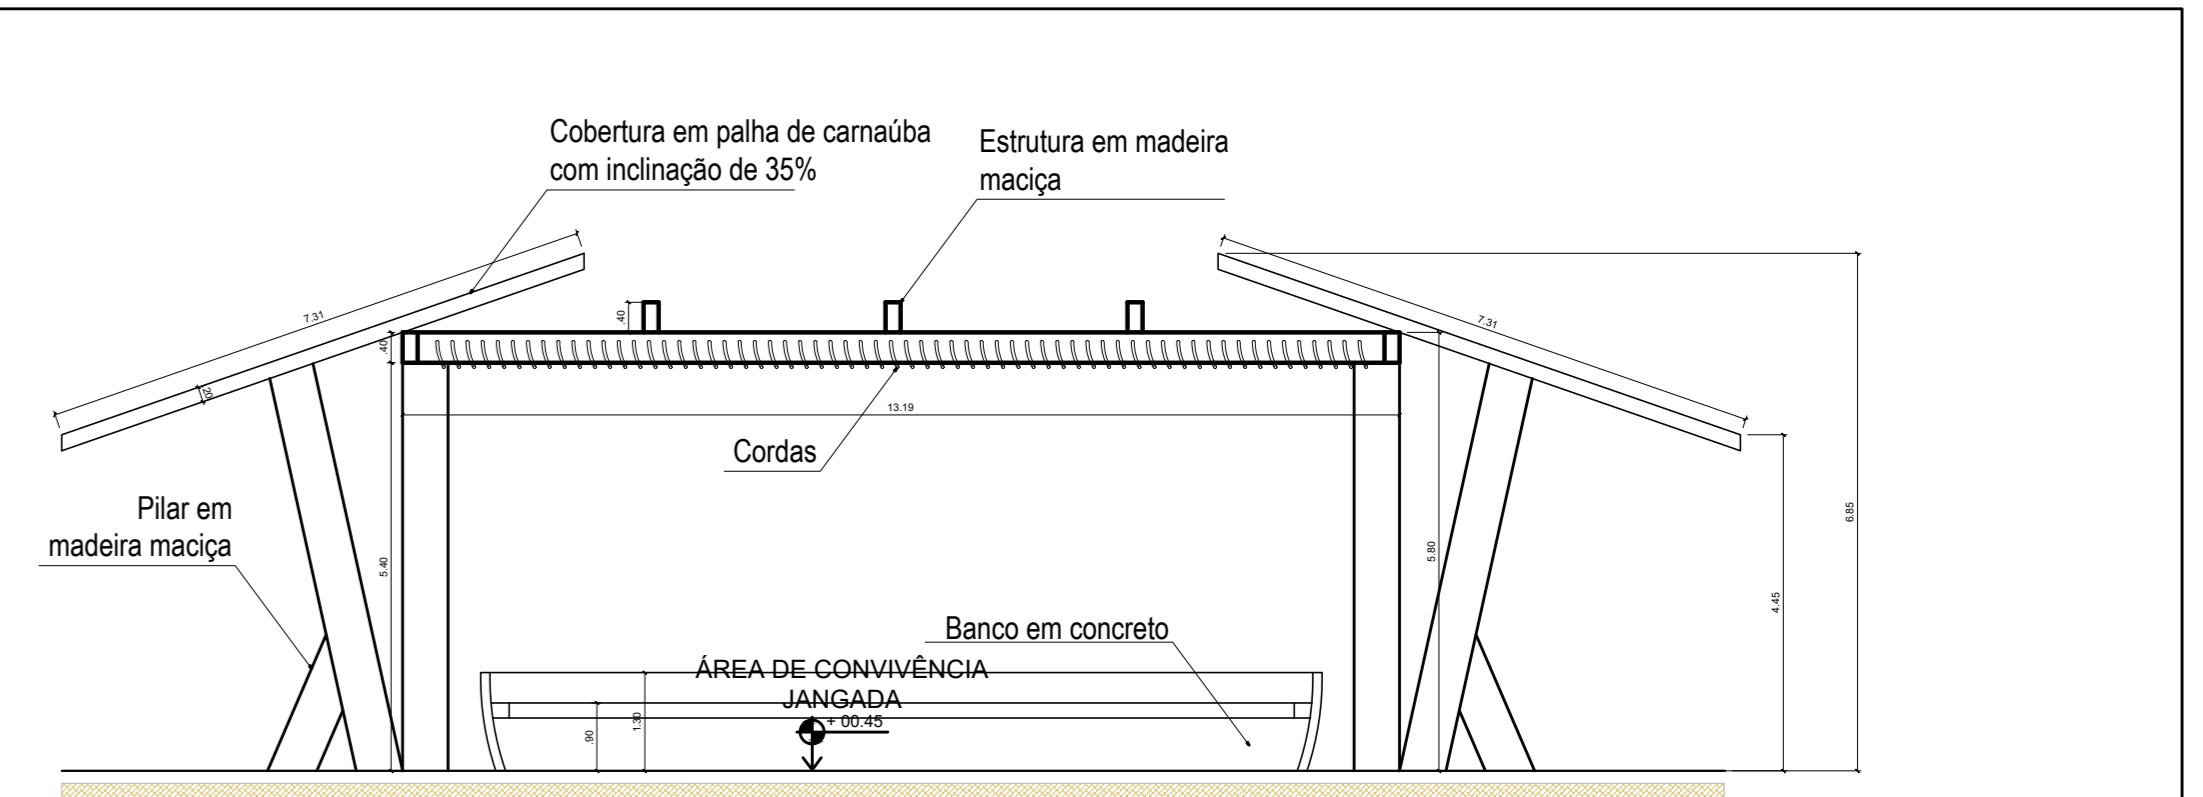

DETALHE ÁREA DE CONVIVÊNCIA - JANGADA
VISTA LATERAL
ESCALA: 1/50



IMAGEM PERSPECTIVA ÁREA DE CONVIVÊNCIA - JANGADA
SEM ESCALA



IMAGEM PERSPECTIVA ÁREA DE CONVIVÊNCIA - JANGADA
SEM ESCALA

ÁREA DE CARIMBOS E ASSINATURAS:	
PROPRIETÁRIO:	_____
ARQUITETO:	_____
ENGENHEIRO RESPONSÁVEL:	_____
PROJETO: PROJETO DE URBANIZAÇÃO DA PRAIA DA REDONDA	
ENDEREÇO: PRAIA DA REDONDA, ICAPUI/CE	
ASSUNTO: PROJETO EXECUTIVO	CONTEÚDO: DETALHAMENTO
COORDENAÇÃO: _____	DESENHO PRODUZIDO: _____
DATA: FEVEREIRO/2022	ESCALA: INDICADA