


PLANTA BAIXA - LEVANTAMENTO  
ESCALA: 1 : 75

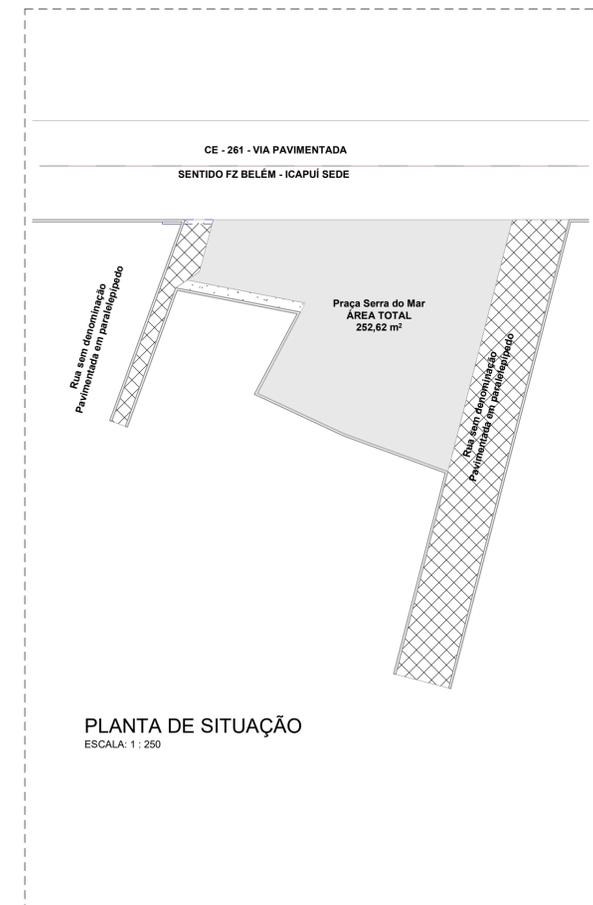

PLANTA DE SITUAÇÃO  
ESCALA: 1 : 250

## LEVANTAMENTO

FOLHA  
01

ASSUNTO:  
REQUALIFICAÇÃO - REFORMA

LOCAL:  
PRAÇA SERRA DO MAR

LOTEAMENTO:                      BAIRRO                      ZONA                      USO

MUNICÍPIO                      ESTADO  
ICAPUI                      CEARÁ

PROPRIETÁRIO  
PREFEITURA MUNICIPAL DE ICAPUI

INSCRIÇÃO CADASTRAL: Verificador

ESCALA: INDICADAS



DECLARO QUE A APROVAÇÃO DO PROJETO NÃO IMPLICA NO RECONHECIMENTO POR PARTE DA PREFEITURA DO DIREITO DE PROPRIEDADE DO TERRENO

ENGENHEIRO RESPONSÁVEL

QUADRO DE ÁREAS

AUTOR DO PROJETO

INDICADAS

RESPONSÁVEL TÉCNICO

DEFERIMENTO