



PLANTA BAIXA
ESCALA 1:100


ESCALA 1:100

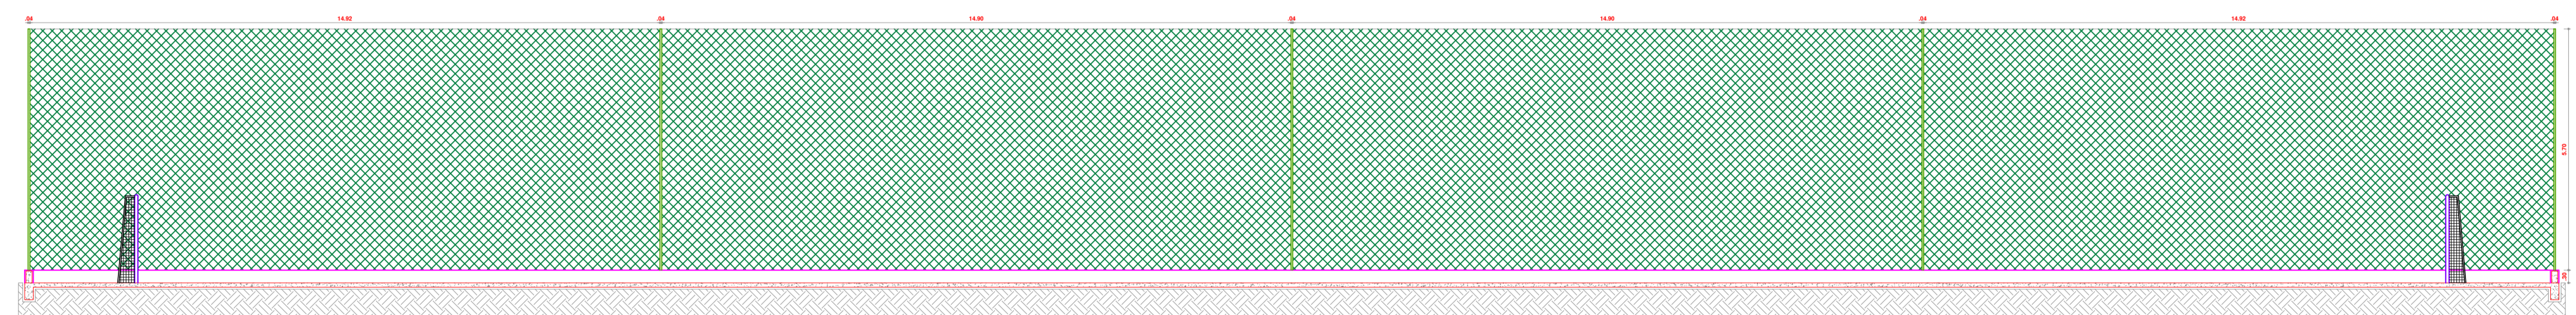

CORTE AA
ESCALA 1:100

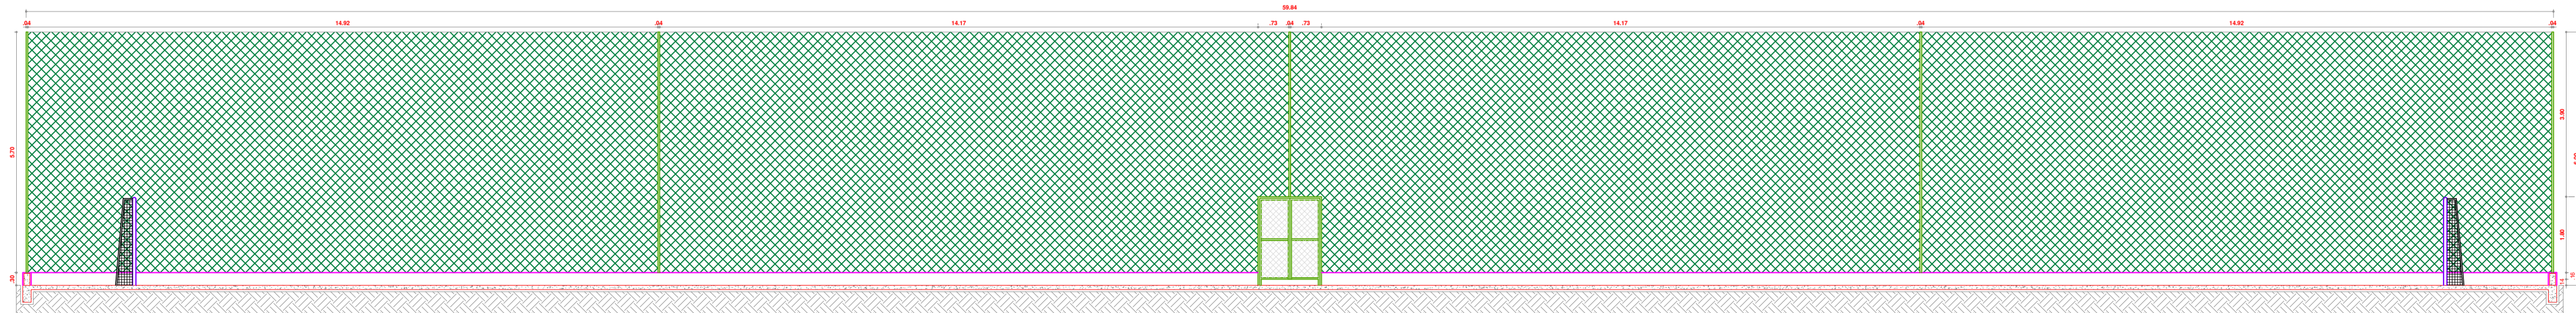

CORTE BB
ESCALA 1:100

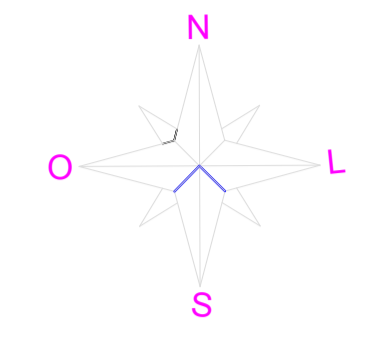

PROJETO: PROJETO ARQUITETÔNICO ARENINHA DE AREIA		
AUTOR DO PROJETO: KATIMIRLA LINO		
RESPONSÁVEL PELA OBRA: ENGENHEIRO ANDERSON PEREIRA		
DESCRIÇÃO: PLANTA BAIXA, CORTES		
ENDEREÇO: COMUNIDADE DO GRAVIER		
PROPRIETÁRIO: PREFEITURA MUNICIPAL DE ICAPIÚ		
DESENHO: KATIMIRLA LINO	ARQUIVO: /PDF.DWG	PRANCHA: 1/2
DATA: JANEIRO/ 2023	ESCALA: INDICADA	