




VESTIÁRIO - PLANTA BAIXA
ESCALA 1:50

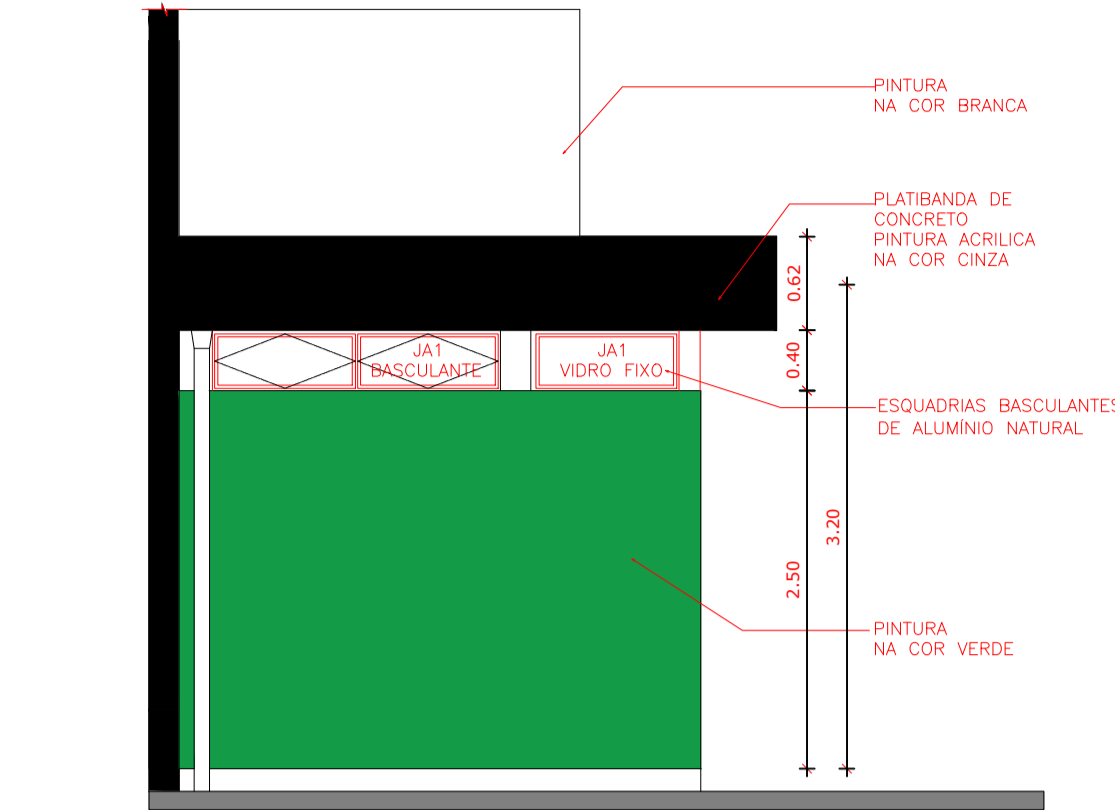


VESTIÁRIO: VISTA B- FACHADA LATERAL
ESCALA 1:50

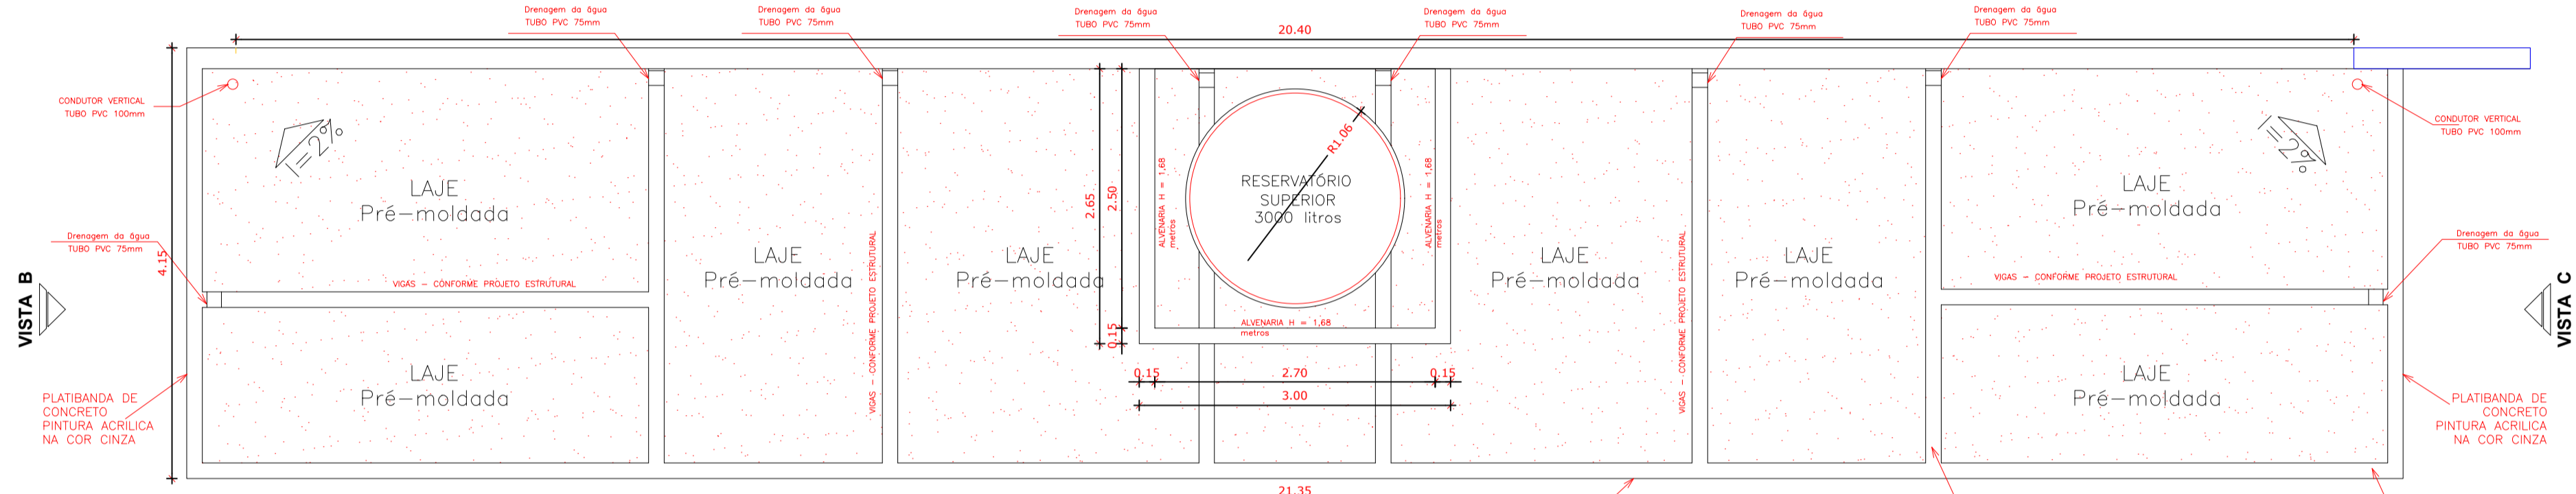


VESTIÁRIO - PLANTA DE COBERTURA
ESCALA 1:50

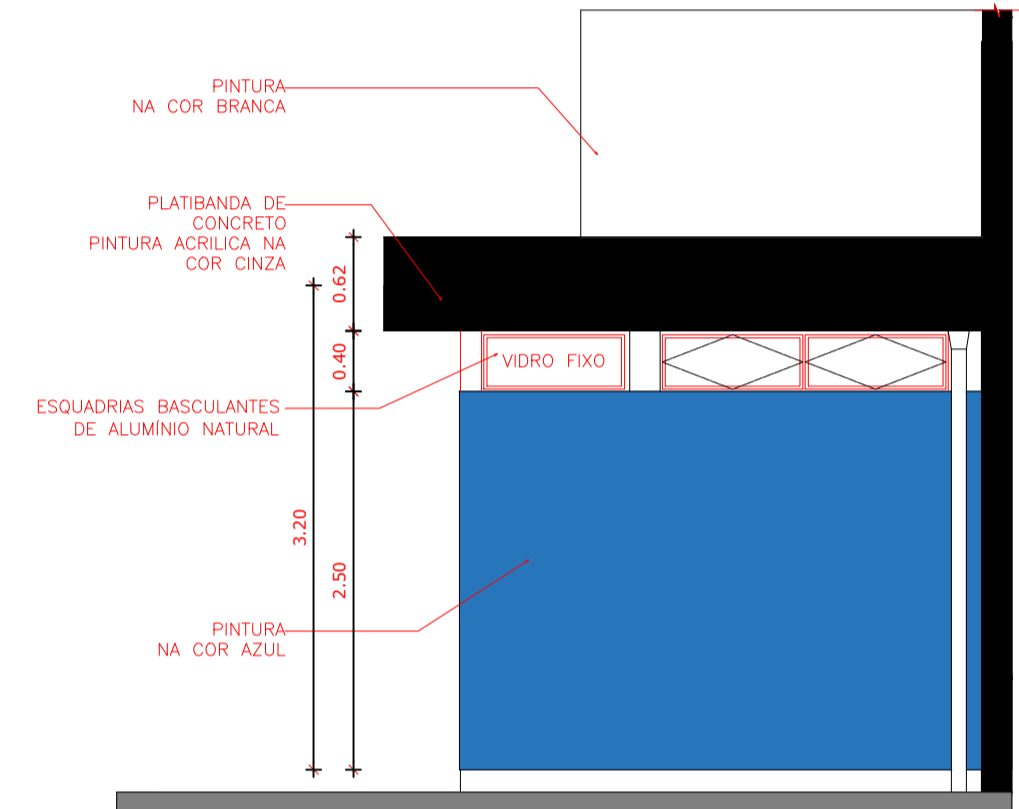


VESTIÁRIO: VISTA C- FACHADA LATERAL
ESCALA 1:50

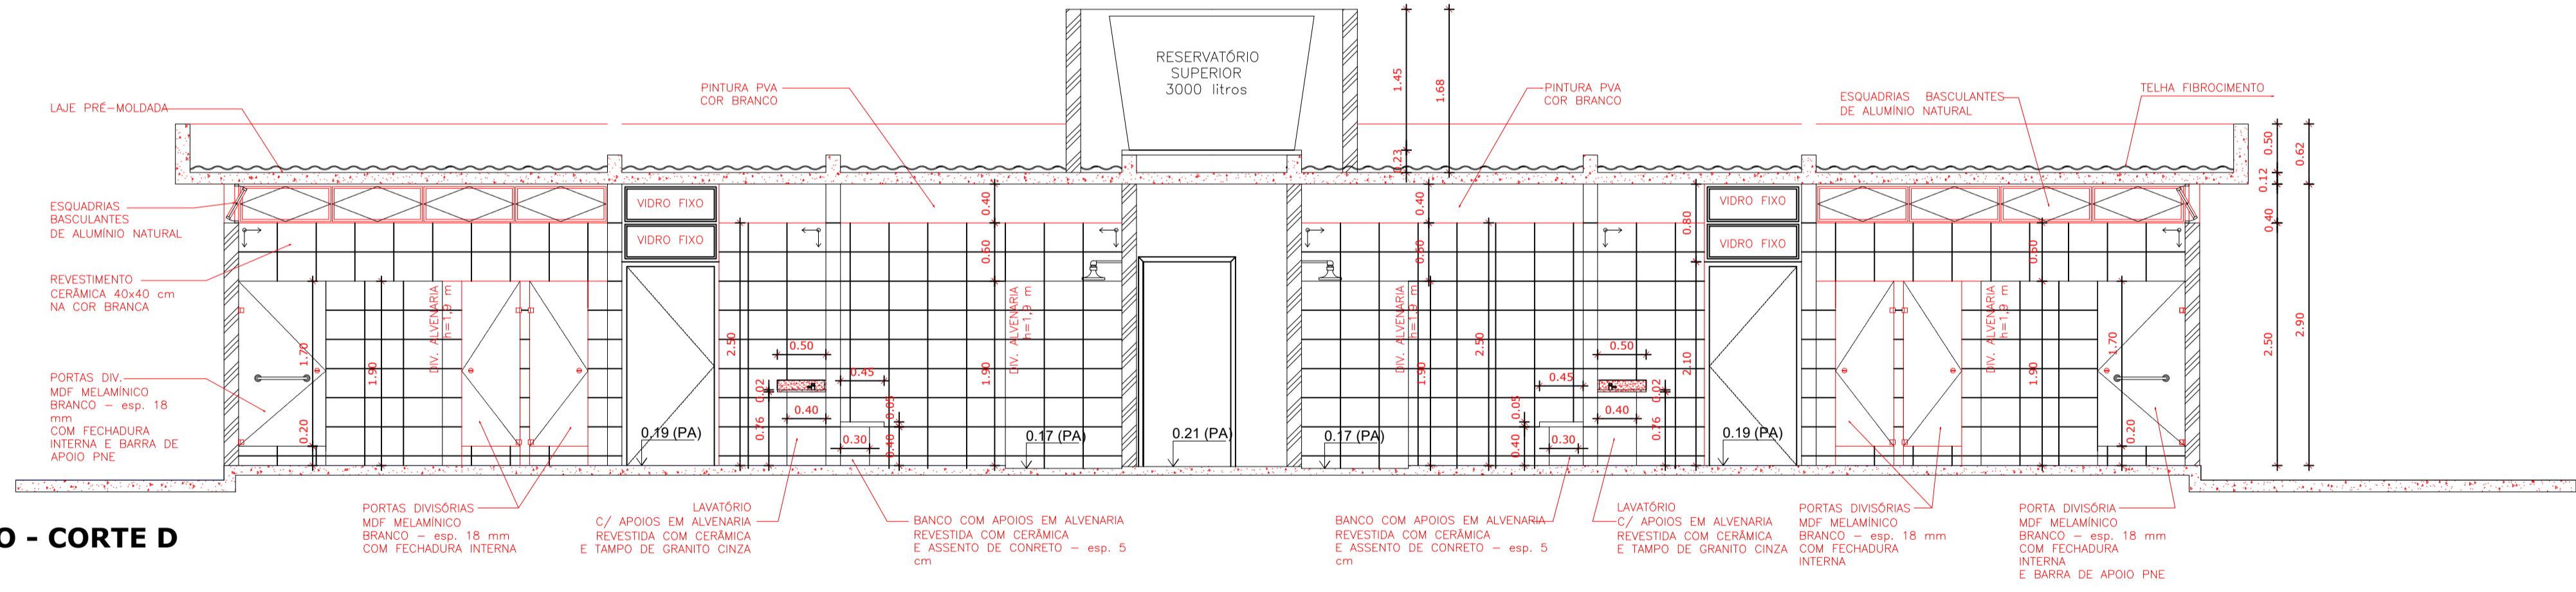

VESTIÁRIO - CORTE D
ESCALA 1:50

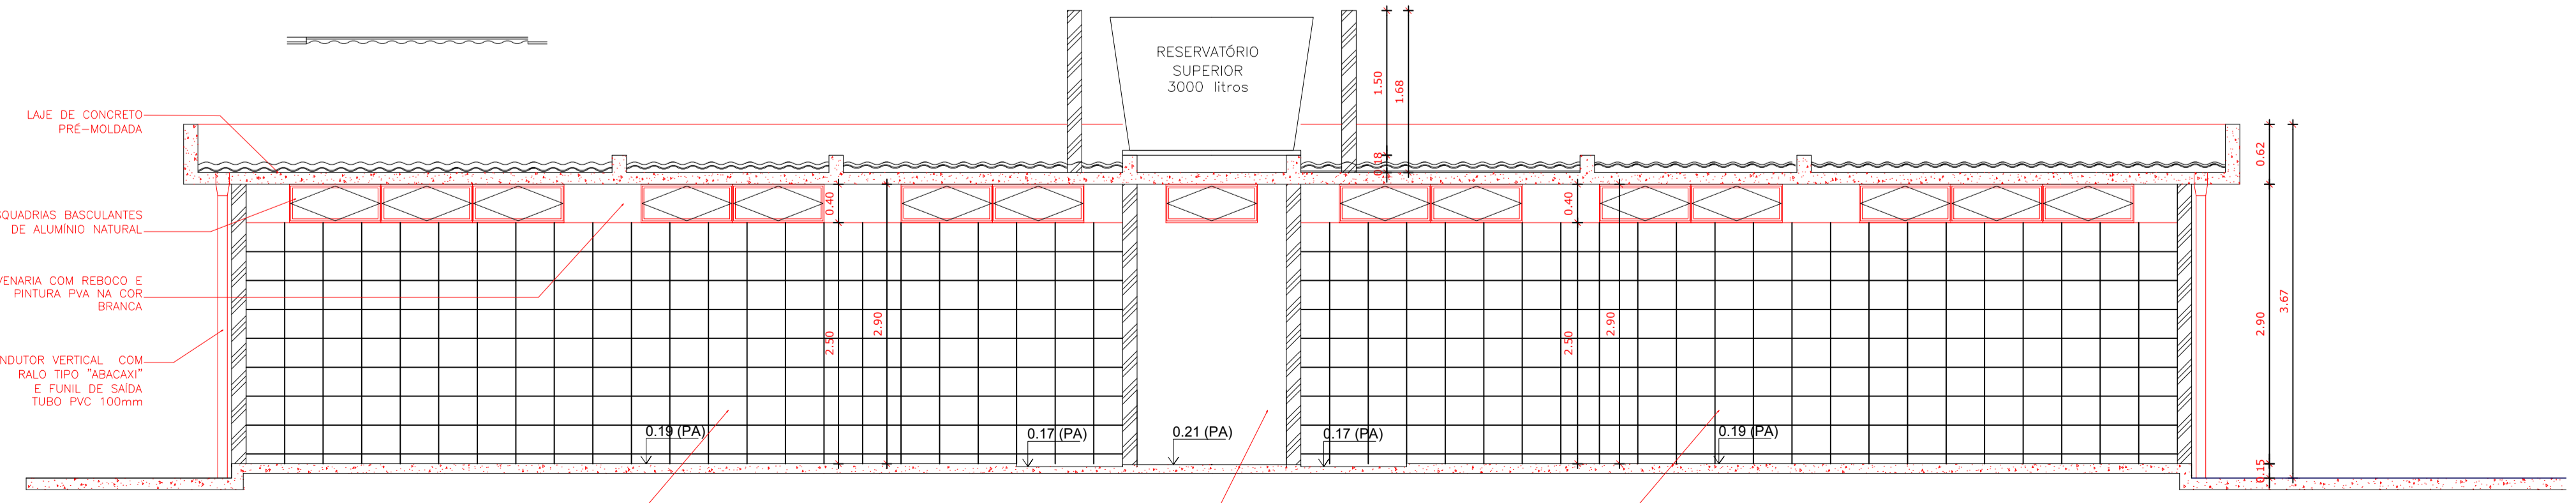

VESTIÁRIO - CORTE E
ESCALA 1:50

Projeto	PROJETO DE REFORMA DO GINÁSIO DA MUTAMBA		
Endereço	AV. ESAÚ LACERDA- ICAPUI - CE		
Proprietário	PREFEITURA MUNICIPAL DE ICAPUI - CE		
Conteúdo	Detalhamento de equipamentos.		
	Plancha	01 / 01	
	Desenho	KATIMIRLA LINO - CAU 189671-8	Escala
		Data	Abril / 2018