




VESTIÁRIO: VISTA A
ESCALA 1:50

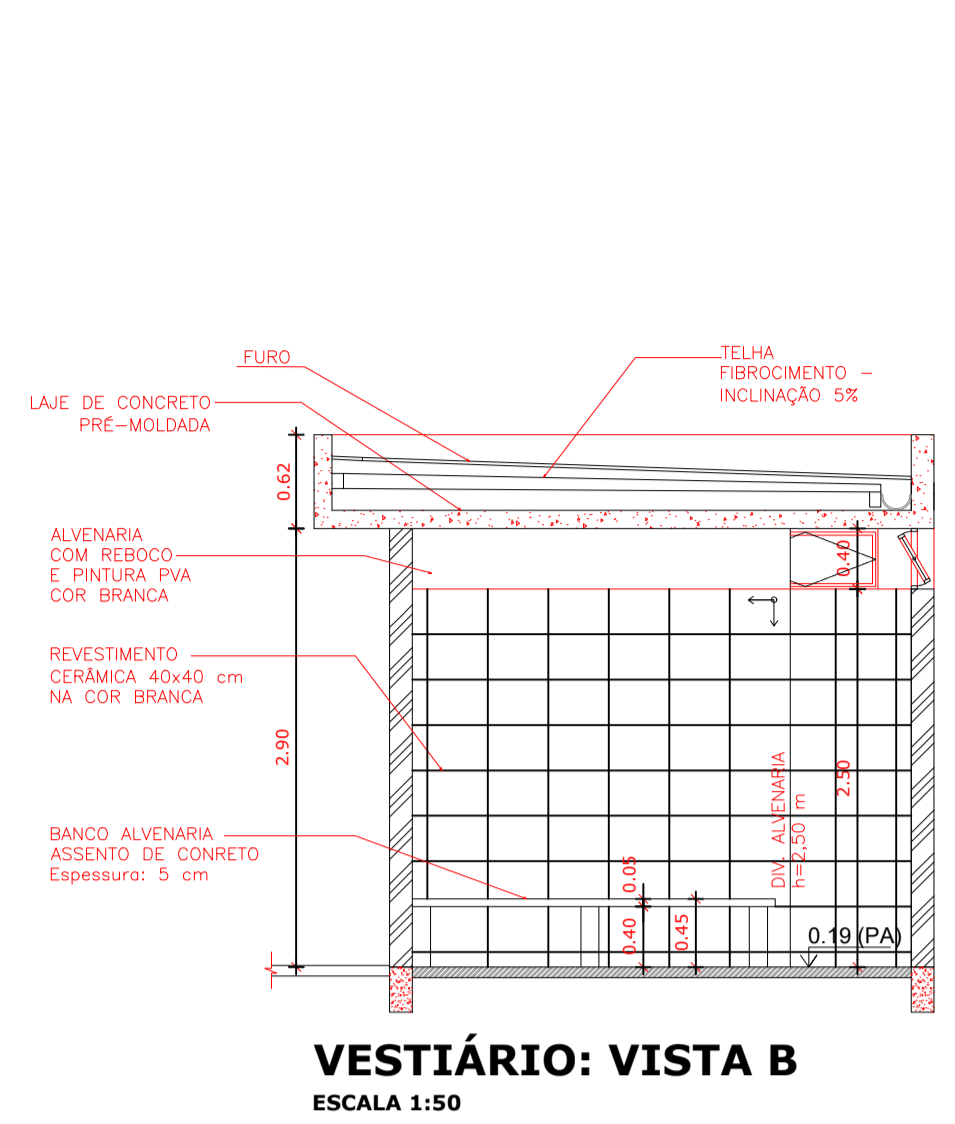


VESTIÁRIO: VISTA B
ESCALA 1:50

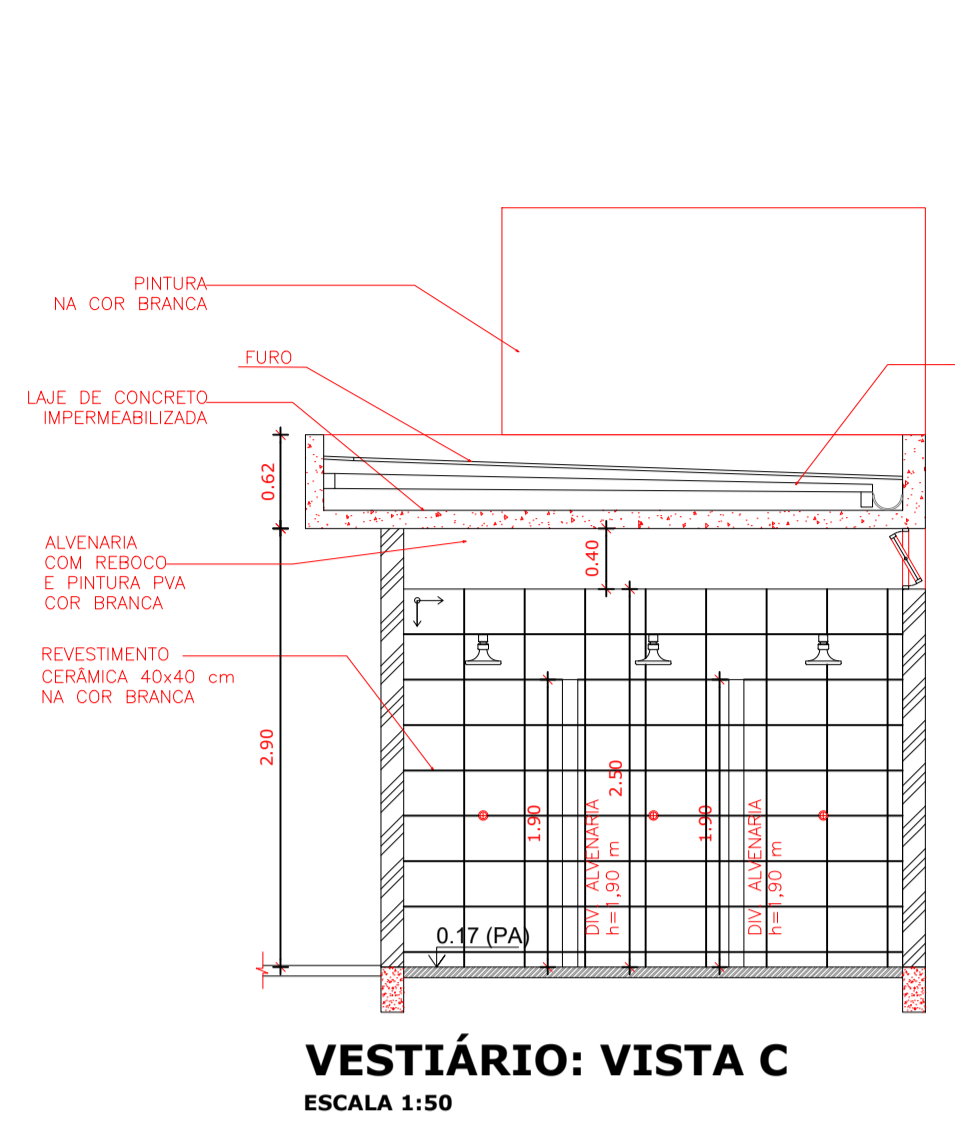


VESTIÁRIO: VISTA C
ESCALA 1:50

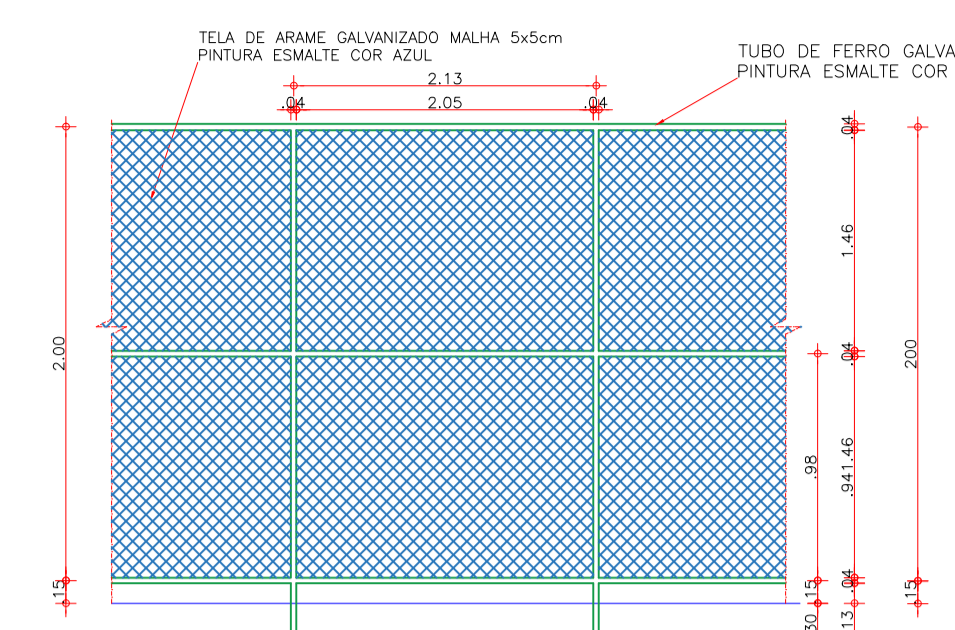


VISTA DO ALAMBRADO (FUNDOS)
ESCALA 1:50

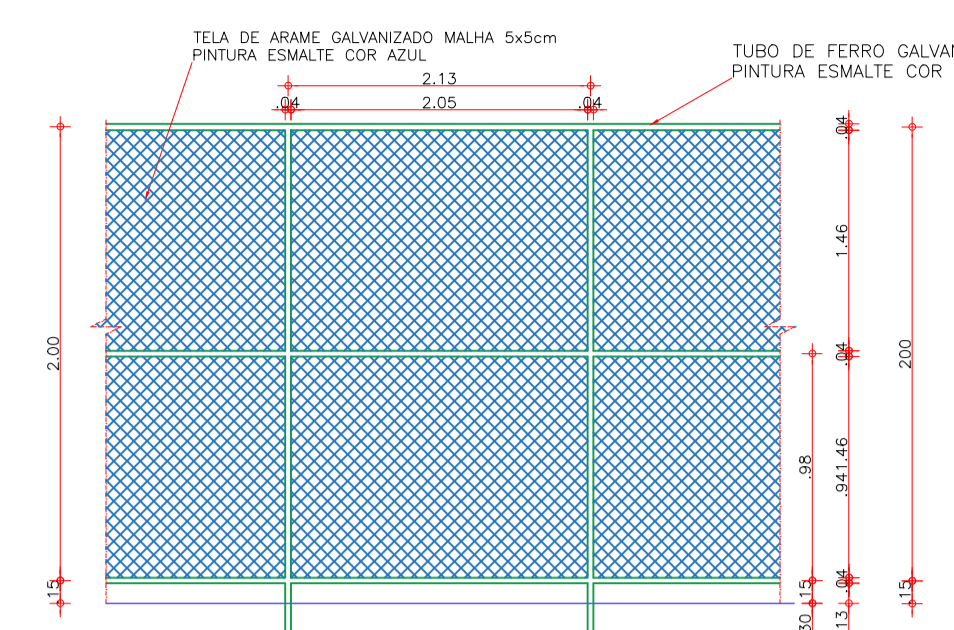


VISTA DO ALAMBRADO (LATERAL)
ESCALA 1:50

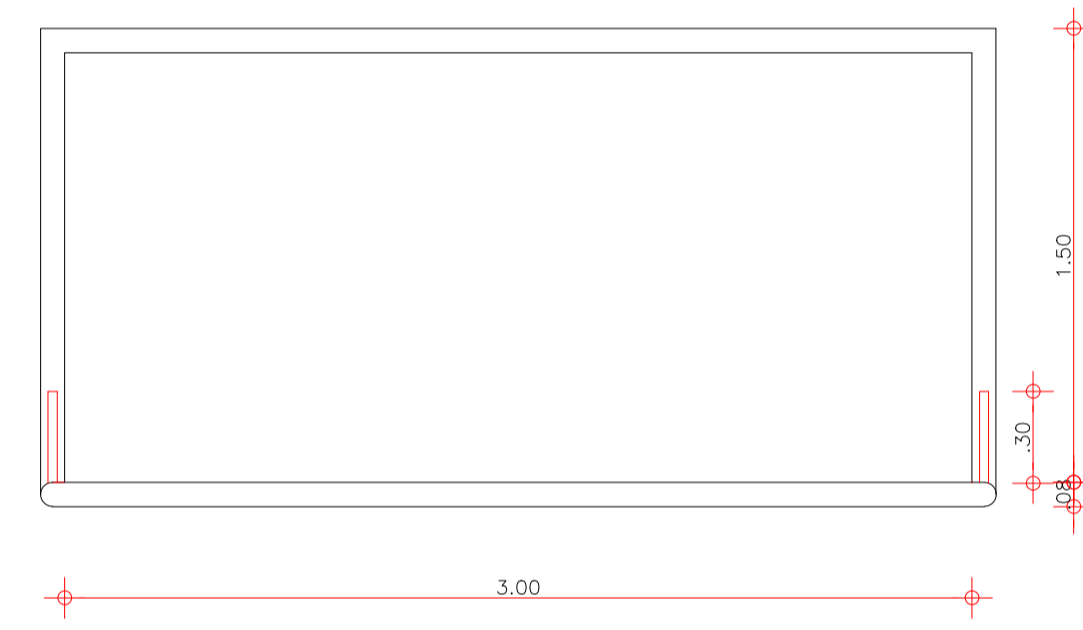

PLANTA BAIXA
BALISA DE FUTEBOL DE SALÃO
ESCALA 1:25

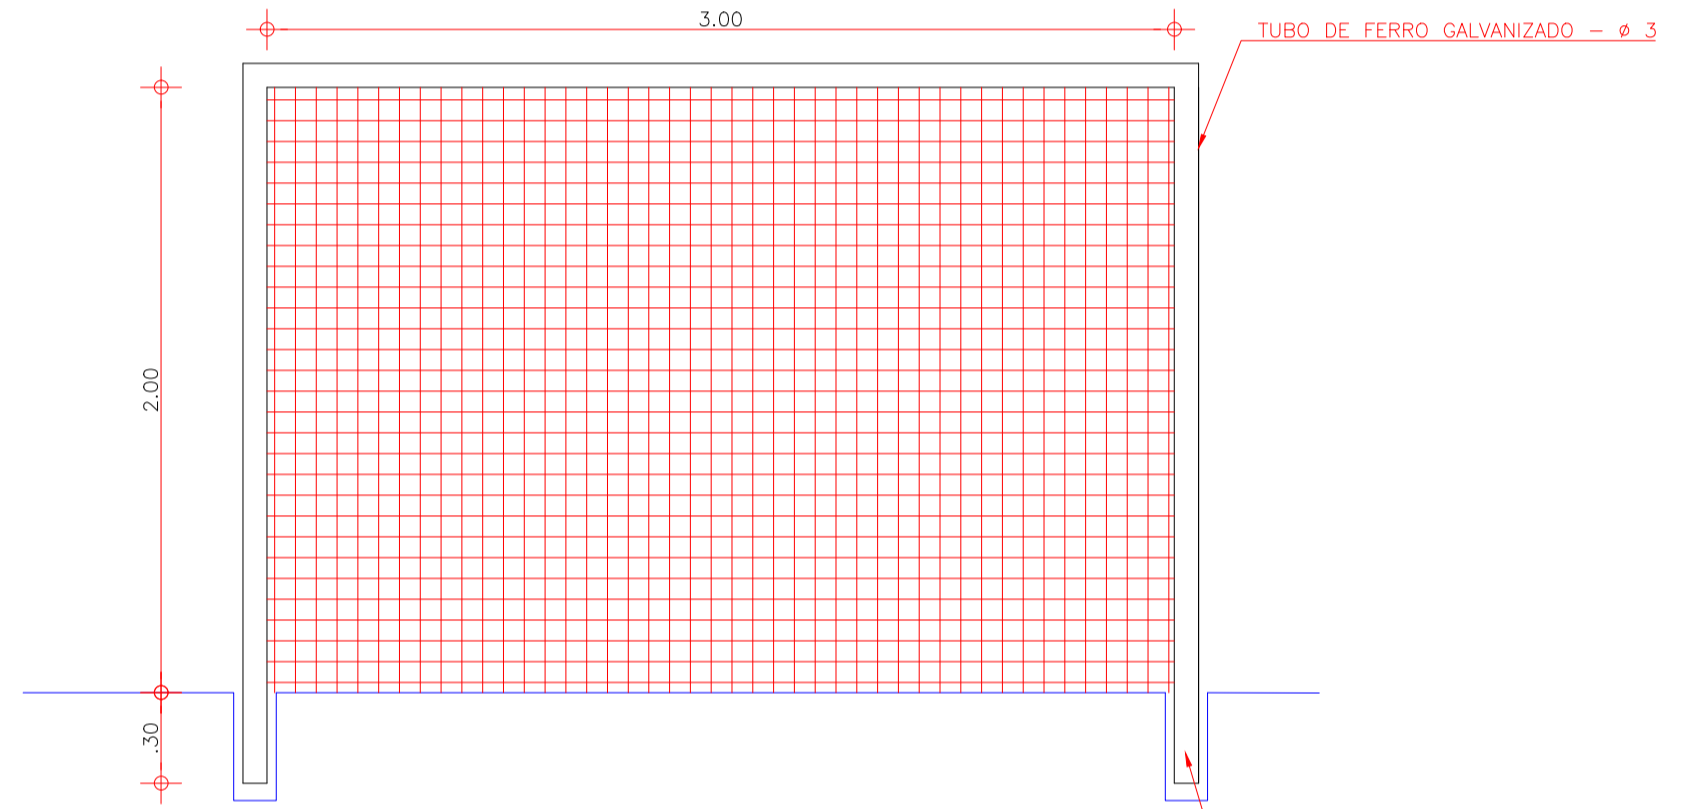

VISTA
BALISA DE FUTEBOL DE SALÃO
ESCALA 1:25

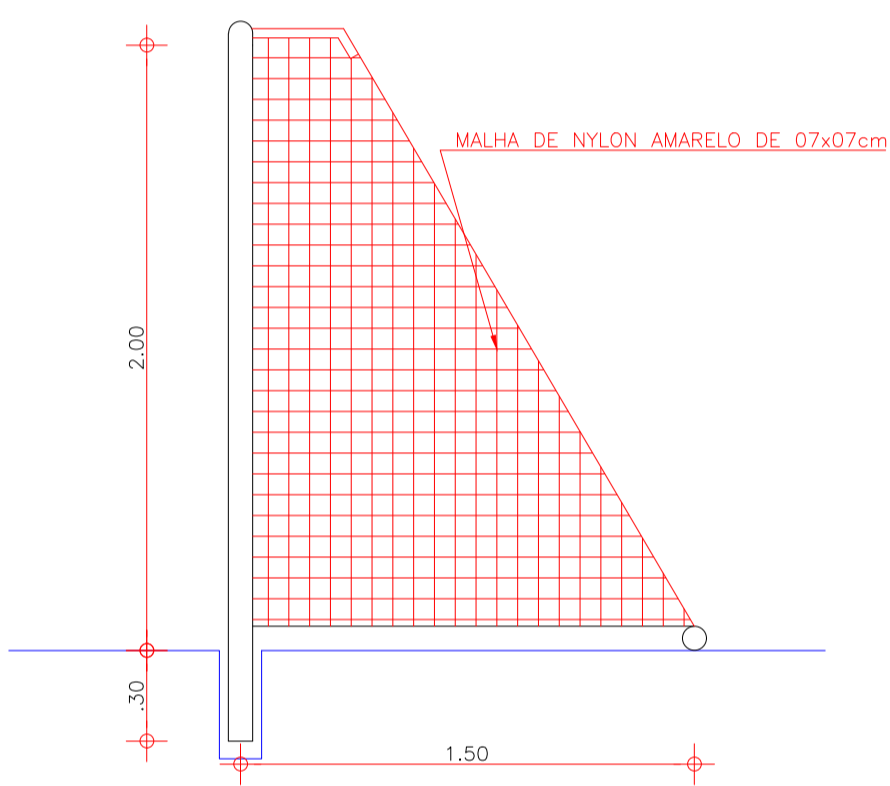

VISTA LATERAL
BALISA DE FUTEBOL DE SALÃO
ESCALA 1:25



VISTA
BALISA DE FUTEBOL DE CAMPO

Projeto	PROJETO DE REFORMA DO GINÁSIO DA MUTAMBA		
Endereço	AV. ESAÚ LACERDA- ICAPUÍ - CE		
Proprietário	PREFEITURA MUNICIPAL DE ICAPUÍ - CE		
Conteúdo	Detalhamento de equipamentos.		
			Prancha
			01 / 01
Desenho	KATIMIRLA LINO - CAU 189671-8	Escala	INDICADAS
		Data	Abril / 2018