


PLANTA BAIXA
ESCALA 1:100

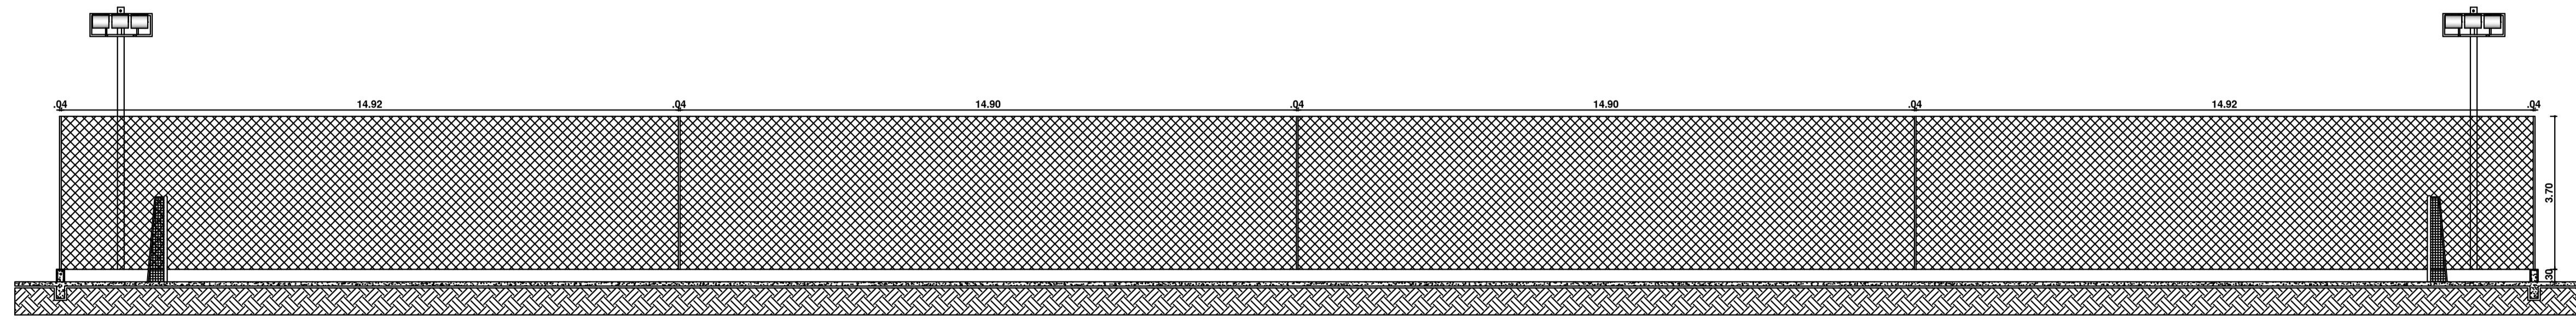

CORTE AA
ESCALA 1:100

PROJETO DE ENGENHARIA

PROJETO: CAMPO DE FUTEBOL DATA: 03/2019
 CLIENTE: PREFEITURA MUNICIPAL DE ICAPUI PRANCHA:
 ASSUNTO: PLANTA BAIXA, CORTES ESC.: 1/100



01 02