


ESPECIFICAÇÃO DE PISO		ÁREAS
INTERIORS:		
TRAFEGE EM GRANITO CINZA ANDORRINA		2,10 m ²
BOLEBRING EM GRANITO CINZA ANDORRINA		1,12 m ²
CERÂMICA CINZA ANTIDERRAPANTE 40 x 40 cm		205,29 m ²
CERÂMICA BRANCA ANTIDERRAPANTE 40 x 40 cm		64,26 m ²
PISO PÓDOTEIS EM BARRAQUINHA "TRICORAL" 30 x 30 cm - CORR. AÇÚ.		146,29 m ²
PISO PÓDOTEIS EM BARRAQUINHA "VALETA" 30 x 30 cm - CORR. AÇÚ.		57,29 m ²
TOTAL		367,94 m²
EXTERIORS:		
PISO DE CIMENTO DESBARRANDADO COM JANTAS DE DILATAÇÃO		128,88 m ²
PARQUELAMENTO EM PAVIMENTO PERMEÁVEL		151,25 m ²
TOTAL		280,13 m²


LEGENDA SIMBOLÓGICA	
	INDICAÇÃO DA INCLINAÇÃO DO PISO
	INDICAÇÃO DE MEDIDA DE ASESTAMENTO
	PROJETO HIDRÁULICO

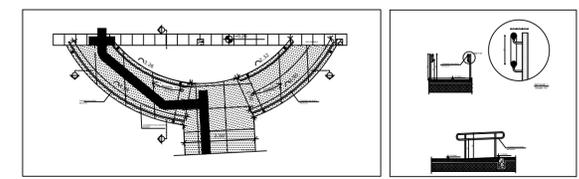


ESPECIFICAÇÃO DE TETO		ÁREAS
REBAPO DE FORRO TIPO PVC BRANCO 60 x 60 cm		241,90 m ²
TOTAL		241,90 m²

LEGENDA		QUANT.	DESCRIÇÃO
	1	1	LUMINÁRIA DE SOBREFORNO COMPLETA COM 2 LÂMPADAS FLUORESCENTES TUBULARES DE 20W REF. 300-220 DA FAIXA DE ALTA PRECISÃO, ALTO FATOR DE POTÊNCIA E BAIXA TAXA DE DISTORÇÃO HARMÔNICA (PF=0,95 E THD=10%)
	1	1	LUMINÁRIA DE SOBREFORNO COMPLETA COM 2 LÂMPADAS FLUORESCENTES TUBULARES DE 20W REF. 300-220 DA FAIXA DE ALTA PRECISÃO, ALTO FATOR DE POTÊNCIA E BAIXA TAXA DE DISTORÇÃO HARMÔNICA (PF=0,95 E THD=10%)
	1	1	VENTILADOR DE PAREDE MODELO INDEPENDENTE TRIPAL EQUILIBRADO
	2	2	AR-CONDICIONADO SPLIT 6000 BTU

PLANTA BAIXA DETALHAMENTO DE PISO
esc 1:125

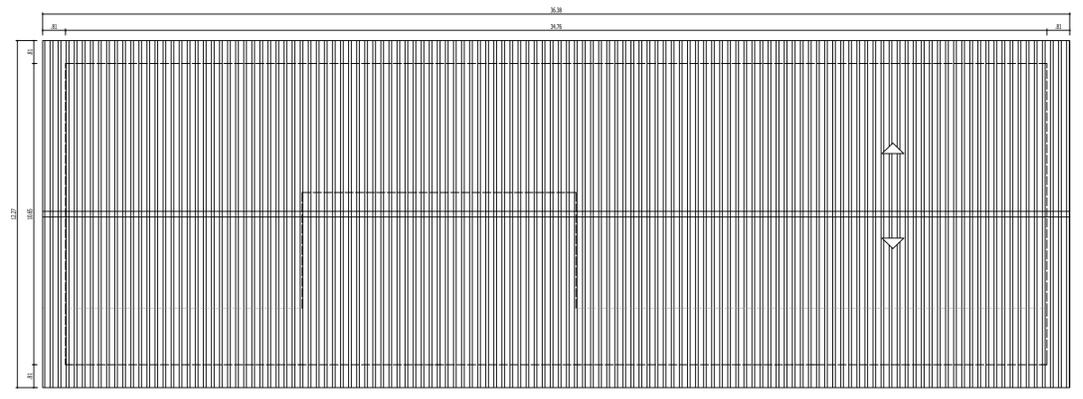

PLANTA DE COBERTURA
ESCALA 1:125

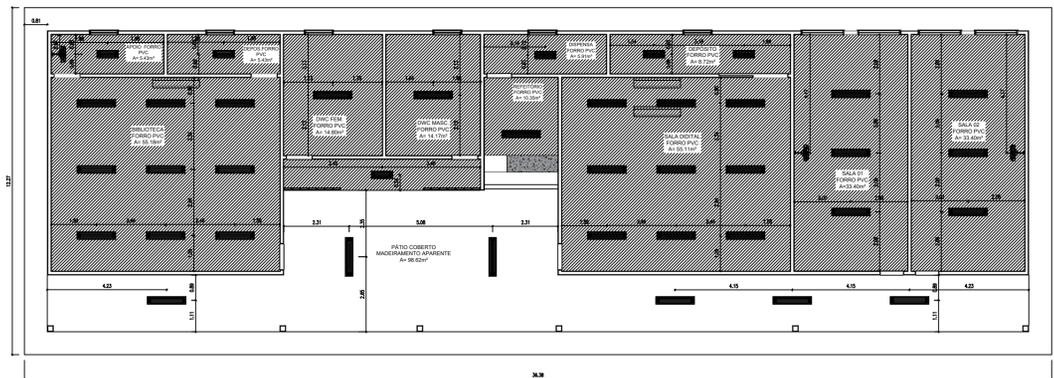

PLANTA BAIXA DE FORRO
esc 1:125

REV.	DESCRIÇÃO
01	PROJETO ARQUITETÔNICO - FORRO, PISO, COBERTA

PREFEITURA MUNICIPAL DE ICAPUI - CEARÁ

TÍTULO
REFORMA - ESCOLA MUNICIPAL PROF. LUIZ GONZAGA FERREIRA E QUADRA DE ESPORTES
COMUNIDADE DE PEIXE GORDO - ICAPUI - CEARÁ

VISTO	LOCAL	ESCALA	INDICADA	FOLHA
	PEIXE GORDO			03/05
	DESENHO	DATA		
	KATIMIRLA LINO	NOVEMBRO/2018		