


Detalhamento Caramanchão - 2X

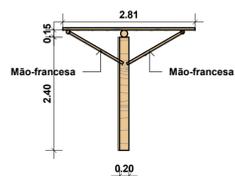


VISTA ORTOGONAL
ESCALA:



CARAMANCHÃO EM EM EUCALIPTO TRATADO - 2X

DETALHE DOS PILARES


ESCALA: 1 : 75

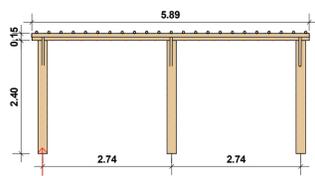


VISTA FRONTAL
ESCALA: 1 : 75

Ver com equipe de engenharia a execução da fixação dos pilares no piso intertravado (Ver se há necessidade de chapa metálica na base)

Detalhamento Banco em Concreto - 11X

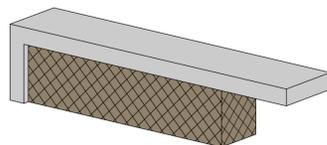

VISTA ORTOGONAL
ESCALA:

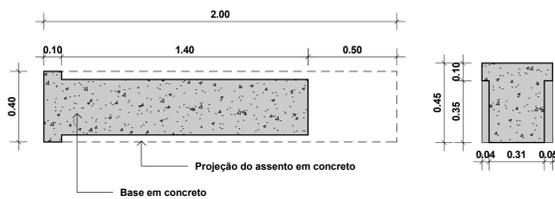


VISTA EM PLANTA BAIXA - BASE

ESCALA: 1 : 20


CORTE TRANSVERSAL

ESCALA: 1 : 20

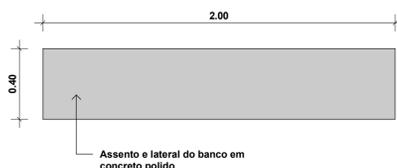


VISTA SUPERIOR

ESCALA: 1 : 20

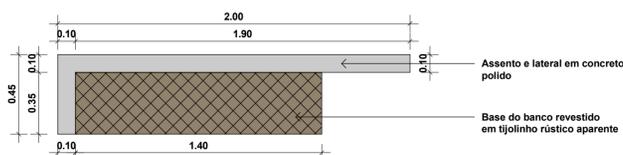

VISTA FRONTAL

ESCALA: 1 : 20

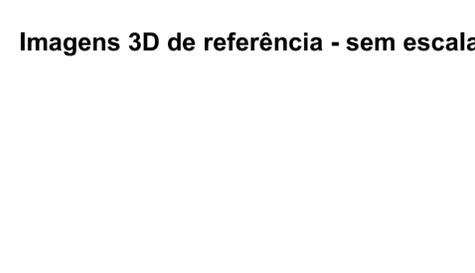

Imagens 3D de referência - sem escala

CORTES E DETALHES

FOLHA 05

ASSUNTO: REQUALIFICAÇÃO - REFORMA			
LOCAL: PRAÇA SERRA DO MAR			
LOTEAMENTO:	BAIRRO:	ZONA:	USO:
MUNICÍPIO:	ESTADO:		
PROPRIETÁRIO: PREFEITURA MUNICIPAL DE ICAPIUÍ			
INSCRIÇÃO CADASTRAL:	Verificador		ESCALA:



DECLARO QUE A APROVAÇÃO DO PROJETO NÃO IMPLICA NO RECONHECIMENTO POR PARTE DA PREFEITURA DO DIREITO DE PROPRIEDADE DO TERRENO

ENGENHEIRO RESPONSÁVEL

AUTOR DO PROJETO

RESPONSÁVEL TÉCNICO

QUADRO DE ÁREAS

DEFERIMENTO