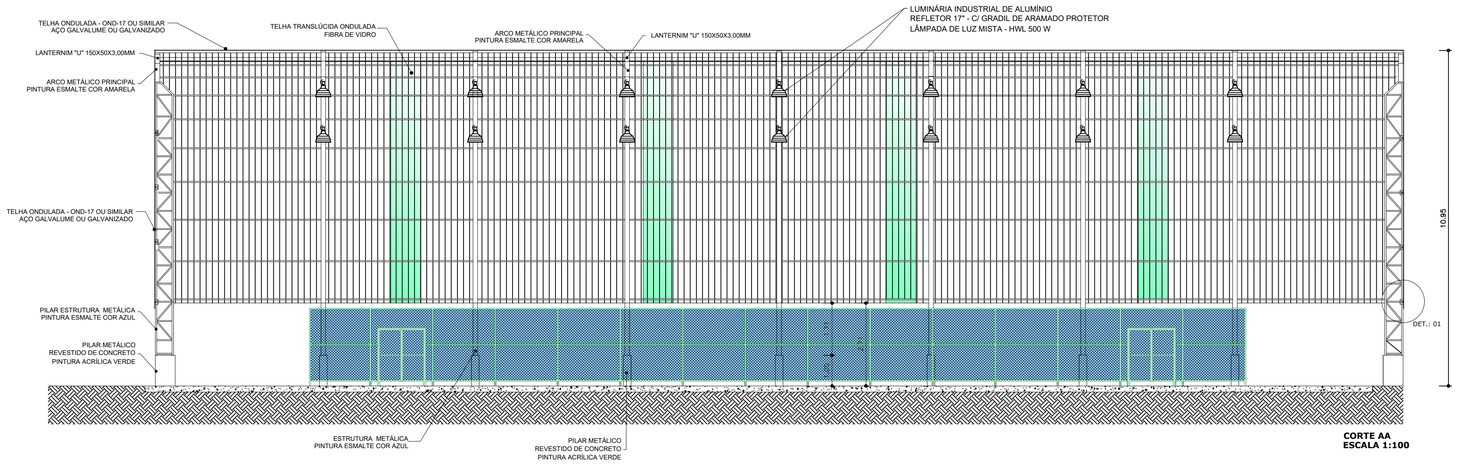

CORTE AA
ESCALA 1:100

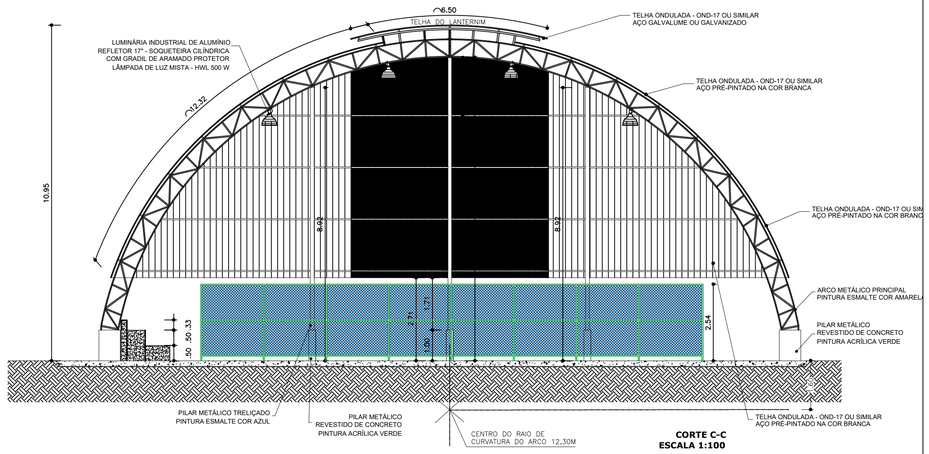

CORTE C-C
ESCALA 1:100

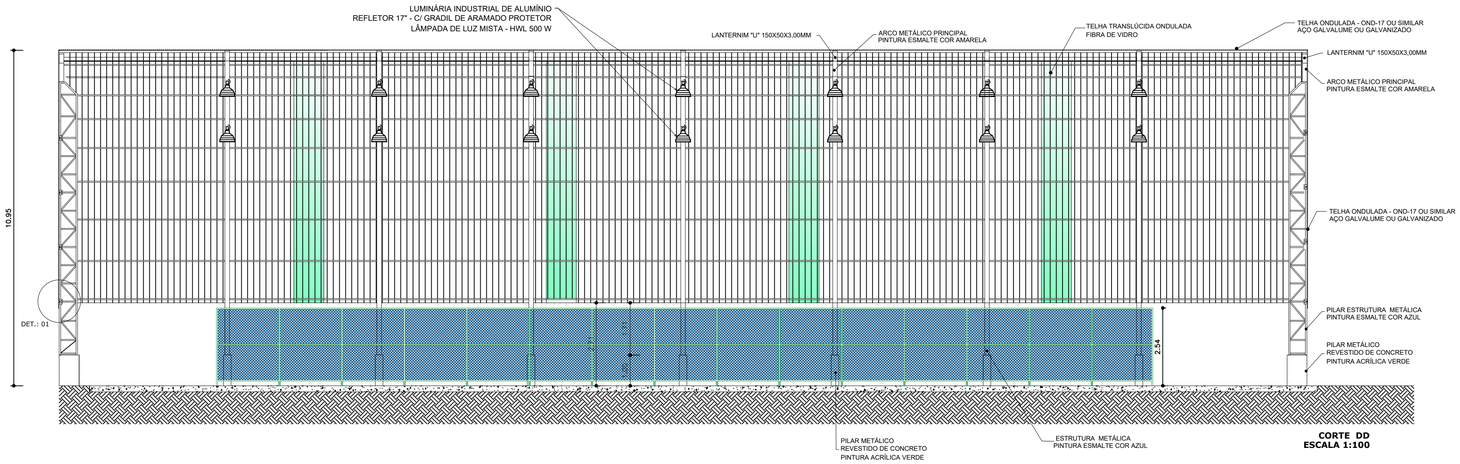

CORTE DD
ESCALA 1:100

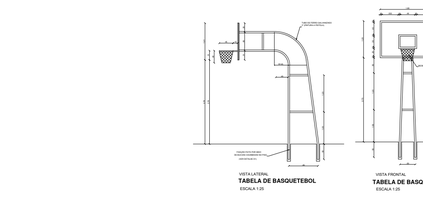

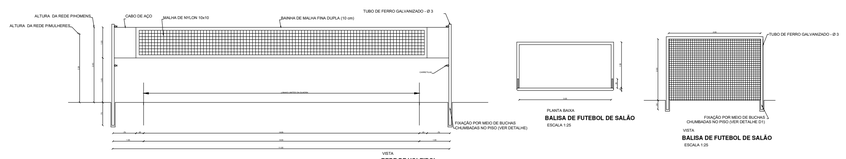

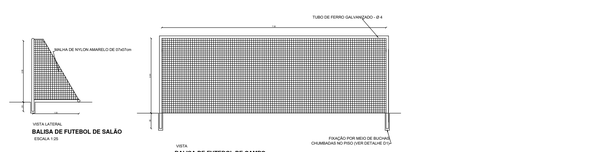

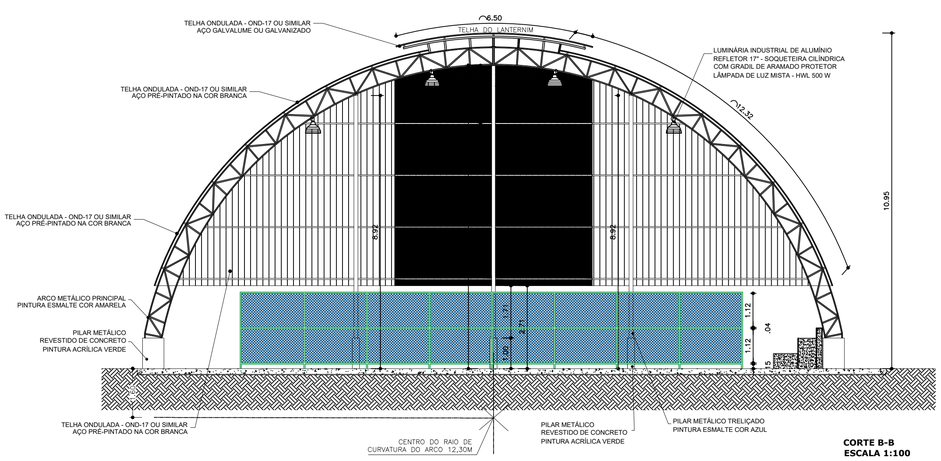

CORTE B-B
ESCALA 1:100

PROJETO DE ARQUITETURA

PROJETO: REFORMA DA QUADRA DA COMUNIDADE CVTP

DATA: 10/2018

CLIENTE: PREFEITURA MUNICIPAL DE ICAPUÍ

PRANCHA: 01

ASSUNTO: PLANTA BAIXA - LAYOUT, CORTES, DETALHAMENTO ESC.: 1/75

ARQUITETA KATIMIRLA LINO - CAU: 189671-8
CELULAR: 996089824 - e_mail: katimirla@gmail.com