


PLANTA BAIXA - LEVANTAMENTO
ESCALA: 1 : 75

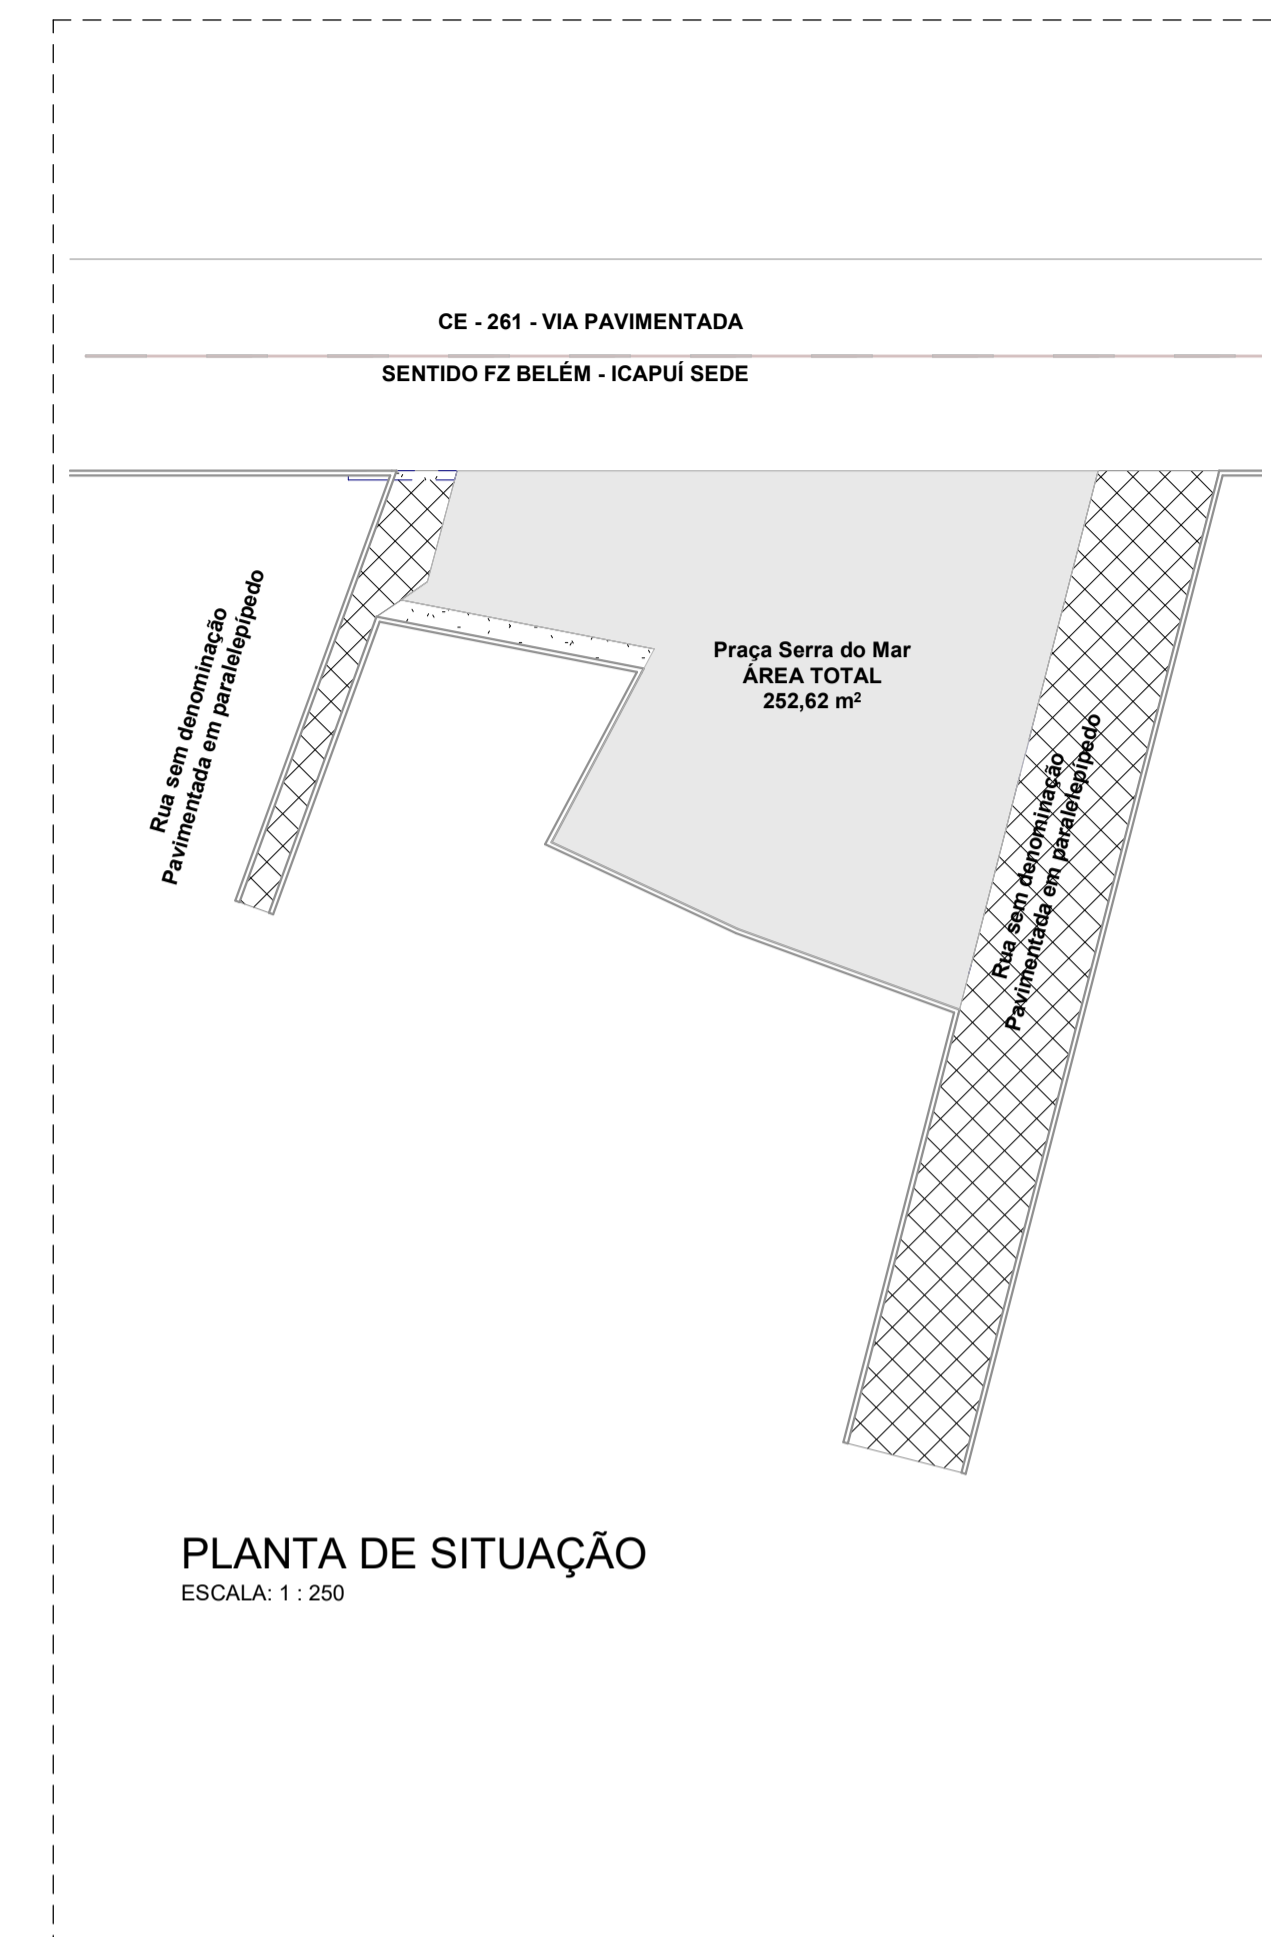

PLANTA DE SITUAÇÃO
ESCALA: 1 : 250

LEVANTAMENTO

FOLHA
01

ASSUNTO:
REQUALIFICAÇÃO - REFORMA

LOCAL:
PRAÇA SERRA DO MAR

LOTEAMENTO: BAIRRO ZONA USO

MUNICÍPIO ESTADO
ICAPUI CEARÁ

PROPRIETÁRIO
PREFEITURA MUNICIPAL DE ICAPUI

INSCRIÇÃO CADASTRAL: Verificador

ESCALA: INDICADAS



DECLARO QUE A APROVAÇÃO DO PROJETO NÃO IMPLICA NO RECONHECIMENTO POR PARTE DA PREFEITURA DO DIREITO DE PROPRIEDADE DO TERRENO

ENGENHEIRO RESPONSÁVEL


QUADRO DE ÁREAS

AUTOR DO PROJETO


INDICADAS

RESPONSÁVEL TÉCNICO

DEFERIMENTO

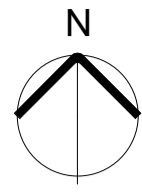

VIA PAVIMENTADA EM ASFALTO (CE-261)

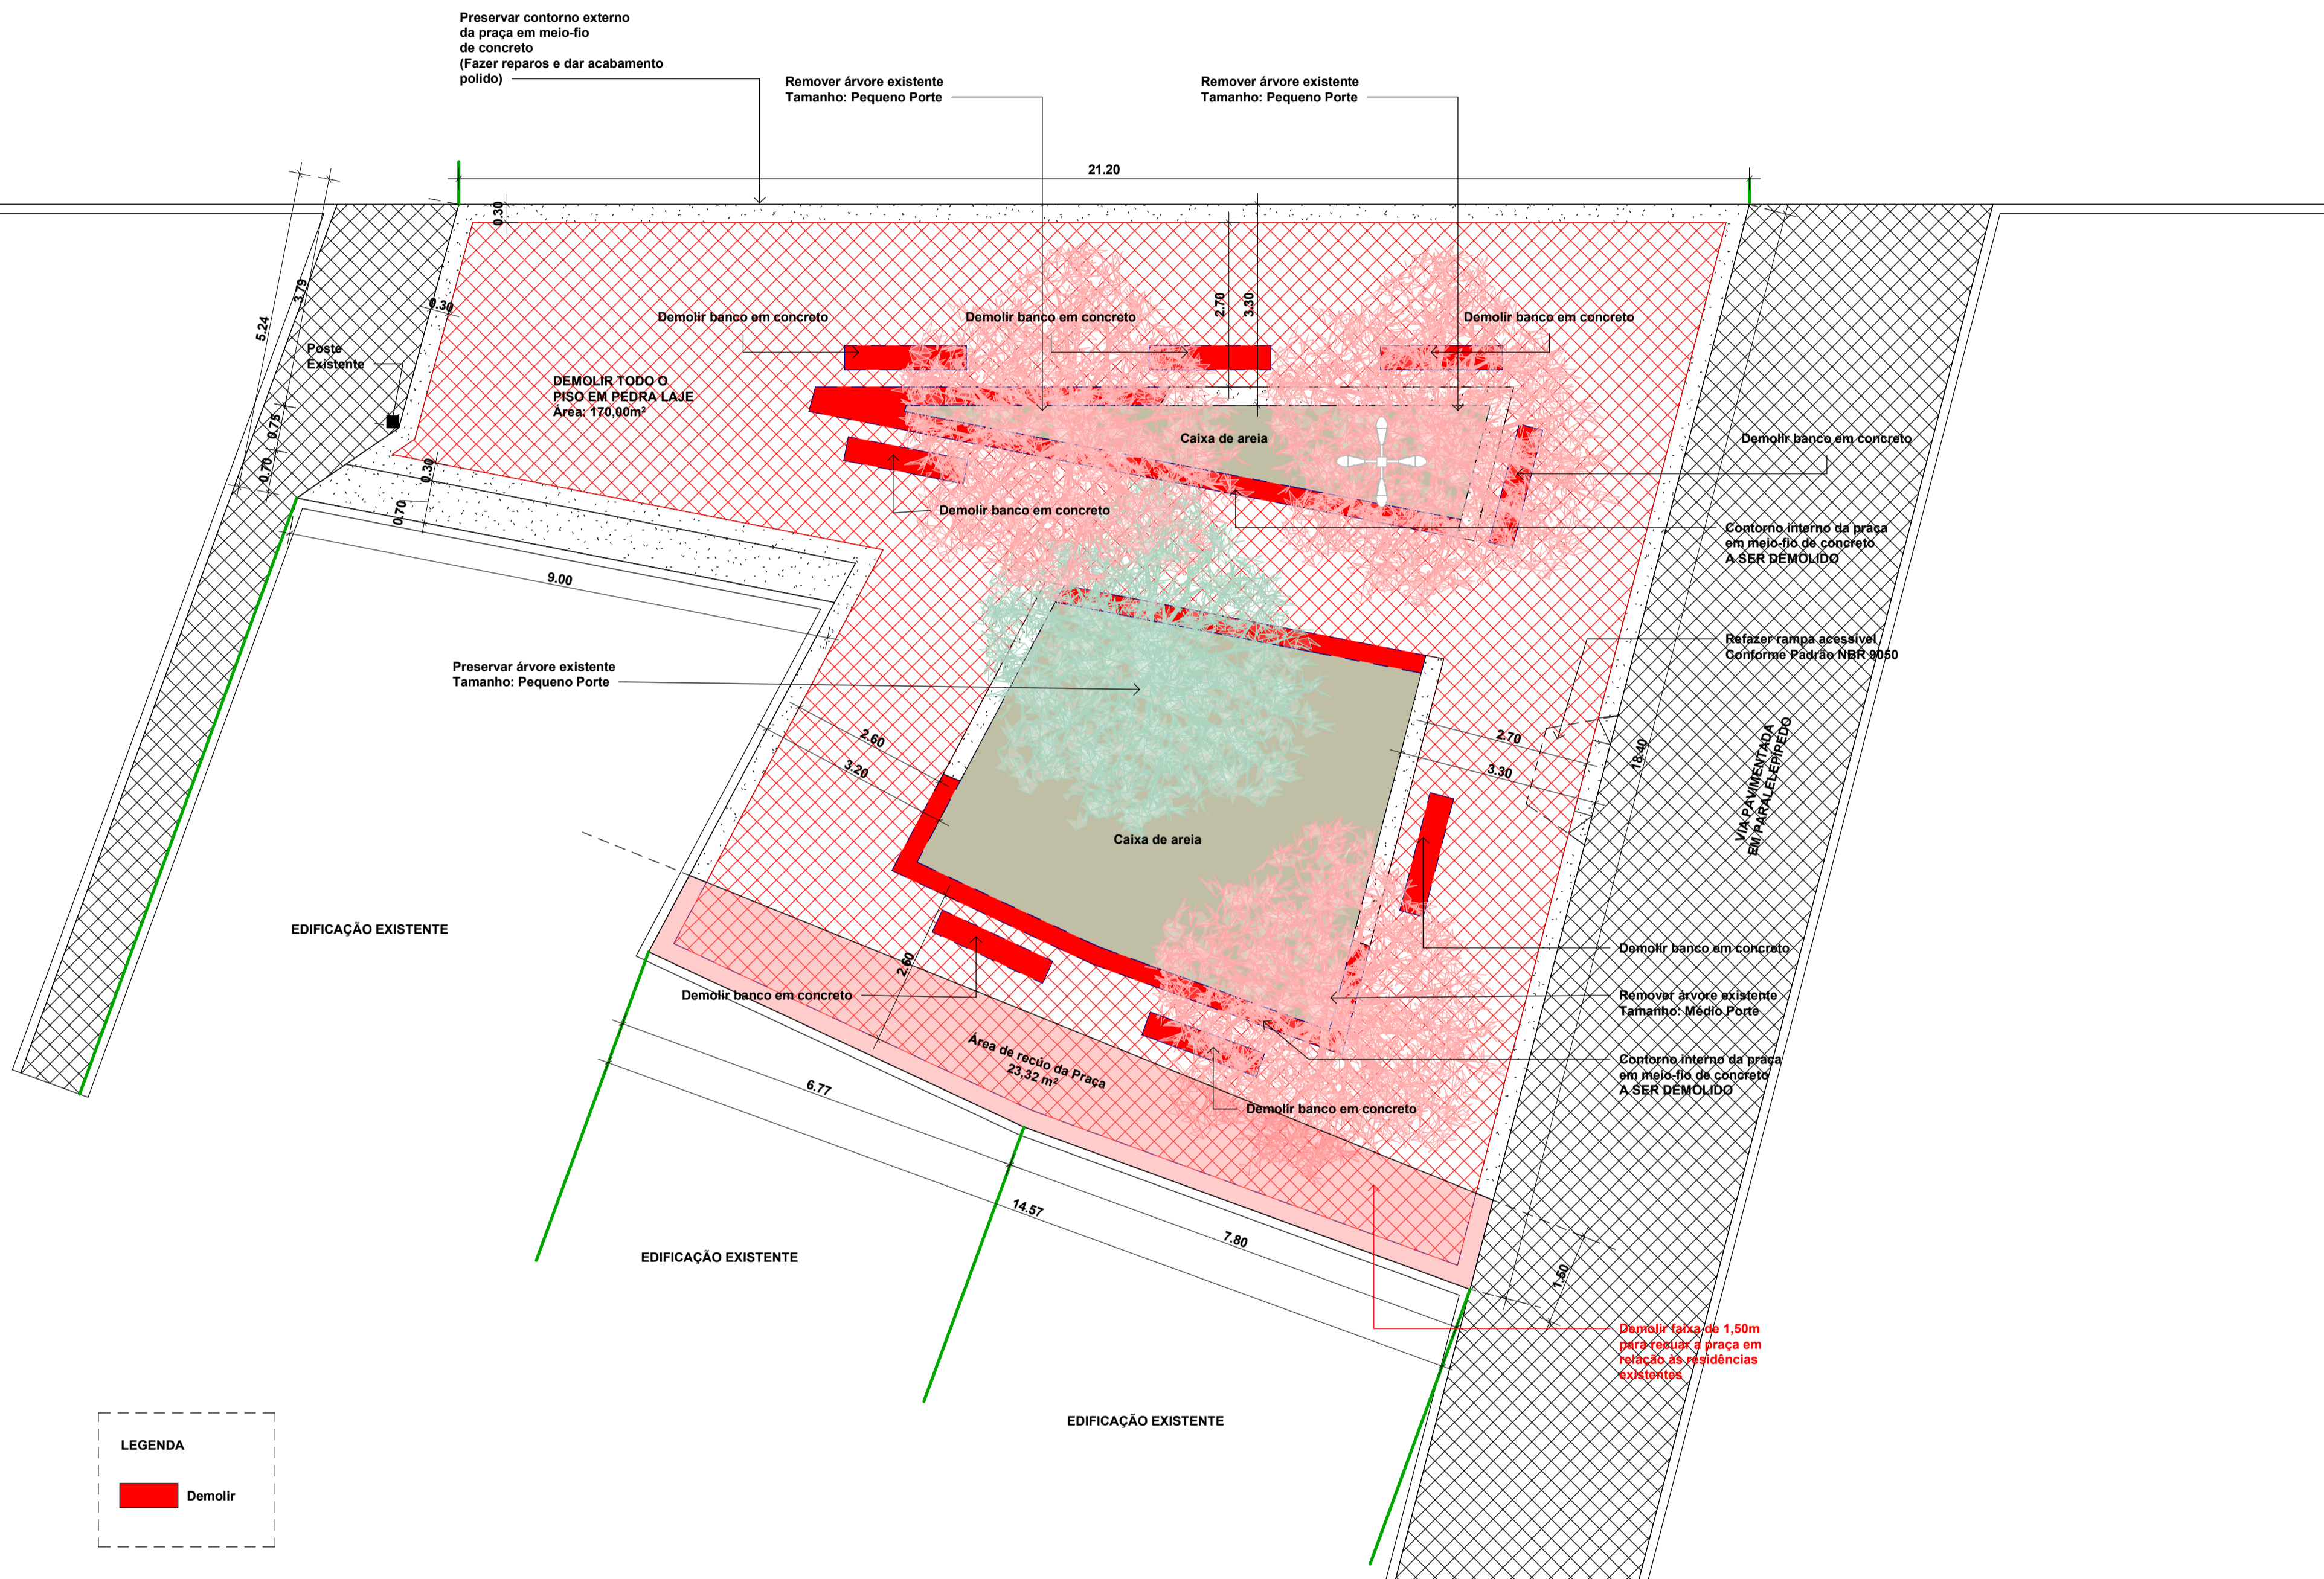

LEGENDA	
	Demolir

PLANTA DE REFORMA - DEMOLIR
ESCALA: 1 : 75

QUADRO DE ÁREAS E MATERIAIS		
DESCRIÇÃO DO ESPAÇO	ÁREA (m2)	MATERIAL BÁSICO
CIRCULAÇÃO	141,33	PISO INTERTRAVADO
• PERCURSO CINZA	97,24	PISO INTERTRAVADO COR CINZA
• PERCURSO AZUL	44,09	PISO INTERTRAVADO COR AZUL
• MEIO-FIO EXTERNO	29,29	PLACAS DE CONCRETO
CANTEIROS/JARDINS	59,93	
• CANTEIRO 01	2,70	FORRAÇÃO EM GRAMA NATURAL
• CANTEIRO 02	57,23	FORRAÇÃO EM GRAMA NATURAL

EQUIPAMENTOS – LEGENDA			
CÓDIGO	DESCRIÇÃO	MATERIAIS	QUANTIDADE
BC	BANCO	CONCRETO E TJOLO APARENTE	11
PT	POSTE EXISTENTE COM 4 LUMINÁRIAS	CONCRETO	1
GG	GANGORRA	METAL E EUCALIPTO	1
CM	CARAMANCHÃO	EUCALIPTO	2
LX	LIXEIRAS DO TIPO SELETIVA KIT COM 3 UNIDADES	PLÁSTICO E SUPORTE METÁLICO	2 KITS

PLANTA DEMOLIR

FOLHA 02

ASSUNTO: REQUALIFICAÇÃO - REFORMA

LOCAL: PRAÇA SERRA DO MAR

LOTEAMENTO: BARRIO ZONA USO

MUNICÍPIO: ICAPUÍ ESTADO: CEARÁ

PROPRIETÁRIO: PREFEITURA MUNICIPAL DE ICAPUÍ

INSCRIÇÃO CADASTRAL: Verificador

ESCALA: INDICADAS



DECLARO QUE A APROVAÇÃO DO PROJETO NÃO IMPLICA NO RECONHECIMENTO POR PARTE DA PREFEITURA DO DIREITO DE PROPRIEDADE DO TERRENO

ENGENHEIRO RESPONSÁVEL


QUADRO DE ÁREAS

INDICADAS


AUTOR DO PROJETO

RESPONSÁVEL TÉCNICO

DEFERIMENTO

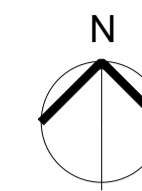

VIA PAVIMENTADA EM ASFALTO (CE-261)

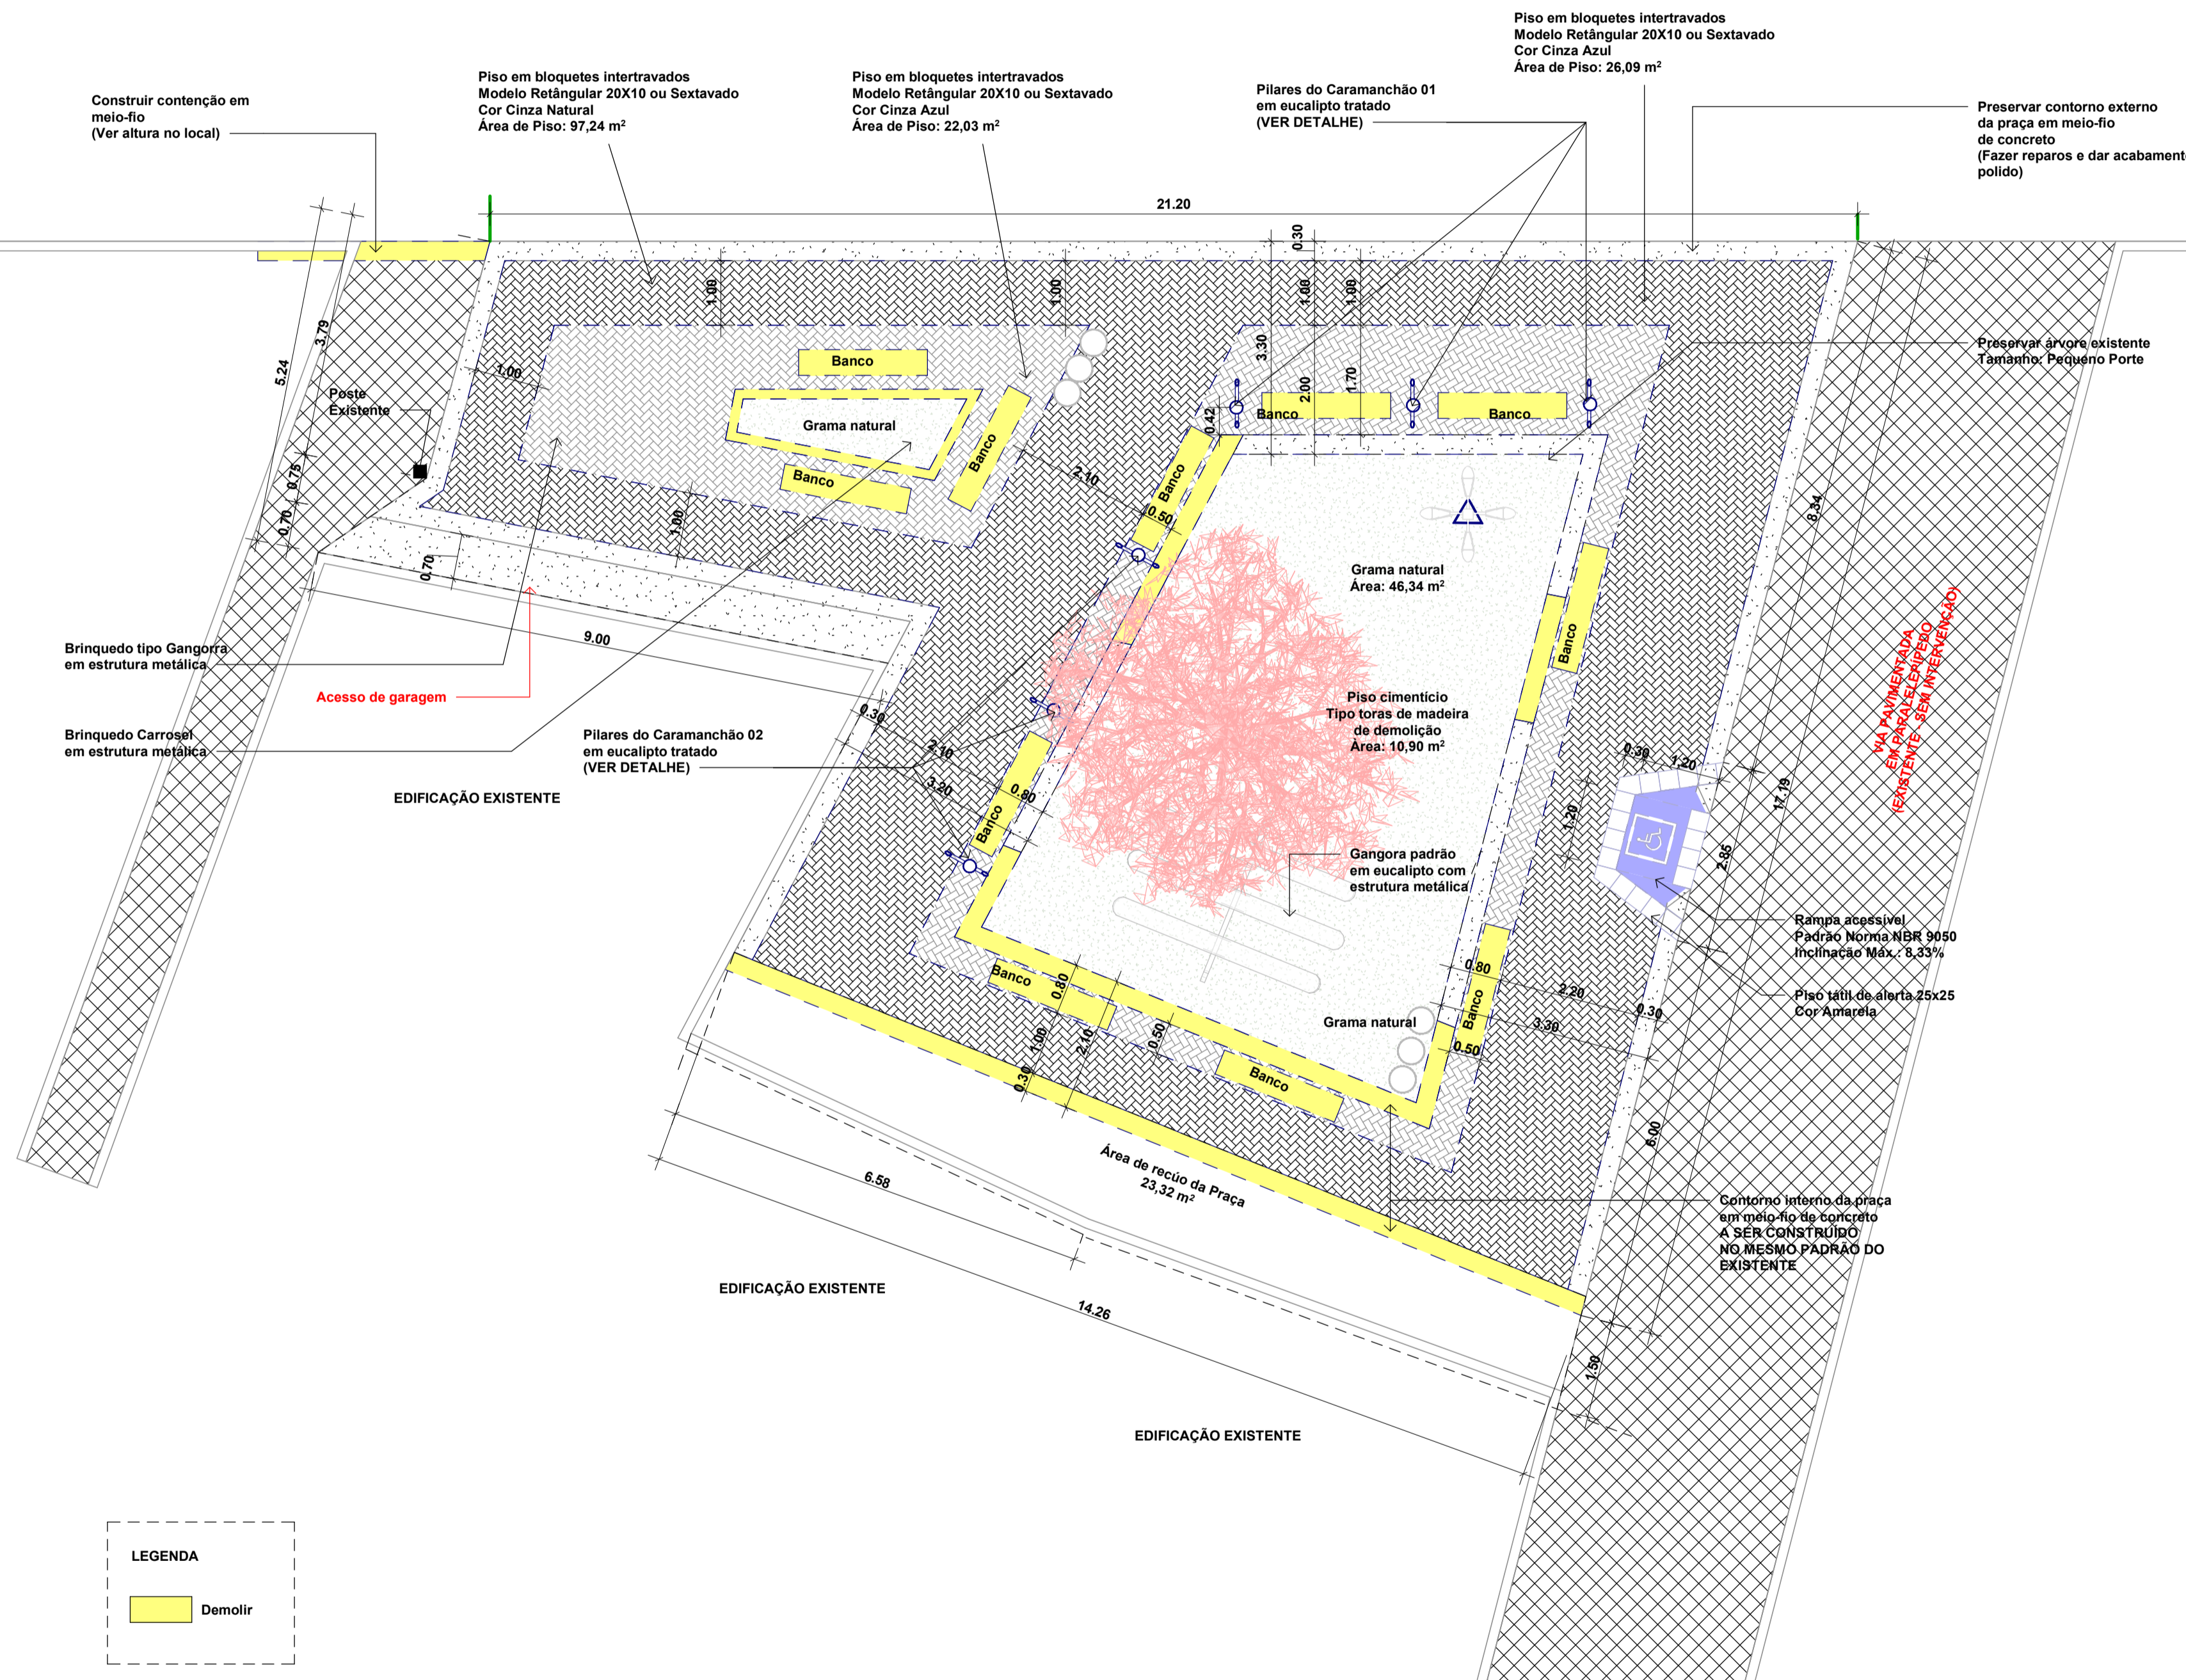

LEGENDA	
	Demolir

PLANTA DE REFORMA - CONSTRUIR
ESCALA: 1:75

QUADRO DE ÁREAS E MATERIAIS		
DESCRIÇÃO DO ESPAÇO	ÁREA (m2)	MATERIAL BÁSICO
CIRCULAÇÃO	141,33	PISO INTERTRAVADO
• PERCURSO CINZA	97,24	PISO INTERTRAVADO COR CINZA
• PERCURSO AZUL	44,09	PISO INTERTRAVADO COR AZUL
• MEIO-FIO EXTERNO	29,29	PLACAS DE CONCRETO
CANTEIROS/JARDINS	59,93	
• CANTEIRO 01	2,70	FORRAÇÃO EM GRAMA NATURAL
• CANTEIRO 02	57,23	FORRAÇÃO EM GRAMA NATURAL

EQUIPAMENTOS - LEGENDA			
CÓDIGO	DESCRIÇÃO	MATERIAIS	QUANTIDADE
BC	BANCO	CONCRETO E TUILO APARENTE	11
PT	POSTE EXISTENTE COM 4 LUMINÁRIAS	CONCRETO	1
GG	GANGORRA	METAL E EUCALIPTO	1
CM	CARAMANCHÃO	EUCALIPTO	2
LX	LIXEIRAS DO TIPO SELETIVA KIT COM 3 UNIDADES	PLÁSTICO E SUPORTE METÁLICO	2 KITS

PLANTA CONSTRUIR

FOLHA 03

ASSUNTO: REQUALIFICAÇÃO - REFORMA

LOCAL: PRAÇA SERRA DO MAR

LOTEAMENTO: BARRIO ZONA USO

MUNICÍPIO: ICAPUI ESTADO: CEARÁ

PROPRIETÁRIO: PREFEITURA MUNICIPAL DE ICAPUI

INSCRIÇÃO CADASTRAL: Verificador

ESCALA: INDICADAS



DECLARO QUE A APROVAÇÃO DO PROJETO NÃO IMPLICA NO RECONHECIMENTO POR PARTE DA PREFEITURA DO DIREITO DE PROPRIEDADE DO TERRENO

ENGENHEIRO RESPONSÁVEL



AUTOR DO PROJETO

RESPONSÁVEL TÉCNICO

QUADRO DE ÁREAS

INDICADAS

DEFERIMENTO

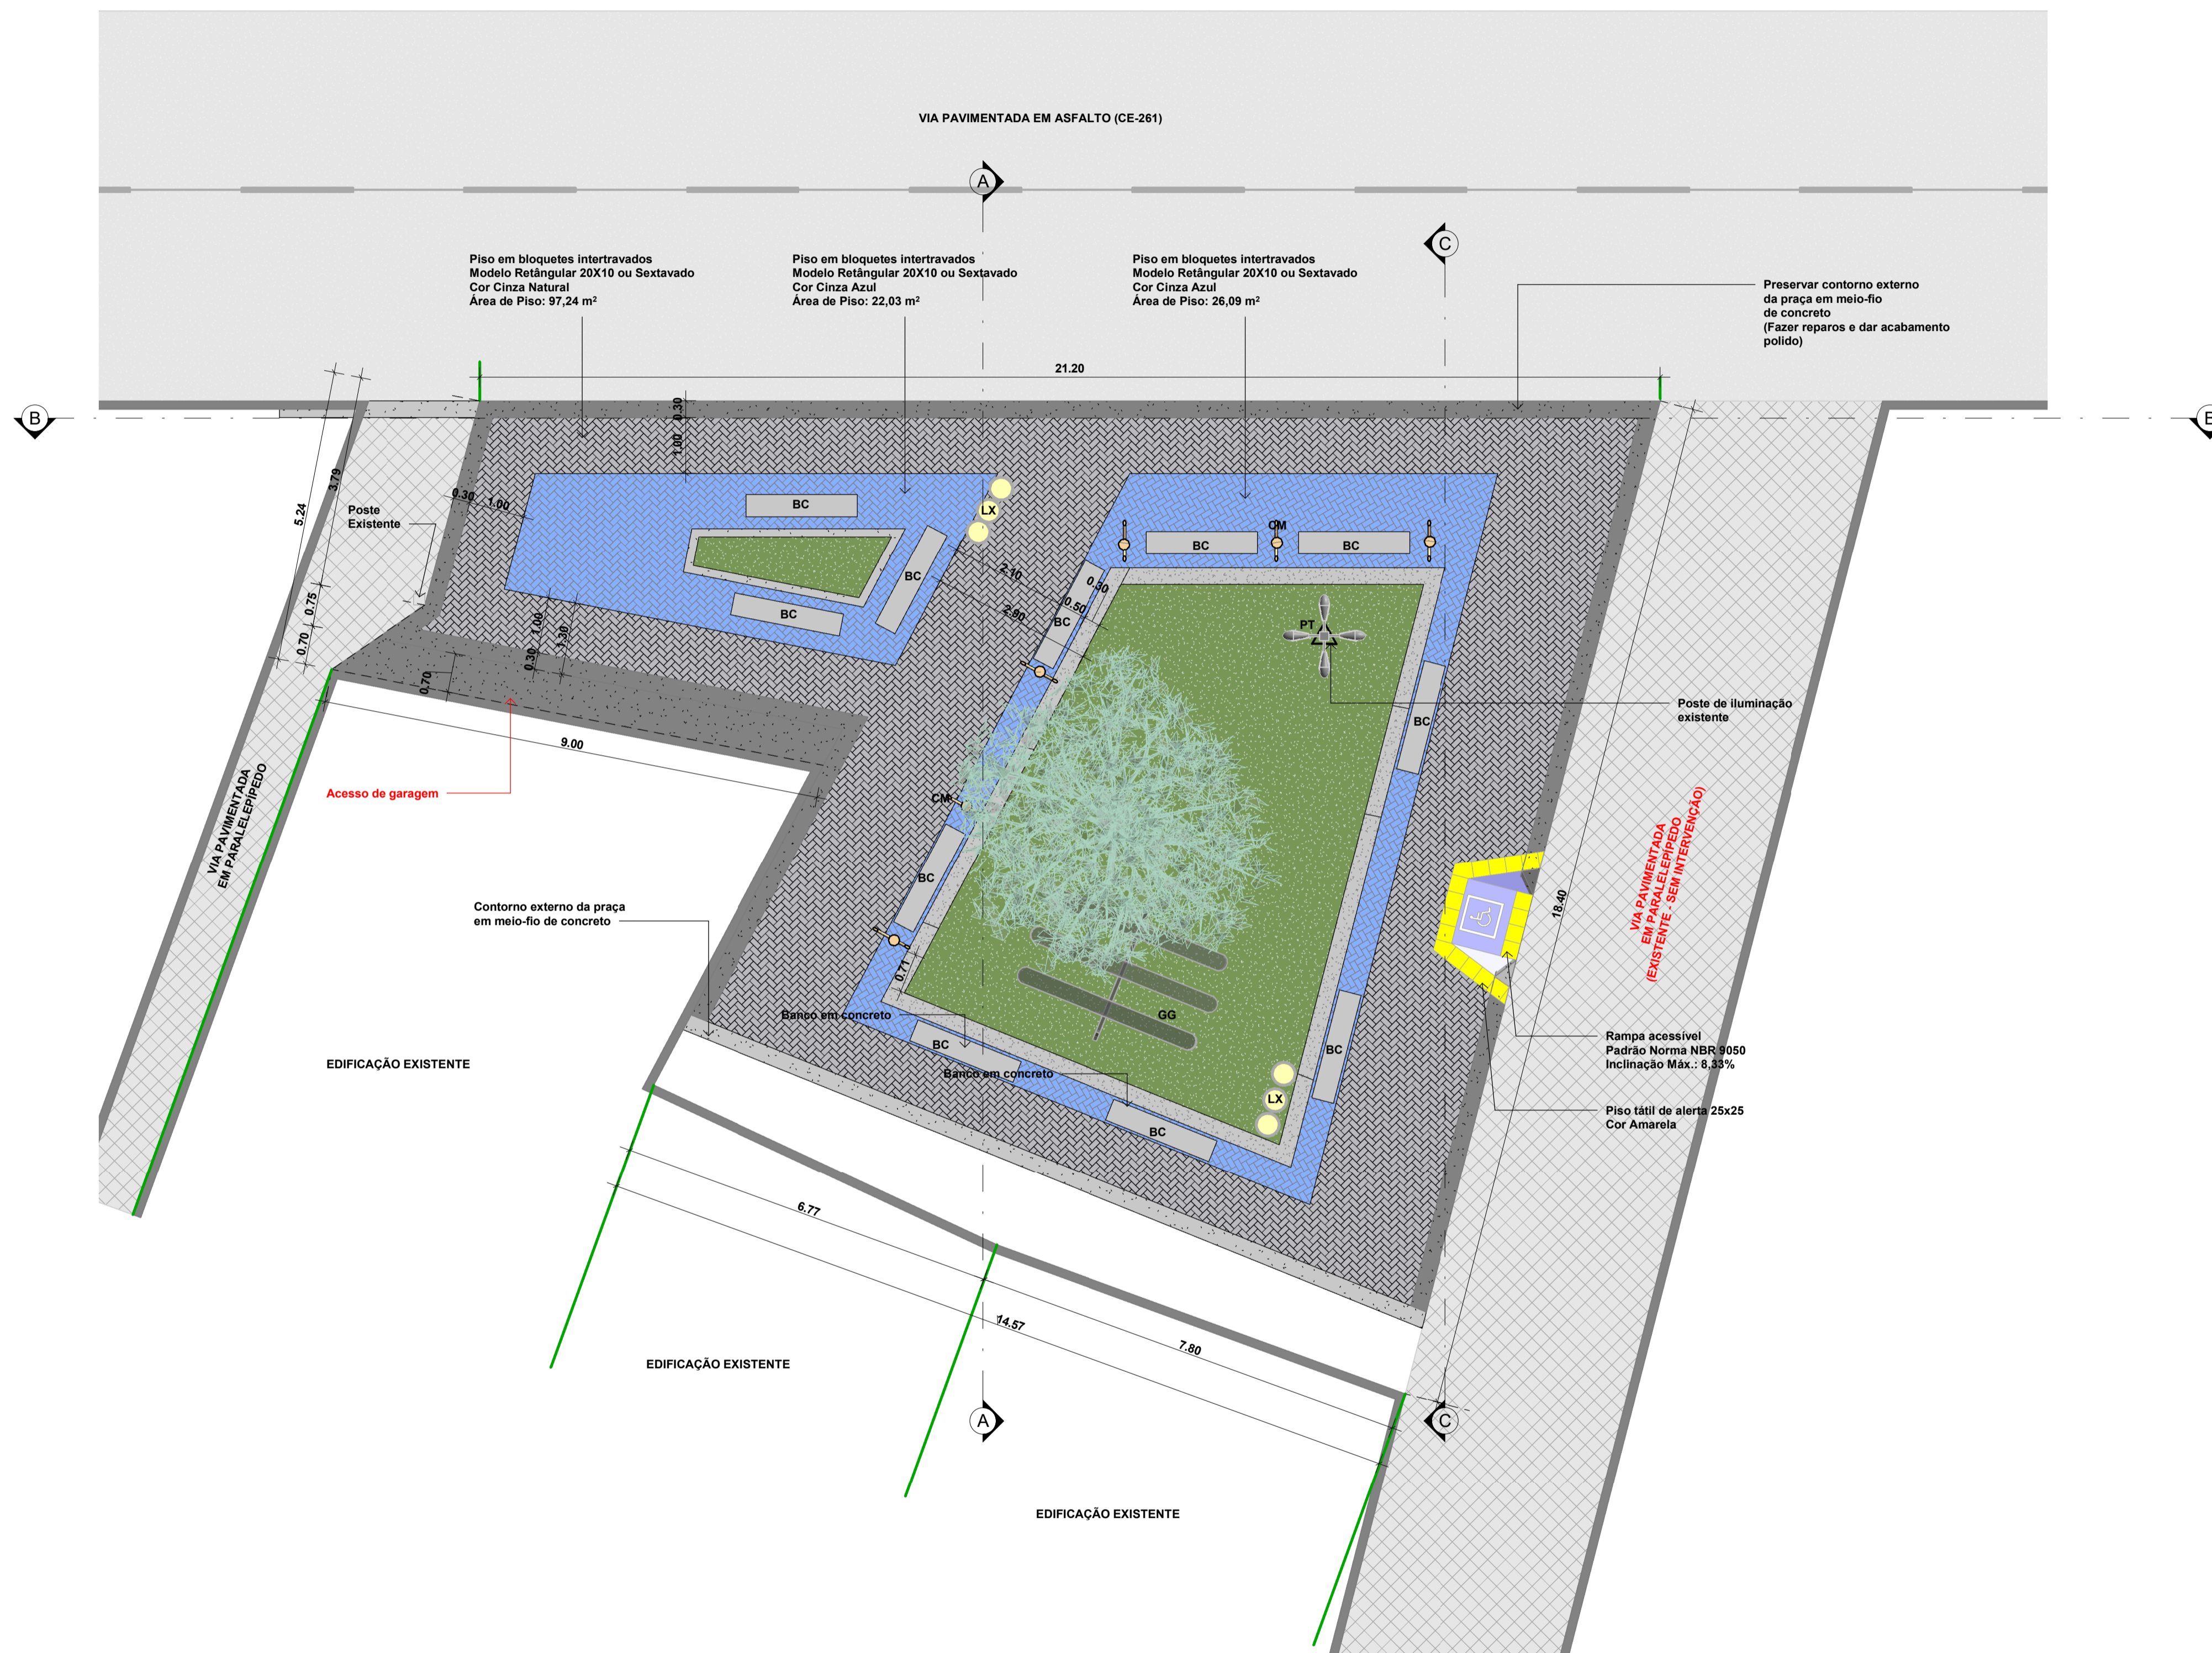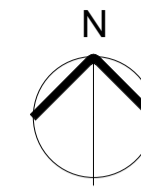

QUADRO DE ÁREAS E MATERIAIS		
DESCRIÇÃO DO ESPAÇO	ÁREA (m2)	MATERIAL BÁSICO
CIRCULAÇÃO	141,33	PISO INTERTRAVADO
• PERCURSO CINZA	97,24	PISO INTERTRAVADO COR CINZA
• PERCURSO AZUL	44,09	PISO INTERTRAVADO COR AZUL
• MEIO-FIO EXTERNO	29,29	PLACAS DE CONCRETO
CANTEIROS/JARDINS	59,93	
• CANTEIRO 01	2,70	FORRAÇÃO EM GRAMA NATURAL
• CANTEIRO 02	57,23	FORRAÇÃO EM GRAMA NATURAL

EQUIPAMENTOS – LEGENDA			
CÓDIGO	DESCRIÇÃO	MATERIAIS	QUANTIDADE
BC	BANCO	CONCRETO E TIJOLO APARENTE	11
PT	POSTE EXISTENTE COM 4 LUMINÁRIAS	CONCRETO	1
GG	GANGORRA	METAL E EUCALIPTO	1
CM	CARAMANCHÃO	EUCALIPTO	2
LX	LIXEIRAS DO TIPO SELETIVA KIT COM 3 UNIDADES	PLÁSTICO E SUPORTE METÁLICO	2 KITS

PLANTA BAIXA FINAL

FOLHA 04

ASSUNTO: REQUALIFICAÇÃO - REFORMA

LOCAL: PRAÇA SERRA DO MAR

LOTEAMENTO: BAIRRO ZONA USO

MUNICÍPIO: ICAPUÍ ESTADO: CEARÁ

PROPRIETÁRIO: PREFEITURA MUNICIPAL DE ICAPUÍ

INSCRIÇÃO CADASTRAL: Verificador

ESCALA: INDICADAS



DECLARO QUE A APROVAÇÃO DO PROJETO NÃO IMPLICA NO RECONHECIMENTO POR PARTE DA PREFEITURA DO DIREITO DE PROPRIEDADE DO TERRENO

ENGENHEIRO RESPONSÁVEL

AUTOR DO PROJETO





RESPONSÁVEL TÉCNICO

QUADRO DE ÁREAS


INDICADAS

DEFERIMENTO


PLANTA BAIXA FINAL
ESCALA: 1 : 75

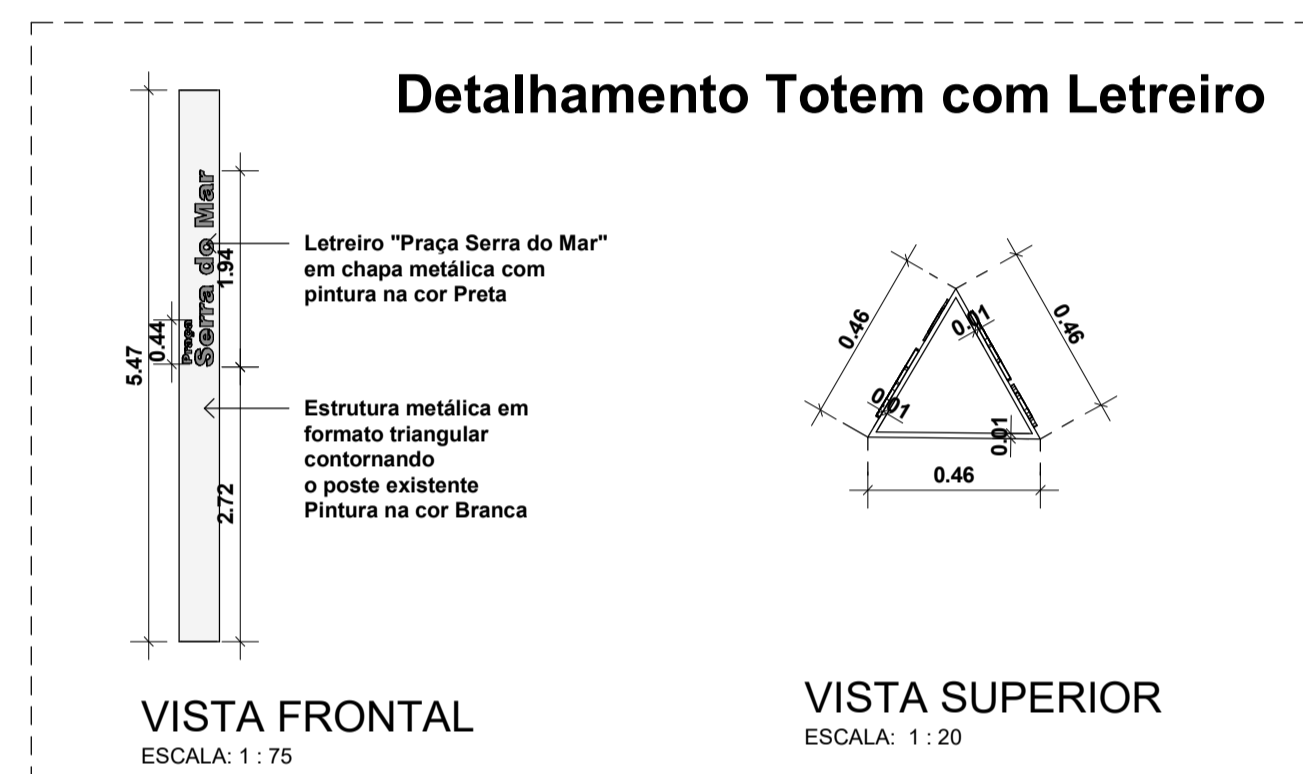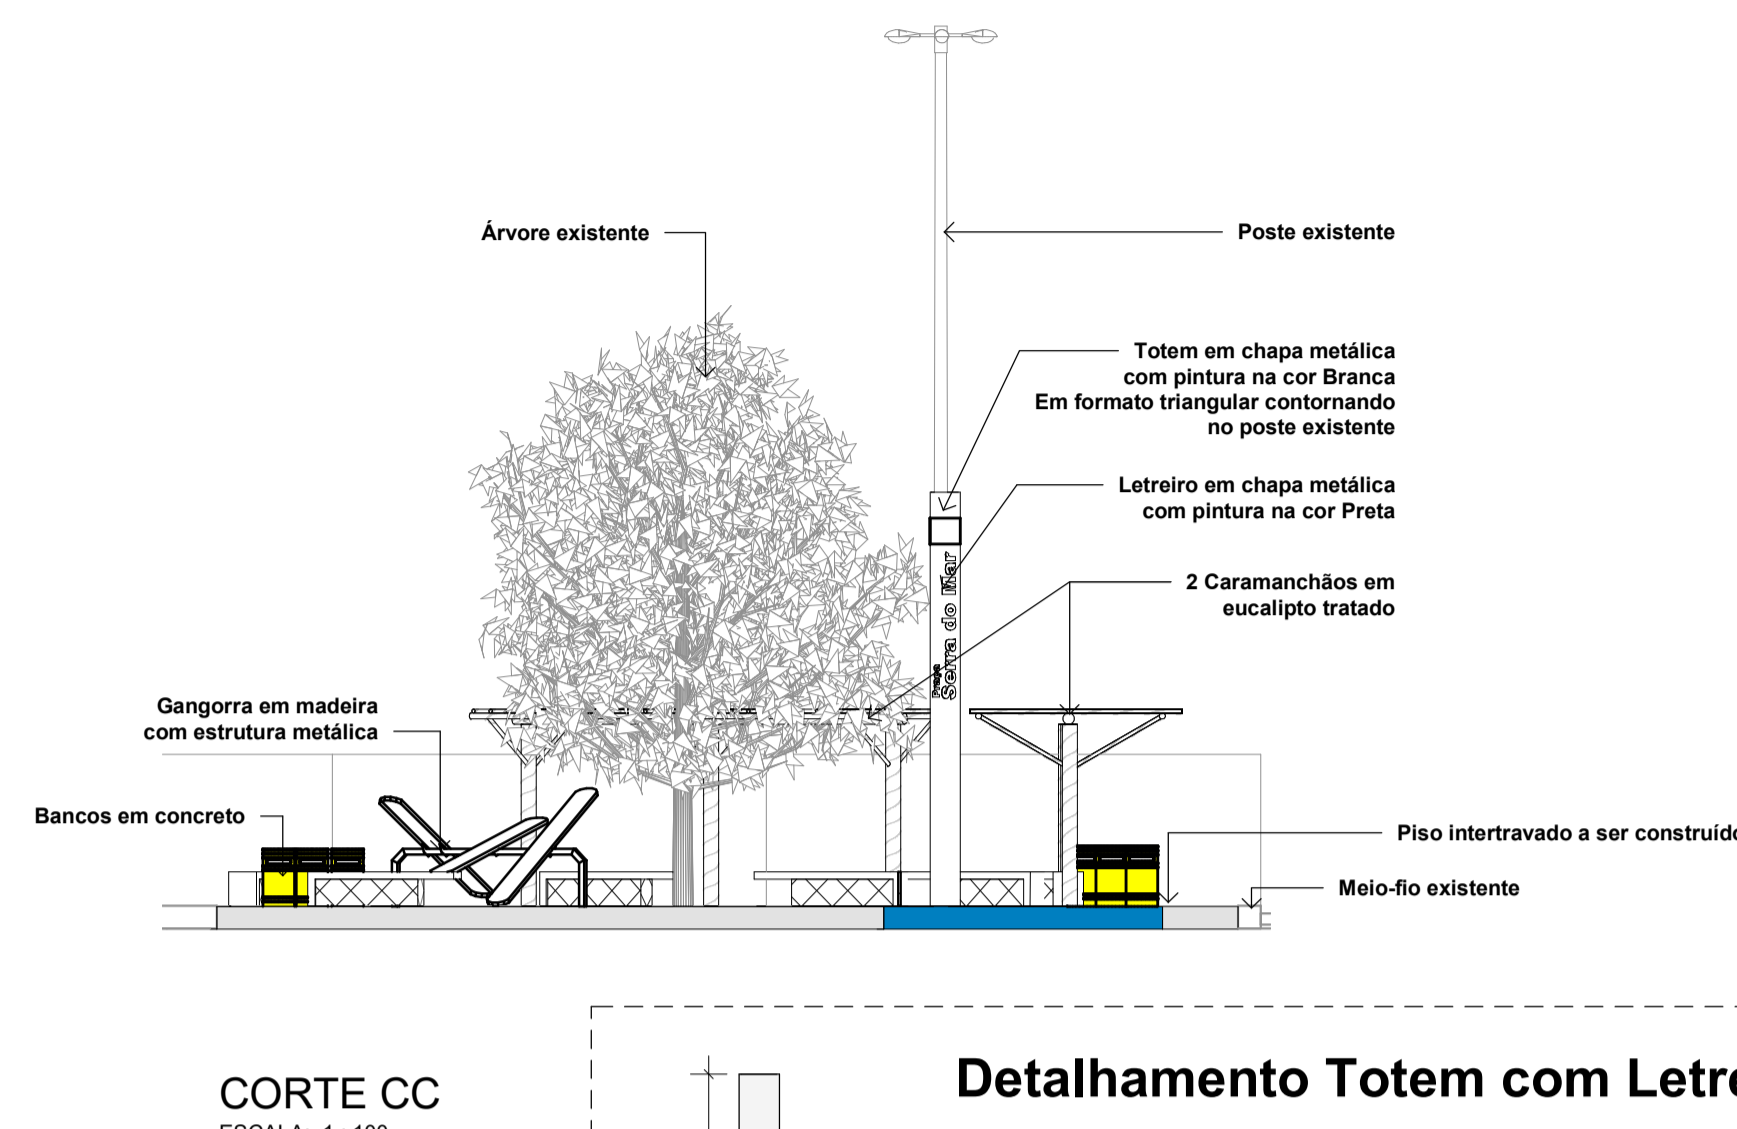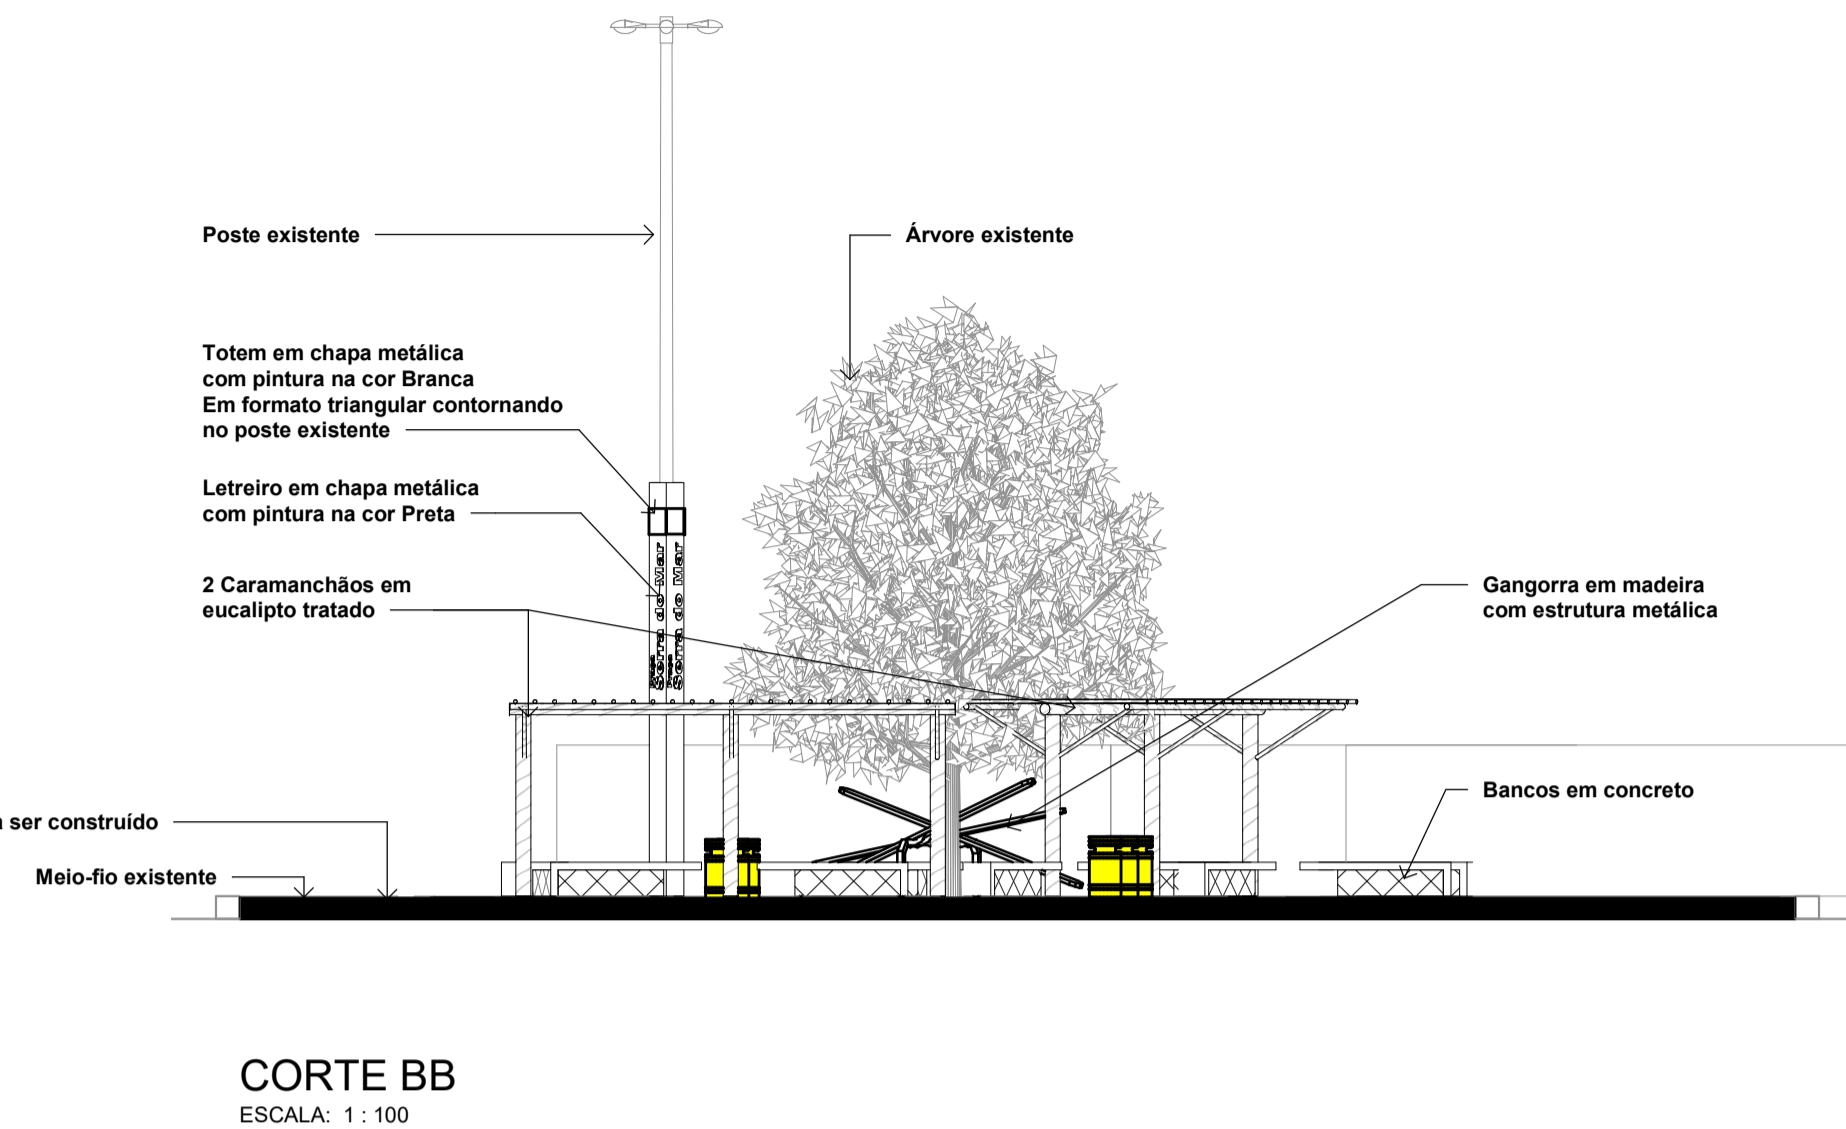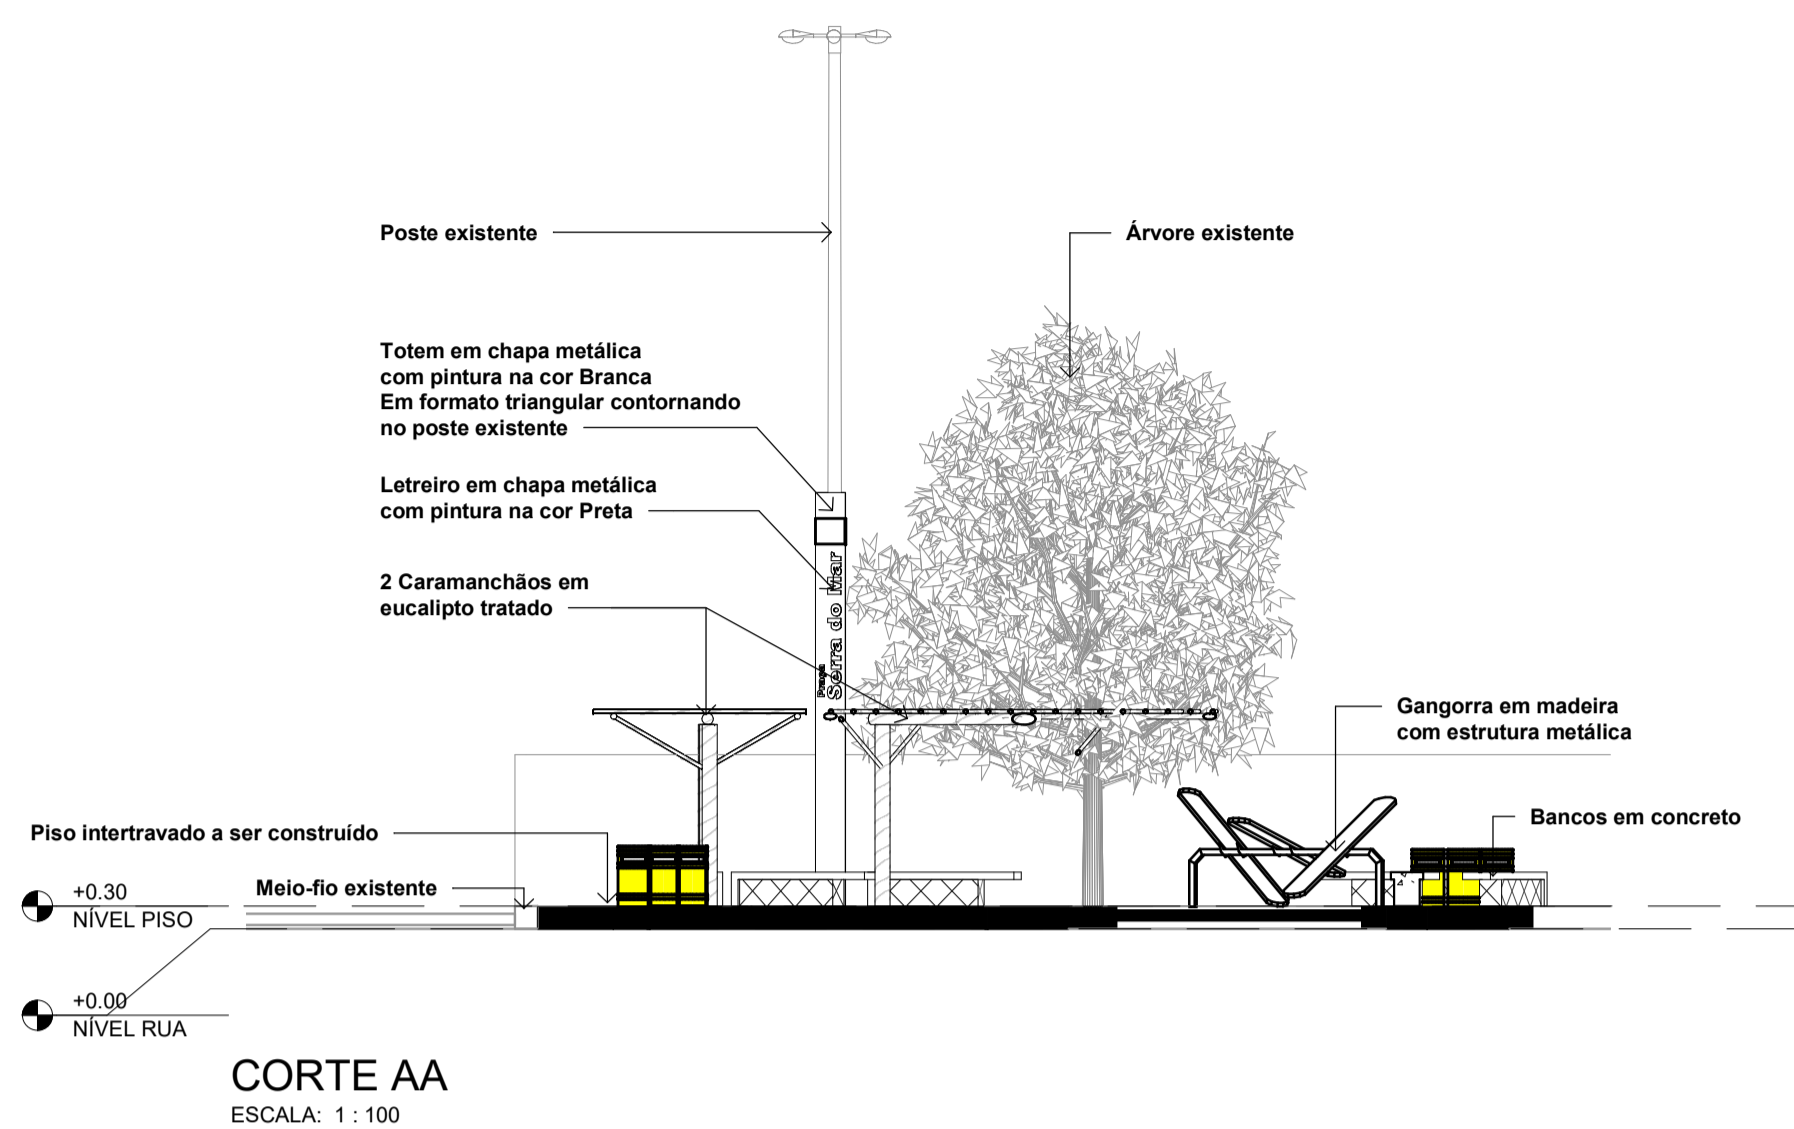

Detalhamento Caramanchão - 2X

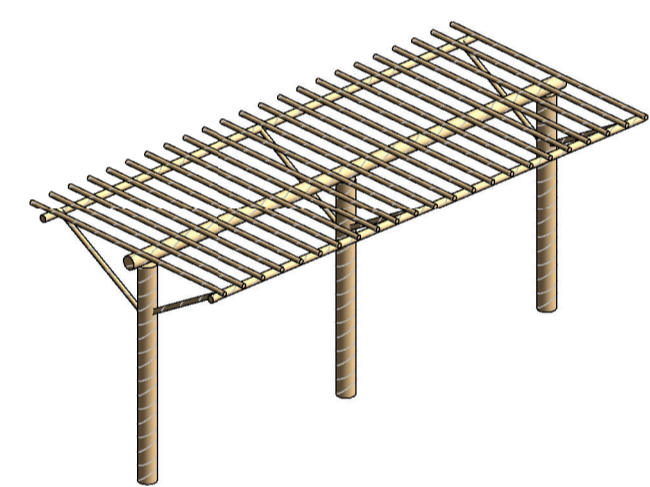


VISTA ORTOGONAL
ESCALA:

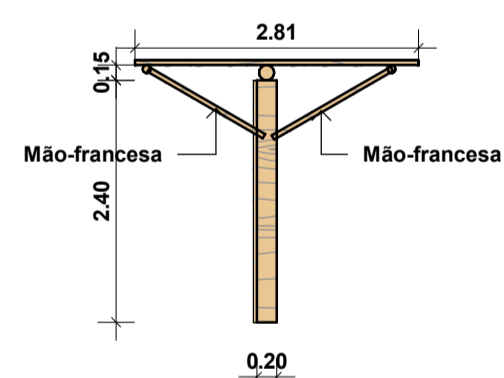


CARAMANCHÃO EM EM EUCALIPTO TRATADO - 2X

DETALHE DOS PILARES
ESCALA: 1 : 75

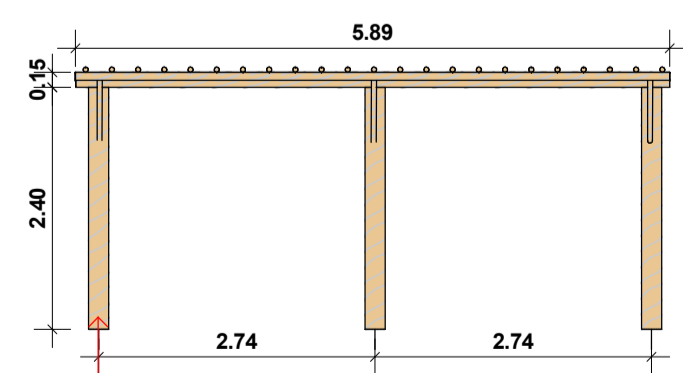


VISTA FRONTAL
ESCALA: 1 : 75

Detalhamento Banco em Concreto - 11X

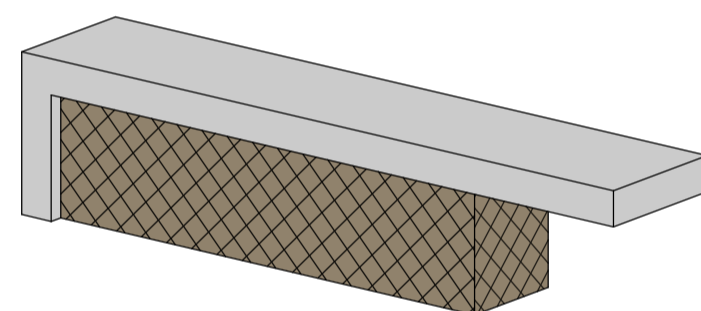


VISTA ORTOGONAL
ESCALA:

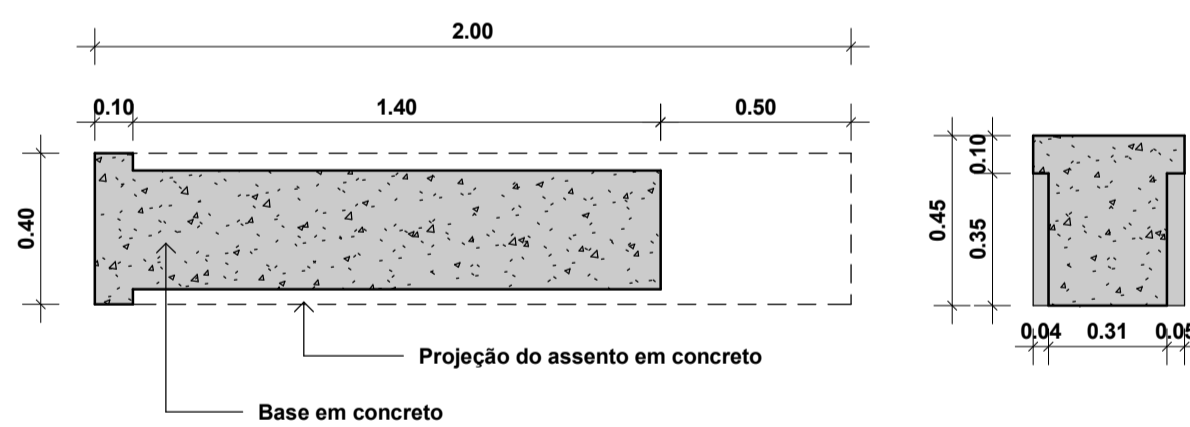


VISTA EM PLANTA BAIXA - BASE
ESCALA: 1 : 20


CORTE TRANSVERSAL
ESCALA: 1 : 20

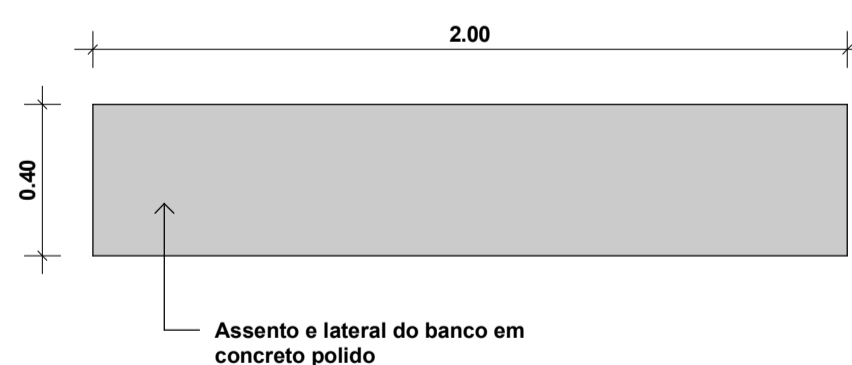

VISTA SUPERIOR
ESCALA: 1 : 20

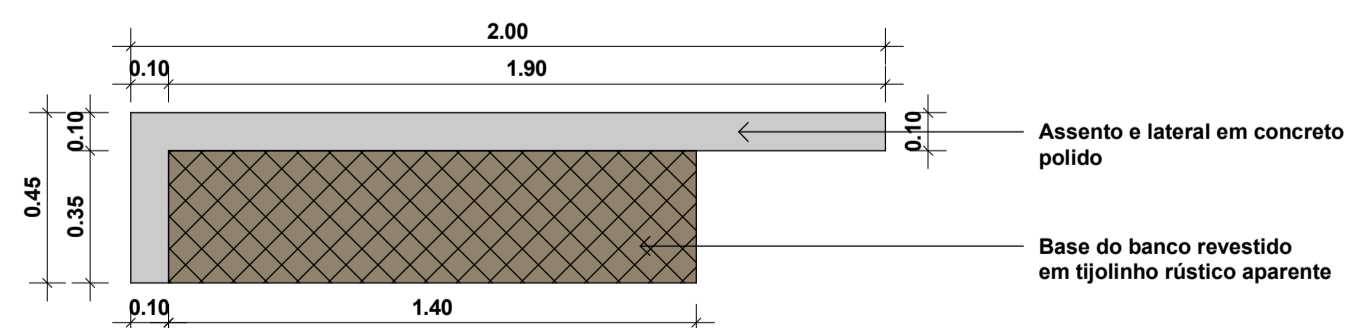

VISTA FRONTAL
ESCALA: 1 : 20

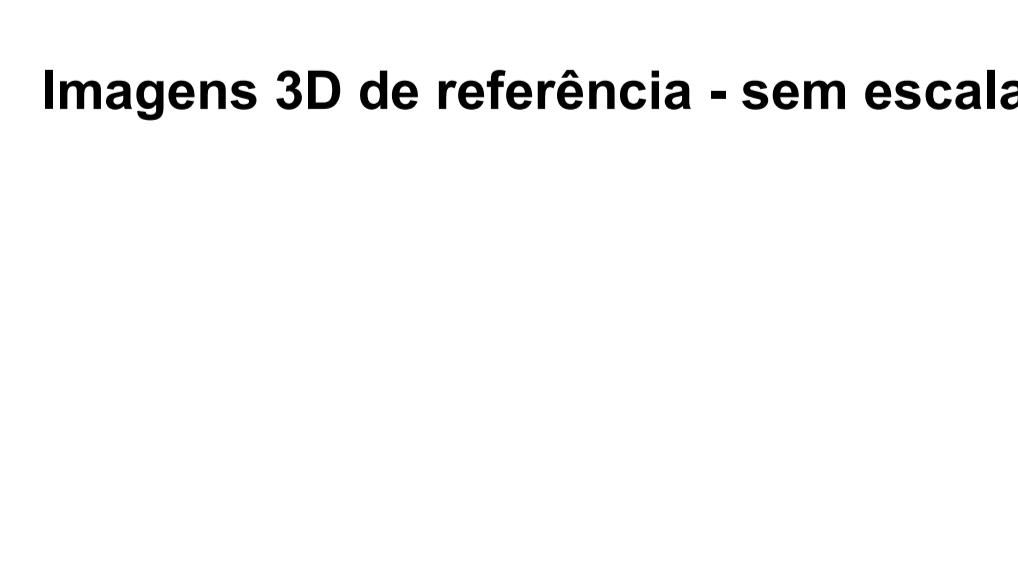

Imagens 3D de referência - sem escala

CORTES E DETALHES

FOLHA 05

ASSUNTO: REQUALIFICAÇÃO - REFORMA

LOCAL: PRAÇA SERRA DO MAR

LOTEAMENTO: BARRIO ZONA USO

MUNICÍPIO: ESTADO

PROPRIETÁRIO: PREFEITURA MUNICIPAL DE ICAPIUÍ

INSCRIÇÃO CADASTRAL: Verificador ESCALA:



DECLARO QUE A APROVAÇÃO DO PROJETO NÃO IMPLICA NO RECONHECIMENTO POR PARTE DA PREFEITURA DO DIREITO DE PROPRIEDADE DO TERRENO

ENGENHEIRO RESPONSÁVEL

AUTOR DO PROJETO

RESPONSÁVEL TÉCNICO

QUADRO DE ÁREAS

DEFERIMENTO