


**PLANTA DE LEVANTAMENTO**  
ESCALA: 1:750

**LEGENDA:**

	Calçada existente - piso em pedra lisa a ser substituído.	Área de Piso: 1.857,45 m <sup>2</sup>
	Guia meio-fio existente a ser substituído.	Área de Piso: 279,55 m <sup>2</sup>
	Trechos da calçada existente a serem ajustados conforme novo traçado.	Área de piso: 13,24 m <sup>2</sup>
	Rua/Estrada existente pavimentada em Asfalto.	Sem intervenção
	Trecho pavimentado em paralelepípedo a ser substituído.	Área de Piso: 1.182,97 m <sup>2</sup>



MUNICÍPIO DE ICAPUI  
PRAIA DE BARREIRAS  
PLANTA DE SITUAÇÃO - SEM ESCALA

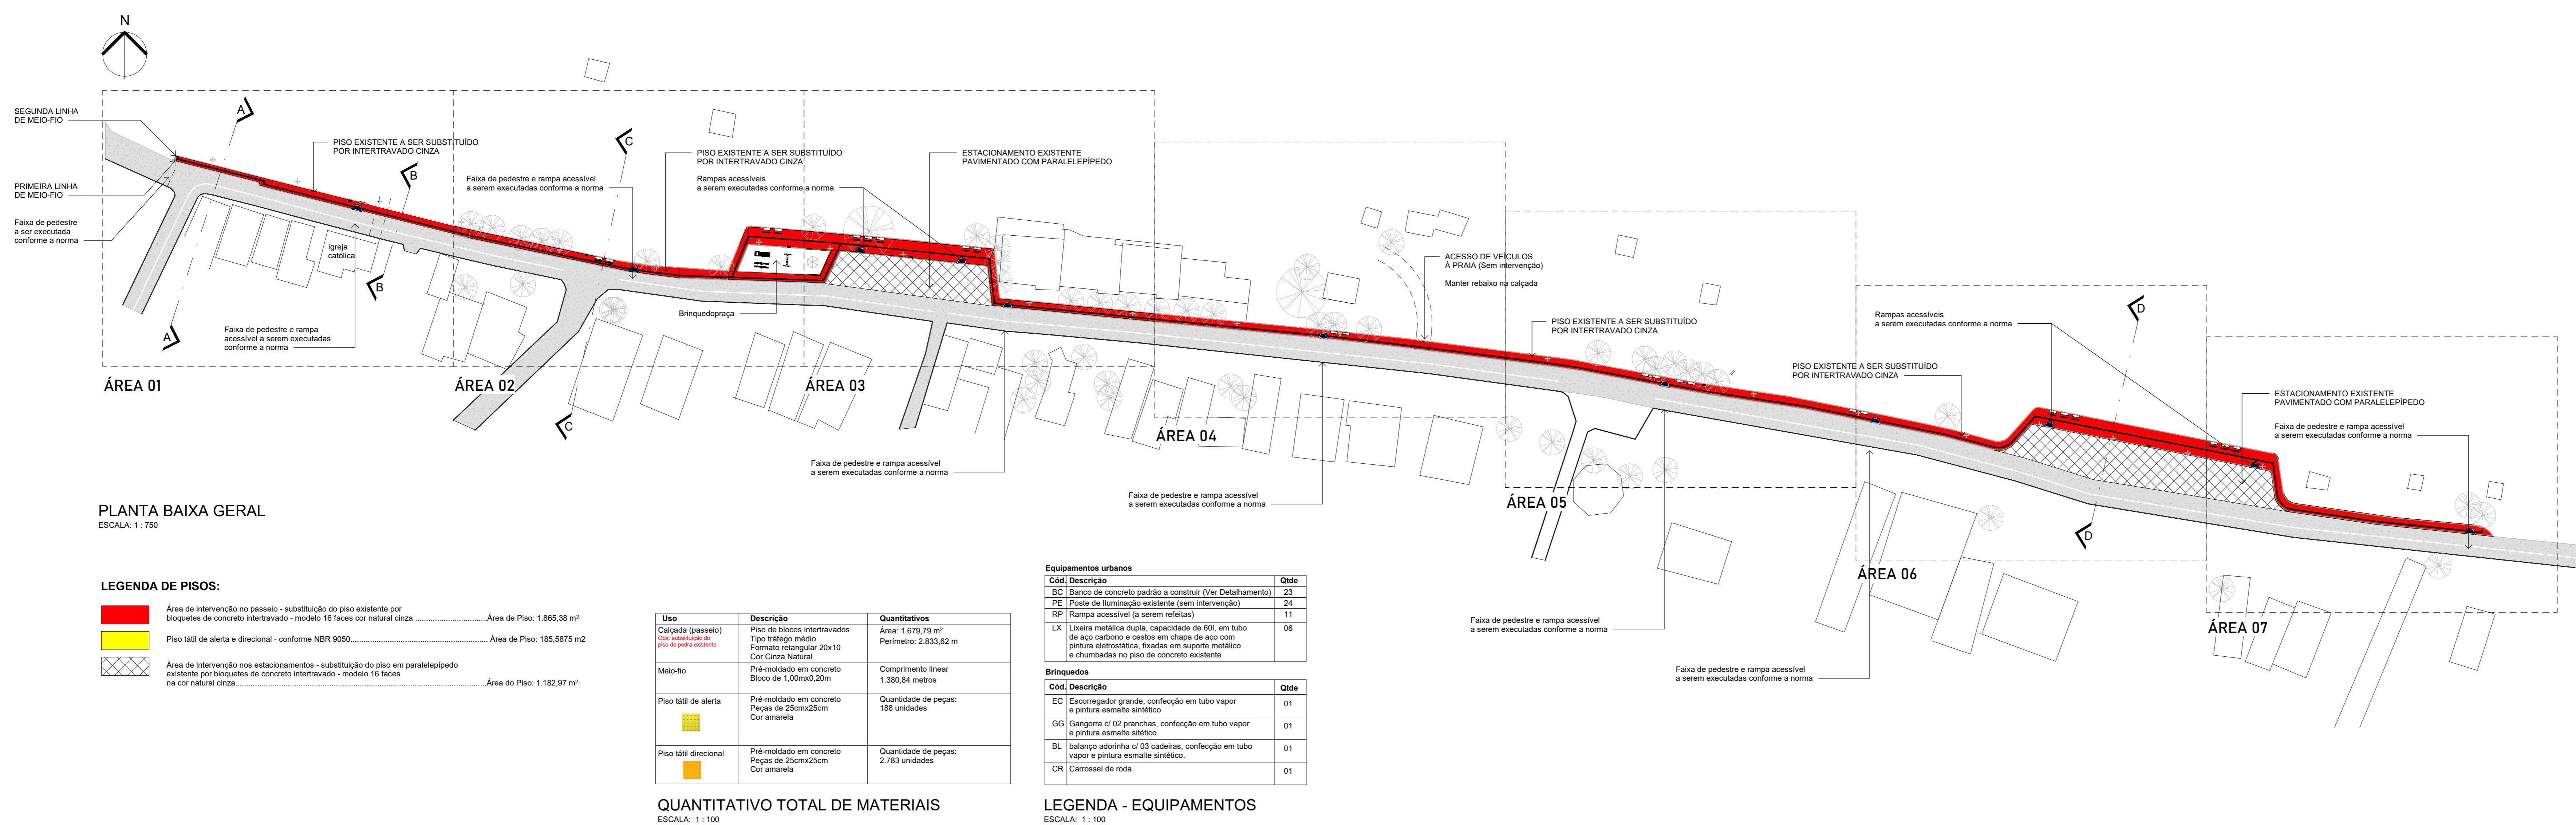

**PLANTA BAIXA GERAL**  
ESCALA: 1:750

**LEGENDA DE PISOS:**


	Área de intervenção no passeio - substituição do piso existente por bloquetes de concreto intertravado - modelo 16 faces cor natural cinza.	Área de Piso: 1.865,38 m <sup>2</sup>
	Piso látex de alerta e direcional - conforme NBR 9080.	Área de Piso: 185,5875 m <sup>2</sup>
	Área de intervenção nos estacionamentos - substituição do piso em paralelepípedo existente por bloquetes de concreto intertravado - modelo 16 faces cor natural cinza.	Área do Piso: 1.182,97 m <sup>2</sup>

Uso	Descrição	Quantitativos
Calçada (passivo)	Piso de bloques intertravados Tipo Integro médio Formato retangular 20x10 Cor Cinza Natural	Área: 1.679,79 m <sup>2</sup> Perímetro: 2.833,62 m
Meio-fio	Pré-moldado em concreto Bloco de 1,00mx0,20m	Comprimento linear 1.380,84 metros
Piso látex de alerta	Pré-moldado em concreto Peças de 20cmx20cm Cor amarela	Quantidade de peças: 189 unidades
Piso látex direcional	Pré-moldado em concreto Peças de 20cmx20cm Cor amarela	Quantidade de peças: 2.783 unidades

**QUANTITATIVO TOTAL DE MATERIAIS**  
ESCALA: 1:100

Cód	Descrição	Qtd
BC	Banco de concreto padrão a construir (Ver Detalhamento)	23
PE	Placa de iluminação existente (sem intervenção)	24
RF	Rampa acessível (a serem refeitas)	11
LX	Linha metálica dupla, capacidade de 60L, em tubo de aço carbono e costas em chapas de aço com pintura eletrolítica, fixadas em suporte metálico e chumbadas no piso de concreto existente	06

**LEGENDA - EQUIPAMENTOS**  
ESCALA: 1:100

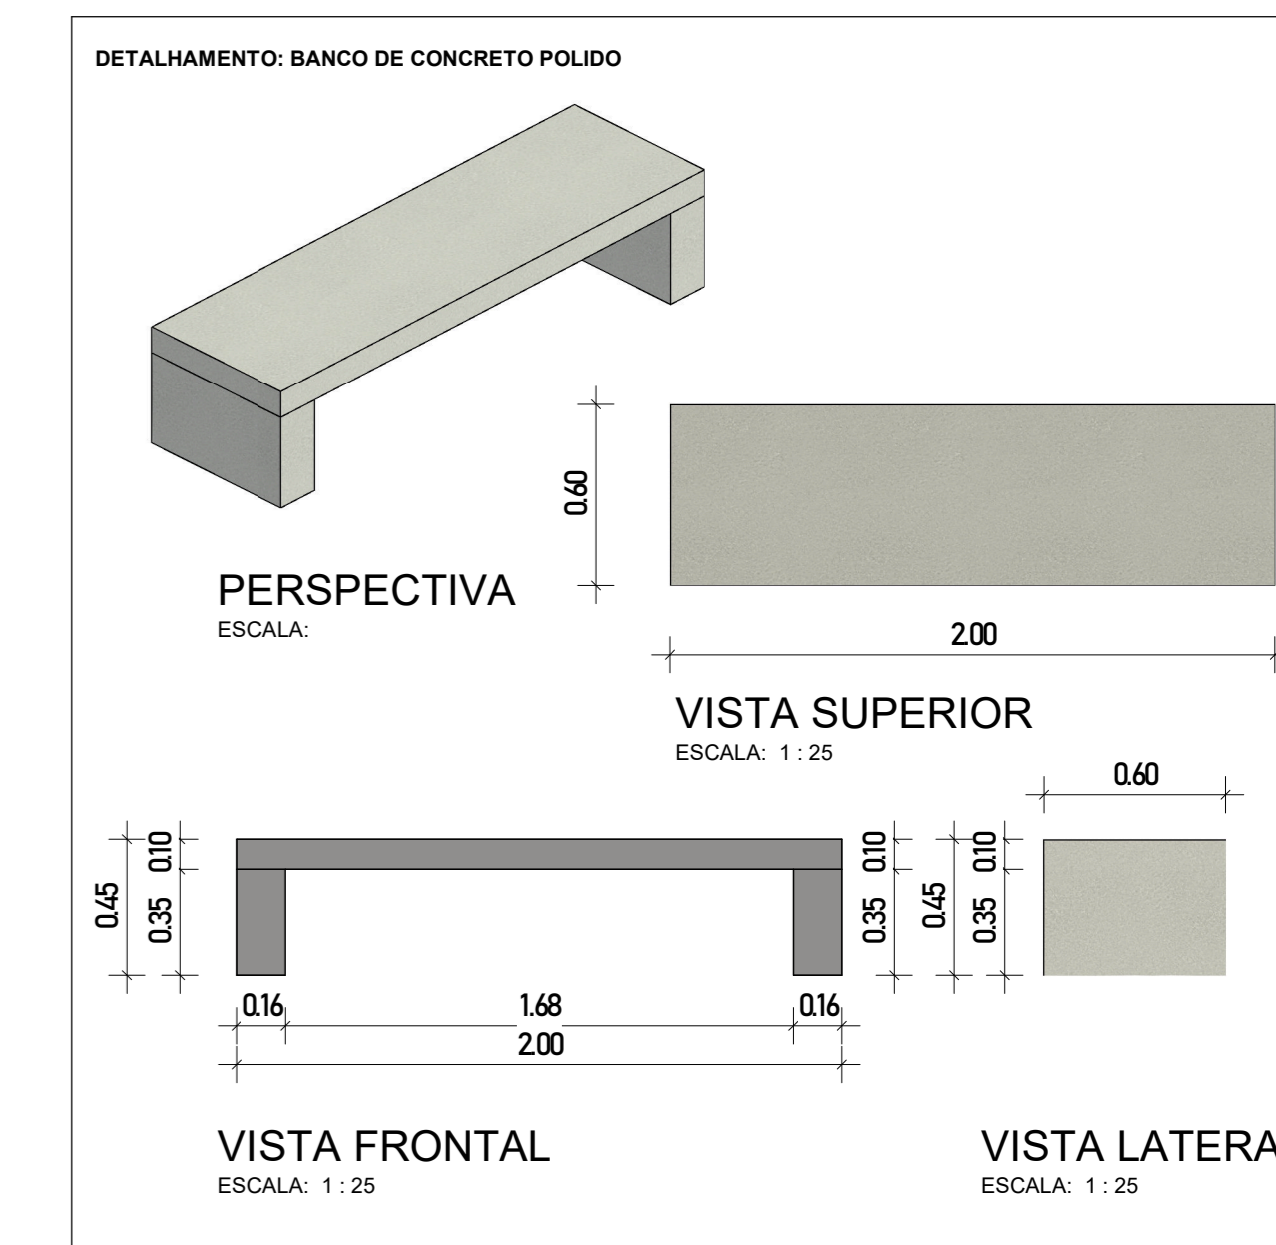

**PLANTA GERAL** FOLHA 01

ASSUNTO: RECUPERAÇÃO - CALÇADÃO DA PRAIA DE BARREIRAS  
LOCAL: PRAIA DE BARREIRAS  
LOTAMENTO: BARRO ZONA: USO:  
MUNICÍPIO: ESTADO:  
PROPRIETÁRIO: PREFEITURA MUNICIPAL DE ICAPUI  
INDICAÇÃO CADASTRAL: Verificador ESCALA: INDICADA

**QUADRO DE ÁREAS**

	DECLARO QUE A APROVAÇÃO DO PROJETO NÃO IMPLICA NO RECONHECIMENTO POR PARTE DA PREFEITURA DO DIREITO DE PROPRIEDADE DO TERRENO.
	ENGENHEIRO RESPONSÁVEL
	AUTOR DO PROJETO
	RESPONSÁVEL TÉCNICO

**DEFERIMENTO**

PREFEITURA MUNICIPAL DE ICAPUI  
SECRETARIA DE OBRAS E SERVIÇOS PÚBLICOS  
DEPARTAMENTO DE LICITAÇÃO E CONTRATOS  
DEPARTAMENTO DE LICITAÇÃO E CONTRATOS

**IMAGENS ILUSTRATIVAS DE REFERÊNCIA**

