

QUADRO DE ÁREAS E MATERIAIS


DESCRIÇÃO DO ESPAÇO	ÁREA (m²)	MATERIAL BÁSICO
CIRCULAÇÃO (PASSEIOS)	426,21	PISO INTERTRAVADO
• PERCURSO CINZA	256,42	PISO INTERTRAVADO COR CINZA
• PERCURSO AZUL	169,79	PISO INTERTRAVADO COR AZUL
CANTEIROS/JARDINS	117,48	PISO INTERTRAVADO COR AZUL
• CANTEIRO 01	3,53	FORRAÇÃO EM GRAMA NATURAL
• CANTEIRO 02	31,96	FORRAÇÃO EM GRAMA NATURAL
• CANTEIRO 03	16,87	FORRAÇÃO EM GRAMA NATURAL
• CANTEIRO 04	18,12	FORRAÇÃO EM GRAMA NATURAL
• CANTEIRO 05	47,00	FORRAÇÃO EM GRAMA NATURAL
ÁREA DE CONVÍVIA	17,63	PISO INTERTRAVADO COR AZUL
ACADEMIA DA TERCEIRA IDADE	34,32	PISO EM CONCRETO COM PINTURA NA COR CINZA
PARQUE INFANTIL	35,80	PISO ÁREA OU PEDRA DE JARDIM
MEIO-FIO EXTERNO	37,46	CONCRETO COM PINTURA NA COR CINZA

EQUIPAMENTOS - LENDA


CÓDIGO	DESCRIÇÃO	MATERIAIS	QUANTIDADE
BCM	BANCO	CONCRETO E MADEIRA	15
PE	POSTE EXISTENTE COM 4 LUMINÁRIAS	CONCRETO	2
PN	POSTE NOVO - COM 4 LUMINÁRIAS	CONCRETO	1
MT	MESA DE TABULEIRO COM 4 BANCOS	CONCRETO	3
LX	LIXEIRAS DO TIPO SELETIVA KIT COM 3 UNIDADES	PLÁSTICO E SUPORTE METÁLICO	4 KITS

PLANTA BAIXA GERAL
ESCALA: 1:75


DETALHAMENTO DOS EQUIPAMENTOS URBANOS

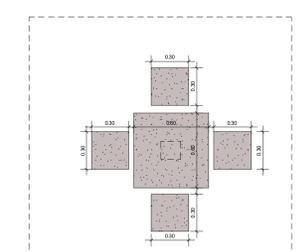


VISTA SUPERIOR - MESA E BANCOS
ESCALA: 1:20

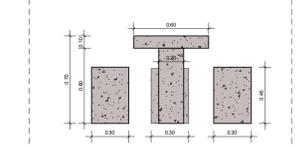


VISTA LATERAL - MESA E BANCOS
ESCALA: 1:20

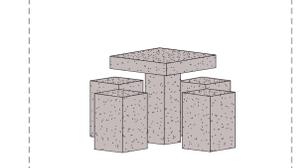


VISTA 3D - MESA E BANCOS
ESCALA: 1:20

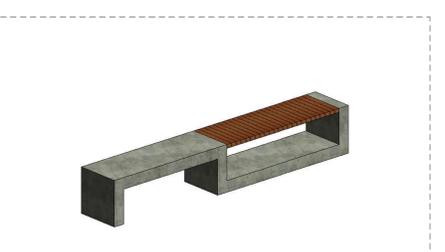


VISTA 3D - BANCO
ESCALA:

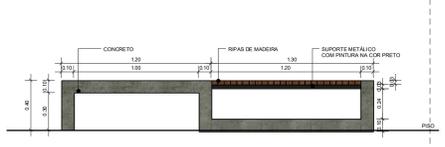


VISTA FRONTAL - BANCO
ESCALA: 1:20

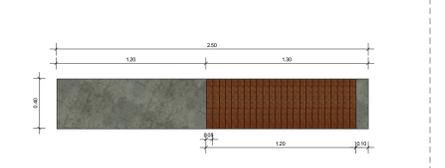


VISTA SUPERIOR - BANCO
ESCALA: 1:20

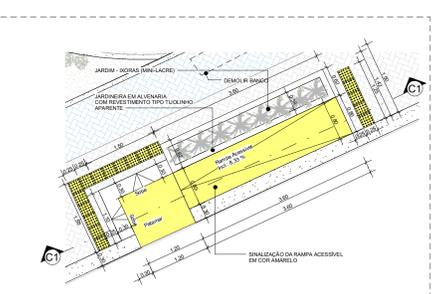

PLANTA - RAMPA ACESSÍVEL
ESCALA: 1:50

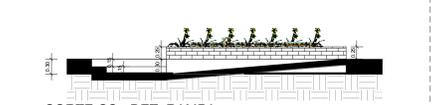

CORTE CC - DET. RAMPA
ESCALA: 1:50

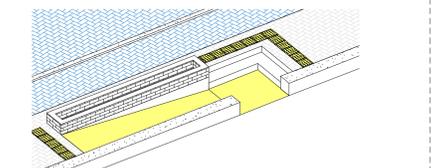

VISTA 3D - RAMPA ACESSÍVEL
ESCALA:




PLANTA BAIXA GERAL FOLHA 01

ASSUNTO: REQUALIFICAÇÃO - REFORMA
 LOCAL: PRAÇA DO SALGADINHO I
 LOTEAMENTO: BARRIO ZONA URB
 MUNICÍPIO: ESTADO
 PROPRIETÁRIO: PREFEITURA MUNICIPAL DE ICAPUÍ
 INDICAÇÃO CADASTRAL: Verificador ESCALA:

DECLARO QUE A APROVAÇÃO DO PROJETO NÃO IMPLICA NO RECONHECIMENTO POR PARTE DA PREFEITURA DO DIREITO DE PROPRIEDADE DO TERRENO

ENGENHEIRO RESPONSÁVEL: _____
 AUTOR DO PROJETO: _____
 RESPONSÁVEL TÉCNICO: _____

DEFERIMENTO

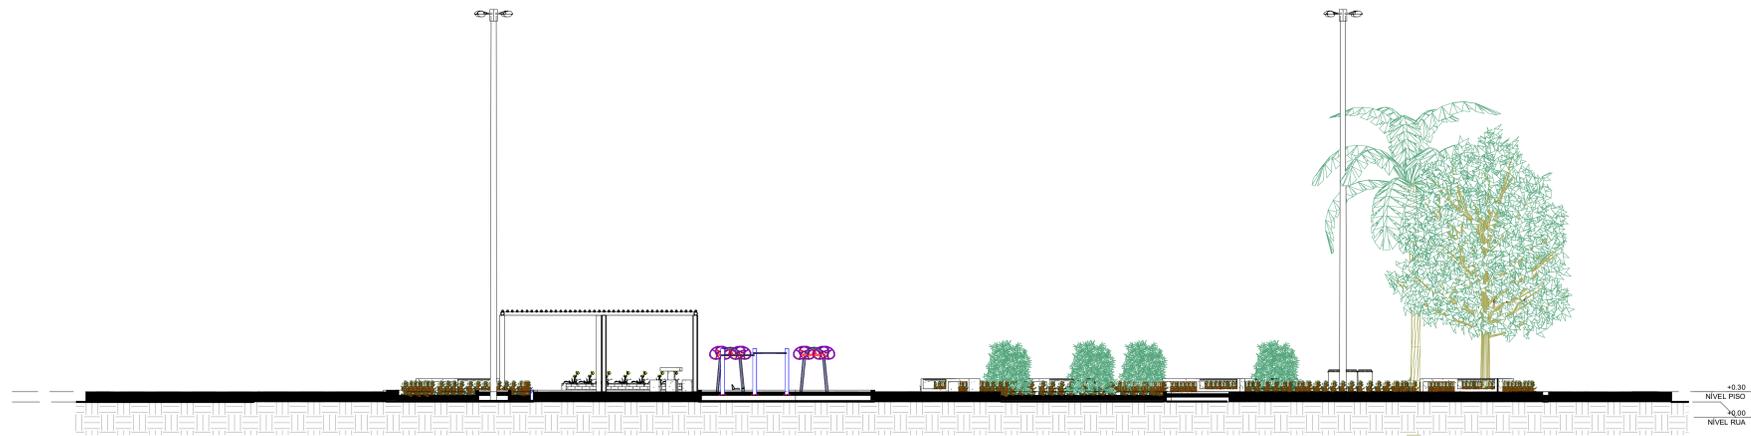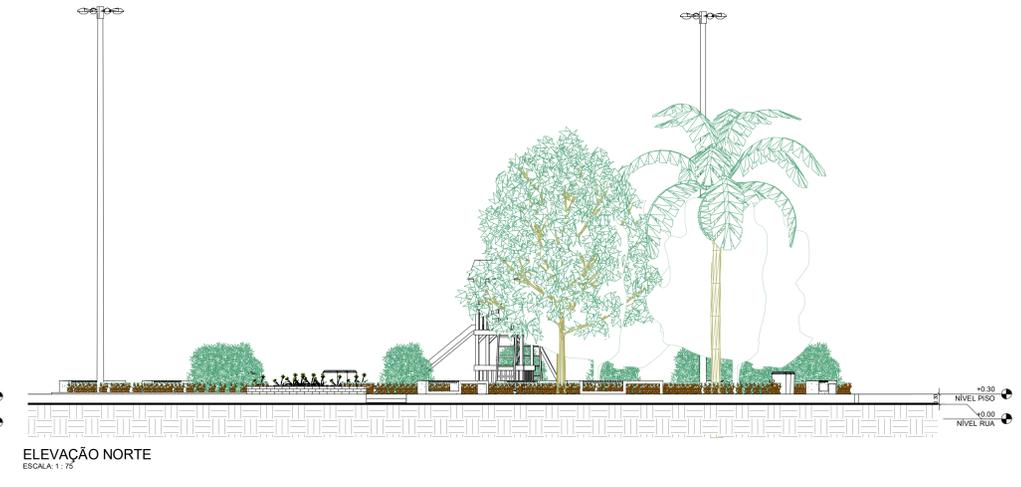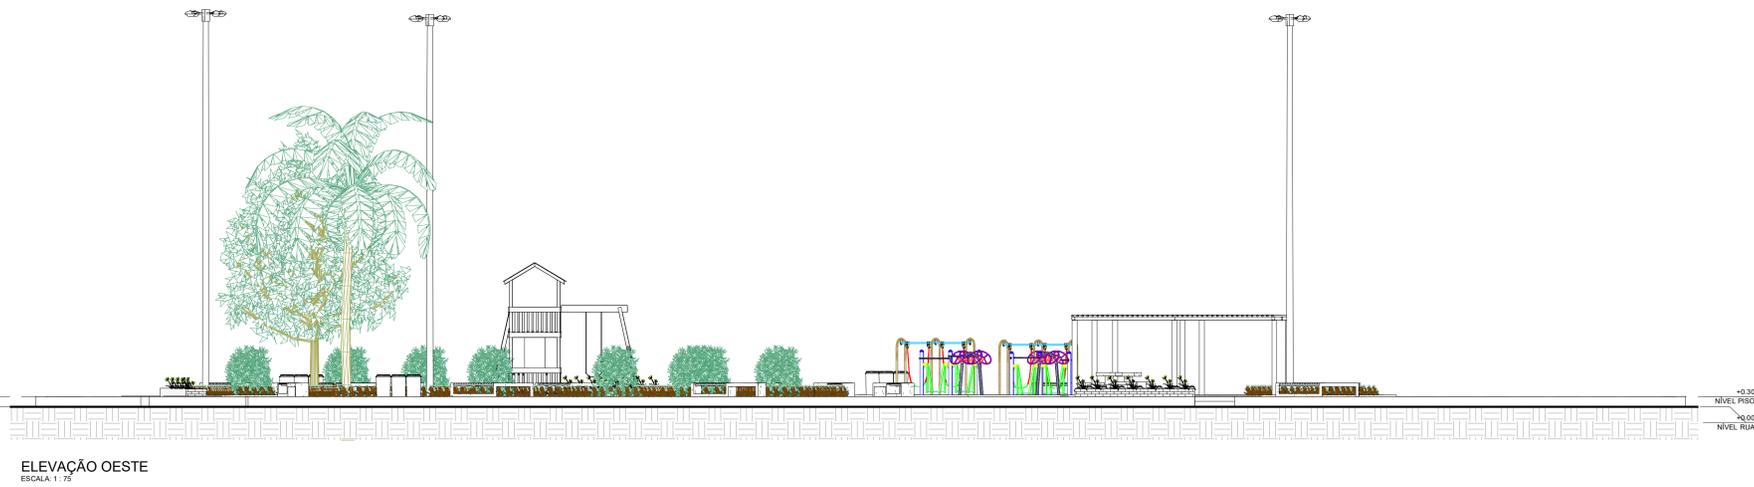

ELEVAÇÕES E CORTES

FOLHA
02

ASSUNTO: REQUALIFICAÇÃO - REFORMA
 LOCAL: PRAÇA DO SALGADINHO I
 LOTEAMENTO: BARRIO ZONA URB
 MUNICIPIO: ESTADO

PROFESSOR: PREFEITURA MUNICIPAL DE ICAPUÍ

INDICAÇÃO CADASTRAL: Verificador

ESCALA: INDICADA



DECLARO QUE A APROVAÇÃO DO PROJETO NÃO IMPLICA NO RECONHECIMENTO POR PARTE DA PREFEITURA DO DIREITO DE PROPRIEDADE DO TERRENO

ENGENHEIRO RESPONSÁVEL

QUADRO DE ÁREAS

AUTOR DO PROJETO

RESPONSÁVEL TÉCNICO

DEFERIMENTO