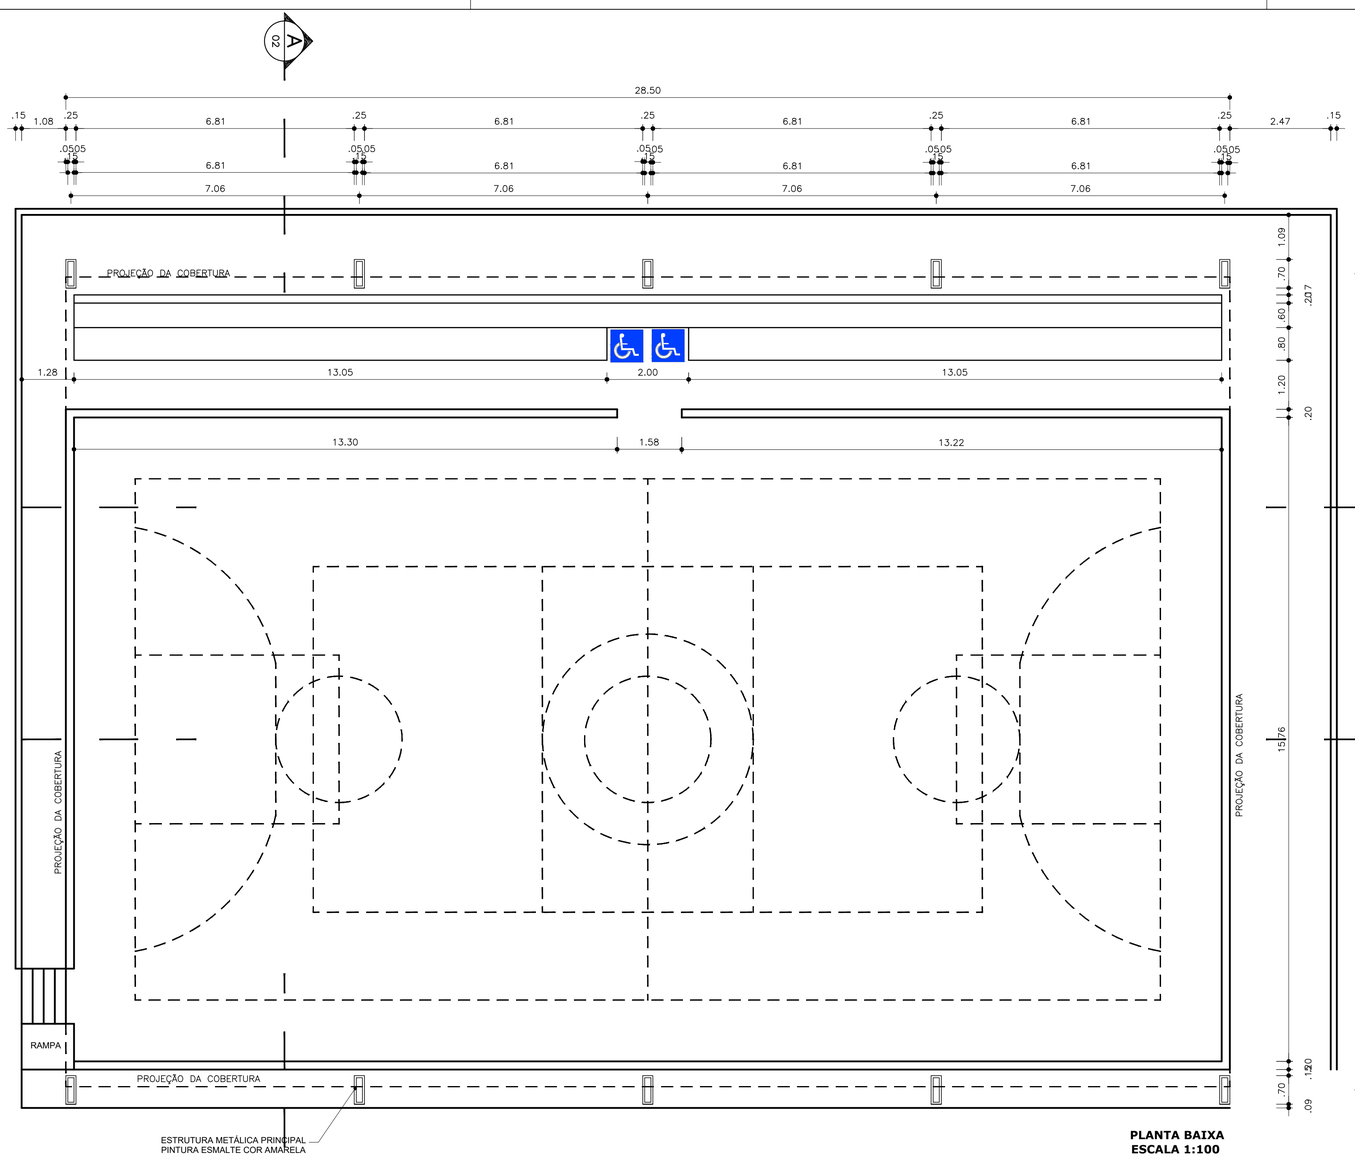

PLANTA BAIXA
ESCALA 1:100

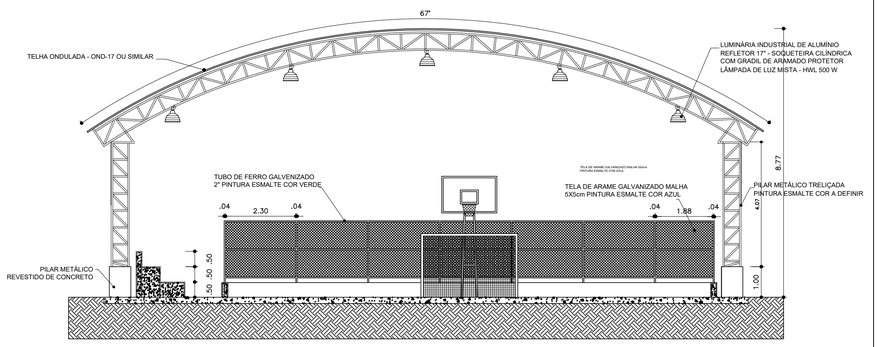

CORTE A-A
ESCALA 1:100

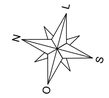

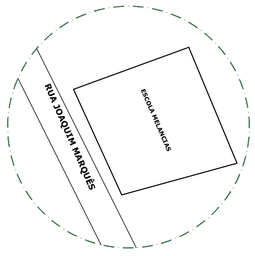

PLANTA DE SITUAÇÃO
SEM ESCALA

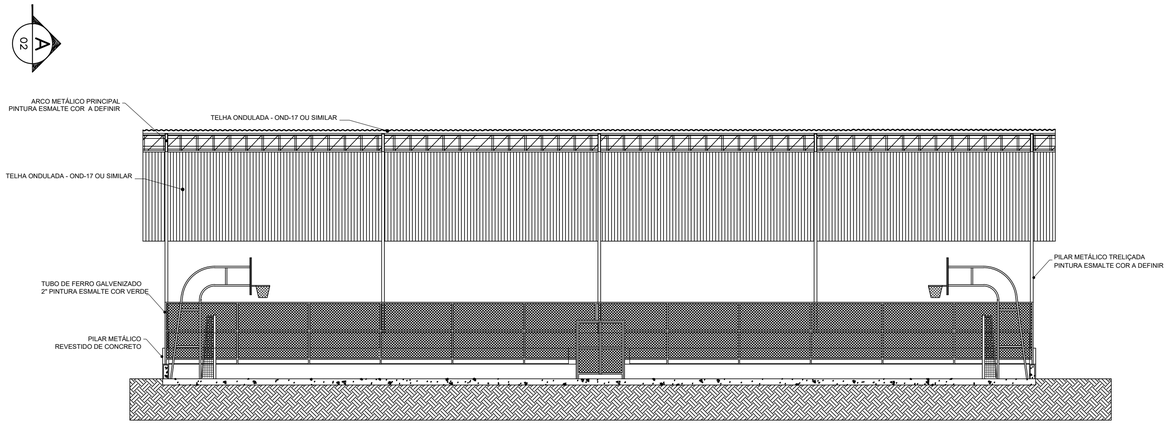

CORTE B-B
ESCALA 1:100

PROJETO DE ARQUITETURA

PROJETO: REFORMA QUADRA DE MELANCIAS DE BAIXO
DATA: 07/2019
CLIENTE: PREFEITURA MUNICIPAL DE ICAPUÍ
PRANCHA: 01 02
ASSUNTO: PLANTA BAIXA - LAYOUT, CORTES
ESC.: 1/100

ARQUITETA KATIMIRLA LINO - CAU: 189671-8
CELULAR: 996089824 - e_mail: katimirla@gmail.com