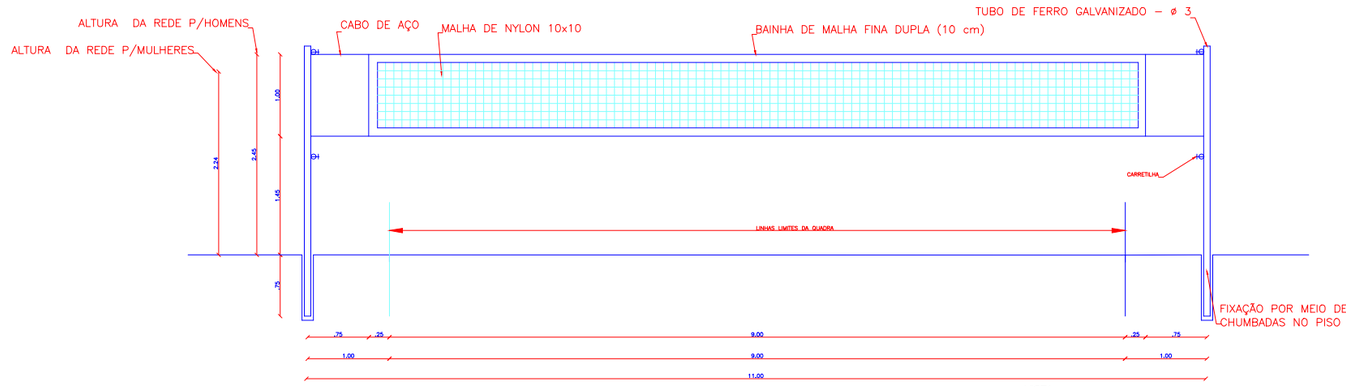

VISTA

REDE DE VOLEIBOL

ESCALA 1:25

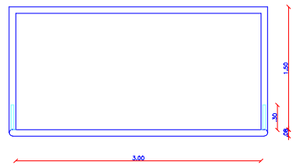

PLANTA BAIXA

BALISA DE FUTEBOL DE SALÃO

ESCALA 1:25

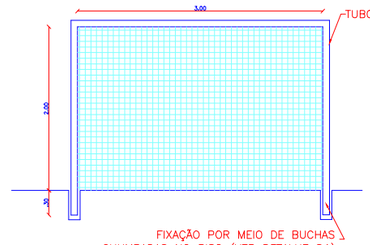

VISTA

BALISA DE FUTEBOL DE SALÃO

ESCALA 1:25

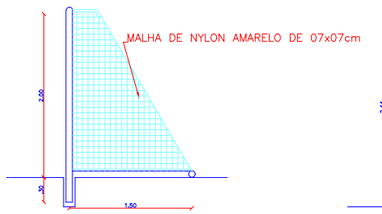

VISTA LATERAL

BALISA DE FUTEBOL DE SALÃO

ESCALA 1:25

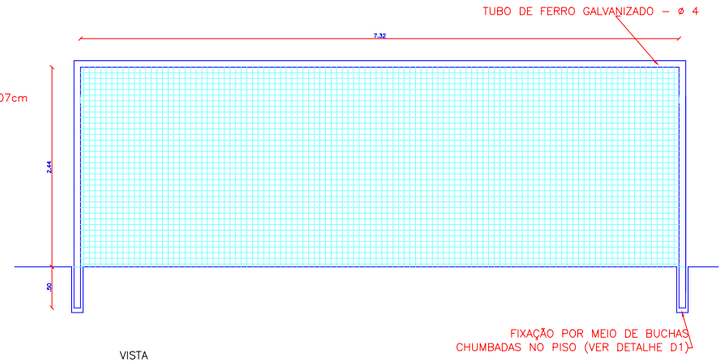

VISTA

BALISA DE FUTEBOL DE CAMPO

ESCALA 1:25

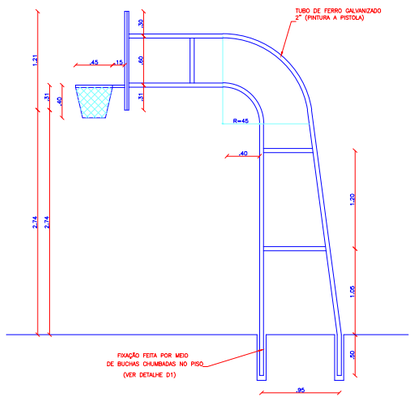

VISTA LATERAL

TABELA DE BASQUETEBOL

ESCALA 1:25

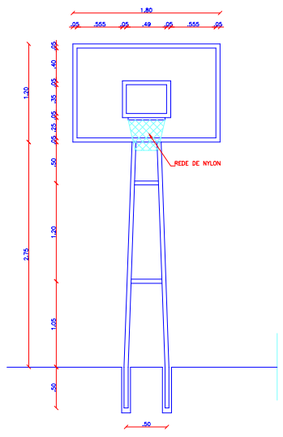

VISTA FRONTAL

TABELA DE BASQUETEBOL

ESCALA 1:25

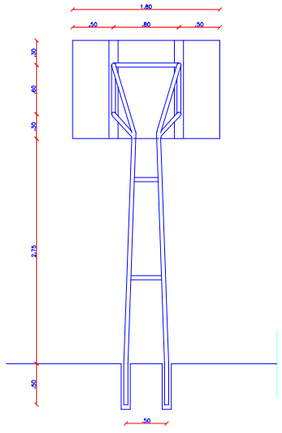

VISTA POSTERIOR

TABELA DE BASQUETEBOL

ESCALA 1:25

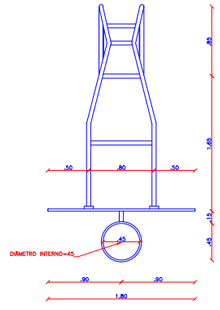

VISTA SUPERIOR

TABELA DE BASQUETEBOL

ESCALA 1:25

PROJETO DE ARQUITETURA

PROJETO: REFORMA DA QUADRA DE BARREIRAS

DATA: 10/2018

CLIENTE: PREFEITURA MUNICIPAL DE ICAPUÍ

PRANCHA: 02 02

ASSUNTO: DETALHAMENTO

ESC.: 1/75

ARQUITETA KATIMIRLA LINO - CAU: 189671-8
CELULAR: 996089824 - e_mail: katimirla@gmail.com