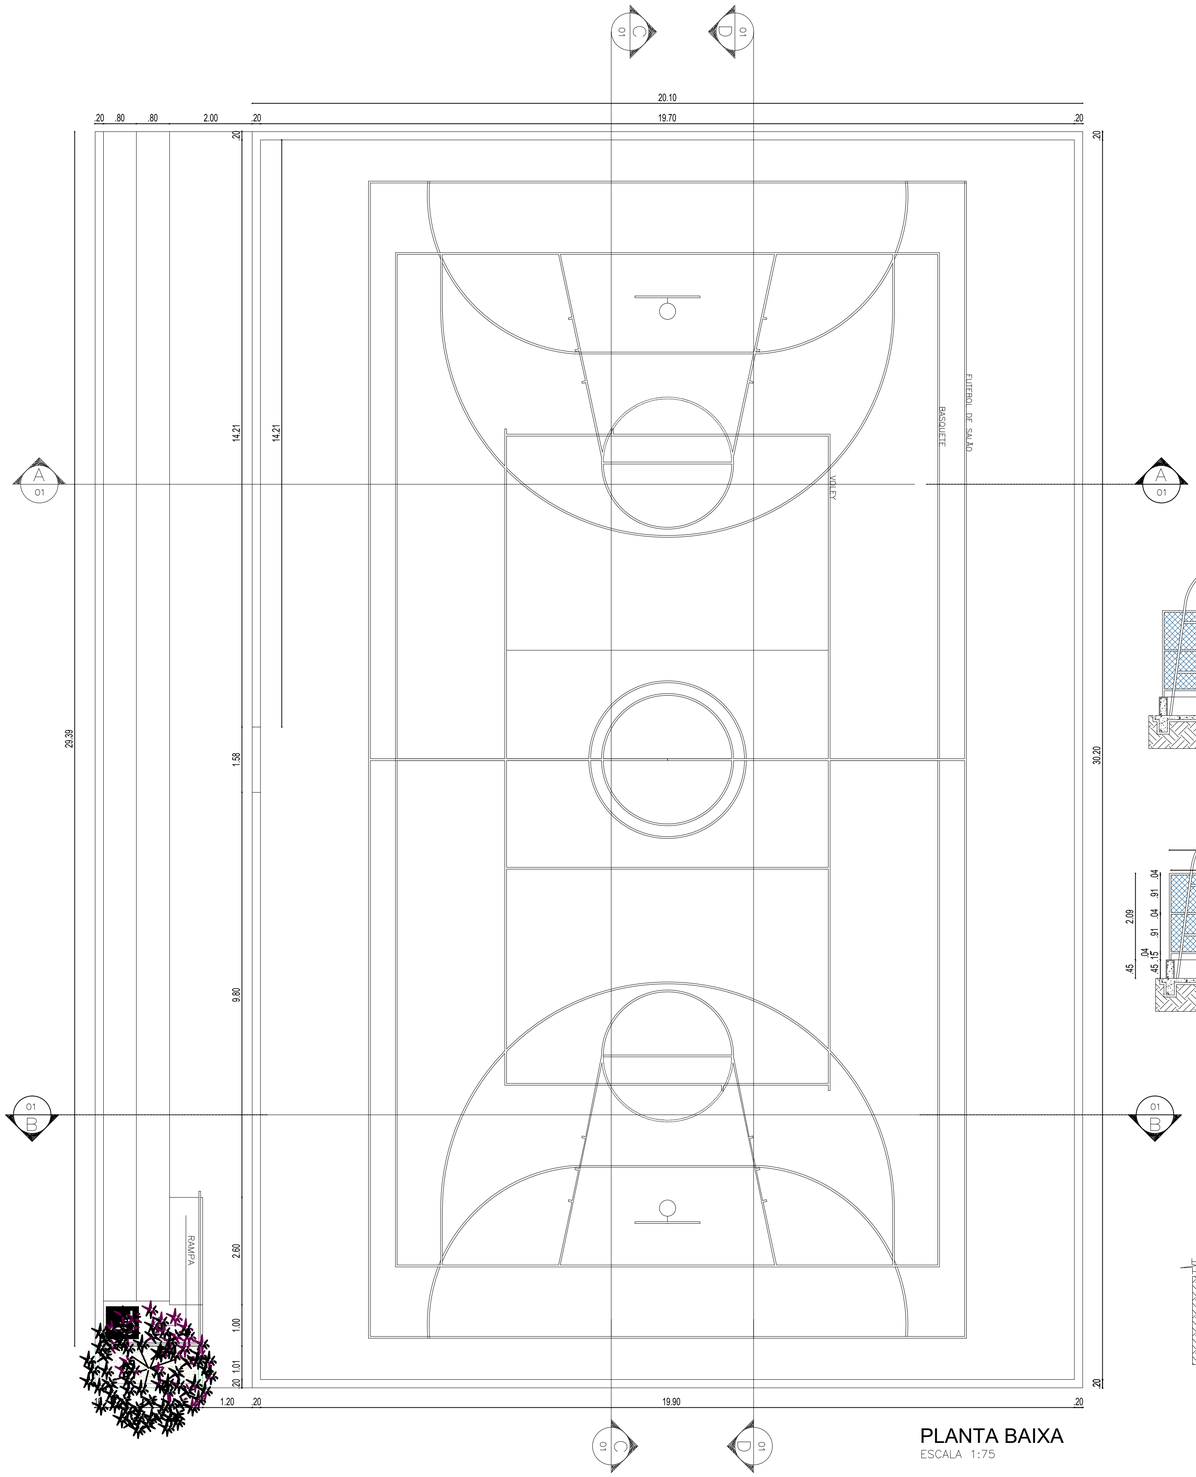

PLANTA BAIXA
ESCALA 1:75

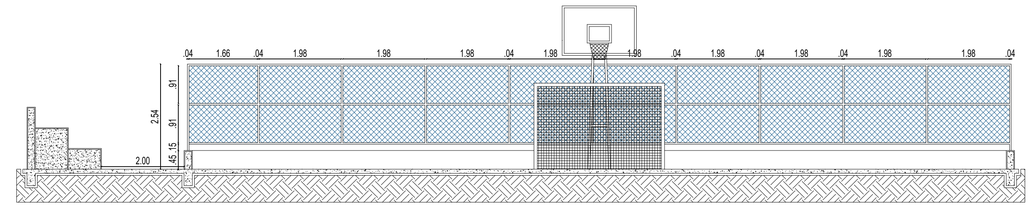

CORTE AA
ESCALA 1:75

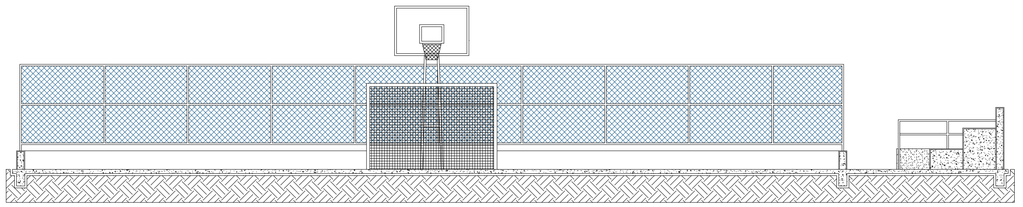

CORTE BB
ESCALA 1:75

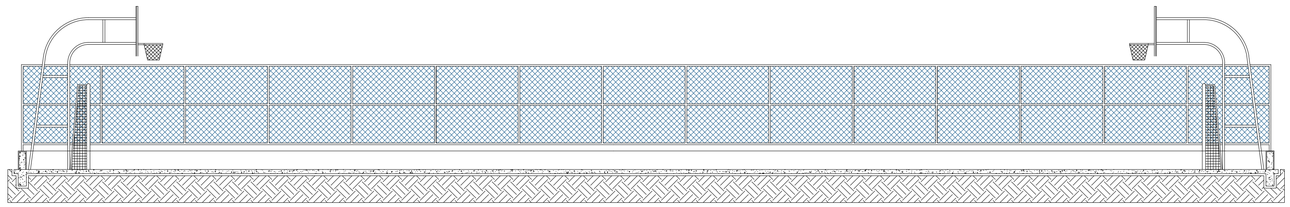

CORTE CC
ESCALA 1:75

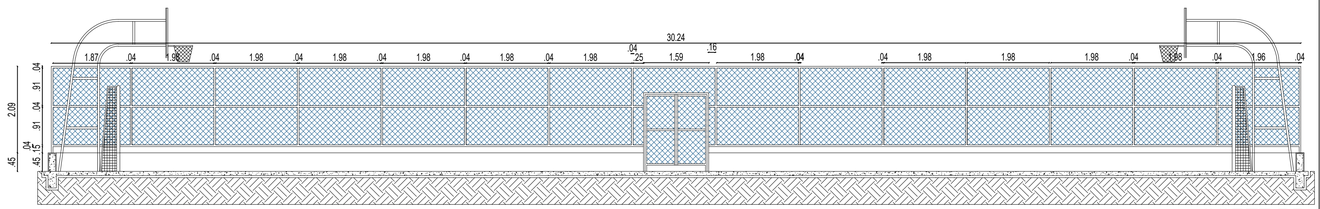

CORTE DD
ESCALA 1:75

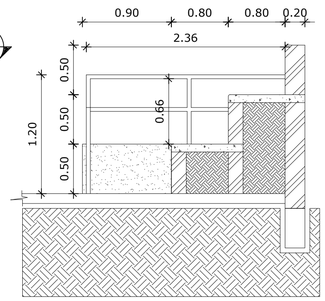

DETALHE RAMPA
ESCALA 1:50

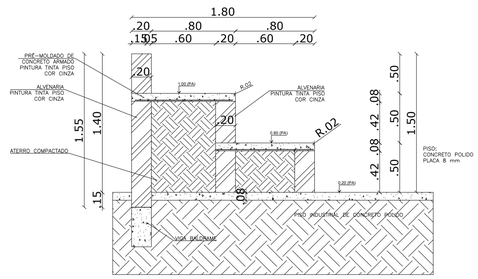

DETALHE DA ARQUIBANCADA
ESCALA 1:50

PROJETO DE ARQUITETURA

PROJETO: REFORMA DA QUADRA DE MELANCIAS DE CIMA
DATA: 10/2018
CLIENTE: PREFEITURA MUNICIPAL DE ICAPUÍ
PRANCHA: 02 02
ASSUNTO: DETALHAMENTO
ESC.: 1/75

ARQUITETA KATIMIRLA LINO - CAU: 189671-8
CELULAR: 996089824 - e_mail: katimirla@gmail.com