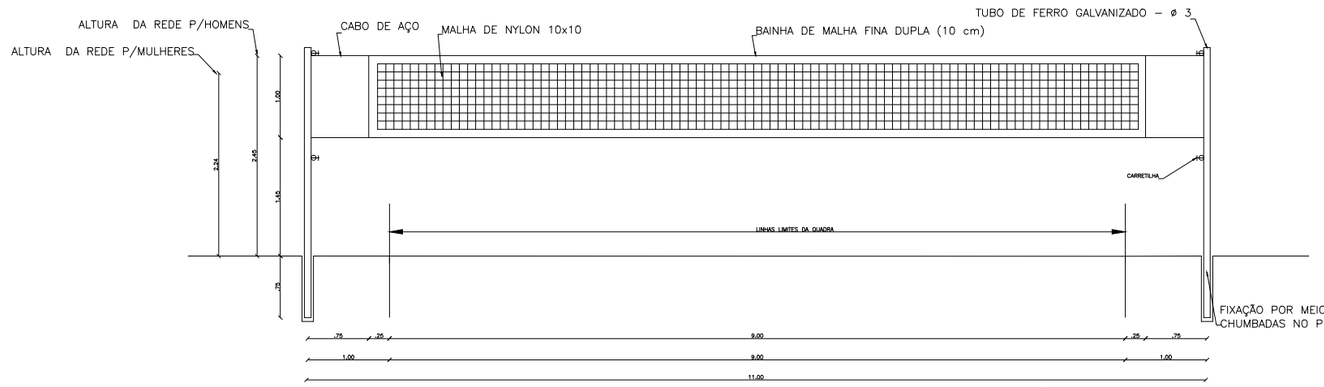


VISTA

**REDE DE VOLEIBOL**

ESCALA 1:25



PLANTA BAIXA

**BALISA DE FUTEBOL DE SALÃO**

ESCALA 1:25




VISTA

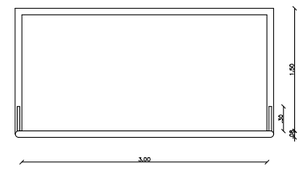**BALISA DE FUTEBOL DE SALÃO**

ESCALA 1:25

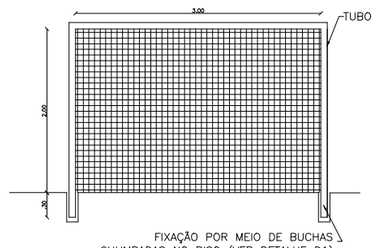


VISTA LATERAL

**BALISA DE FUTEBOL DE SALÃO**

ESCALA 1:25

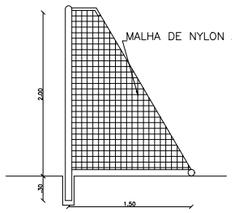


VISTA

**BALISA DE FUTEBOL DE CAMPO**

ESCALA 1:25

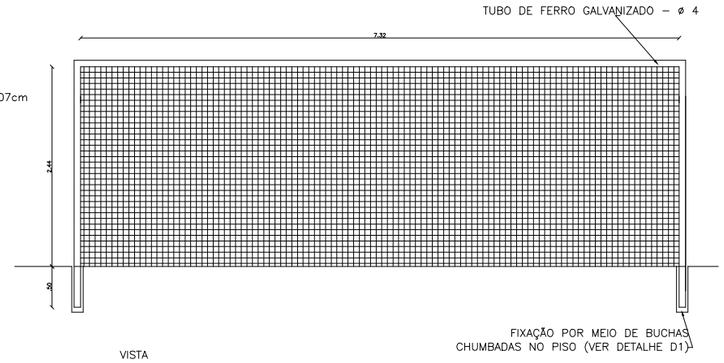


VISTA LATERAL

**TABELA DE BASQUETEBOL**

ESCALA 1:25

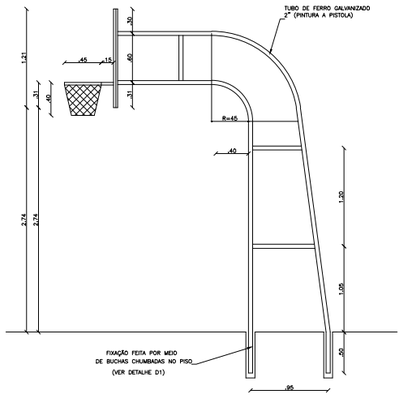


VISTA FRONTAL

**TABELA DE BASQUETEBOL**

ESCALA 1:25



VISTA POSTERIOR

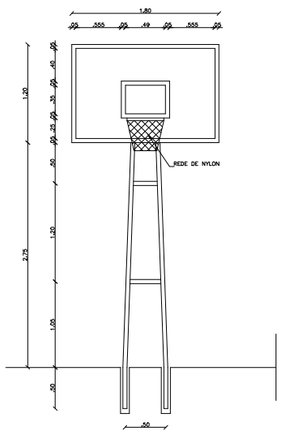**TABELA DE BASQUETEBOL**

ESCALA 1:25




VISTA SUPERIOR

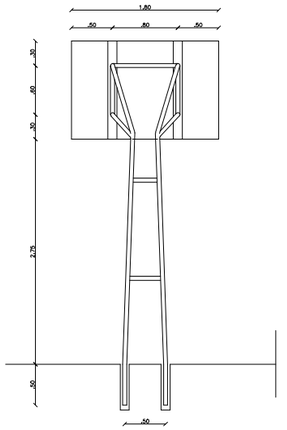**TABELA DE BASQUETEBOL**

ESCALA 1:25

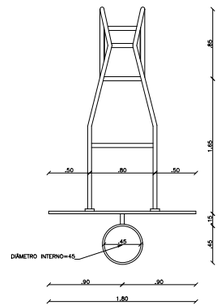


**VISTA DO ALAMBRADO (CORTE AA)**

**ESCALA** 1:50




**VISTA DO ALAMBRADO (CORTE DD)**

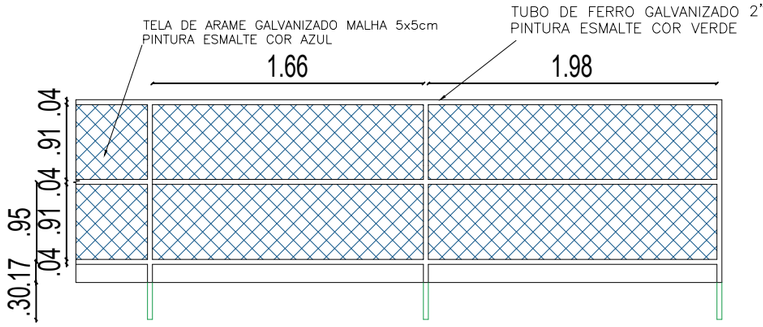**ESCALA** 1:50

# PROJETO DE ARQUITETURA

PROJETO: REFORMA DA QUADRA DE MELANCIAS DE CIMA

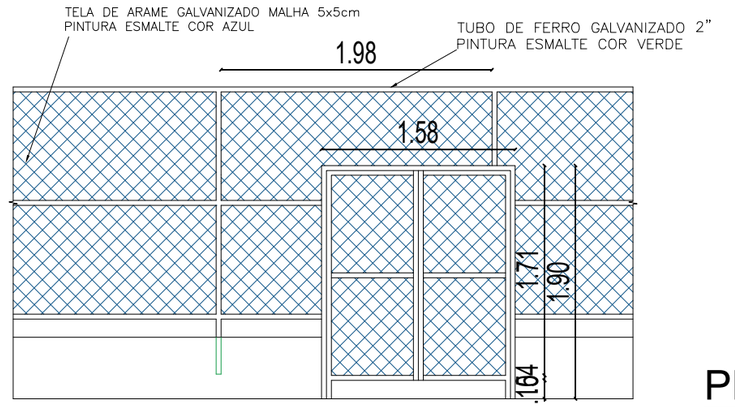DATA: 10/2018

CLIENTE: PREFEITURA MUNICIPAL DE ICAPUÍ

PRANCHA: 02 02

ASSUNTO: DETALHAMENTO ESC.: 1/75

ARQUITETA KATIMIRLA LINO - CAU: 189671-8