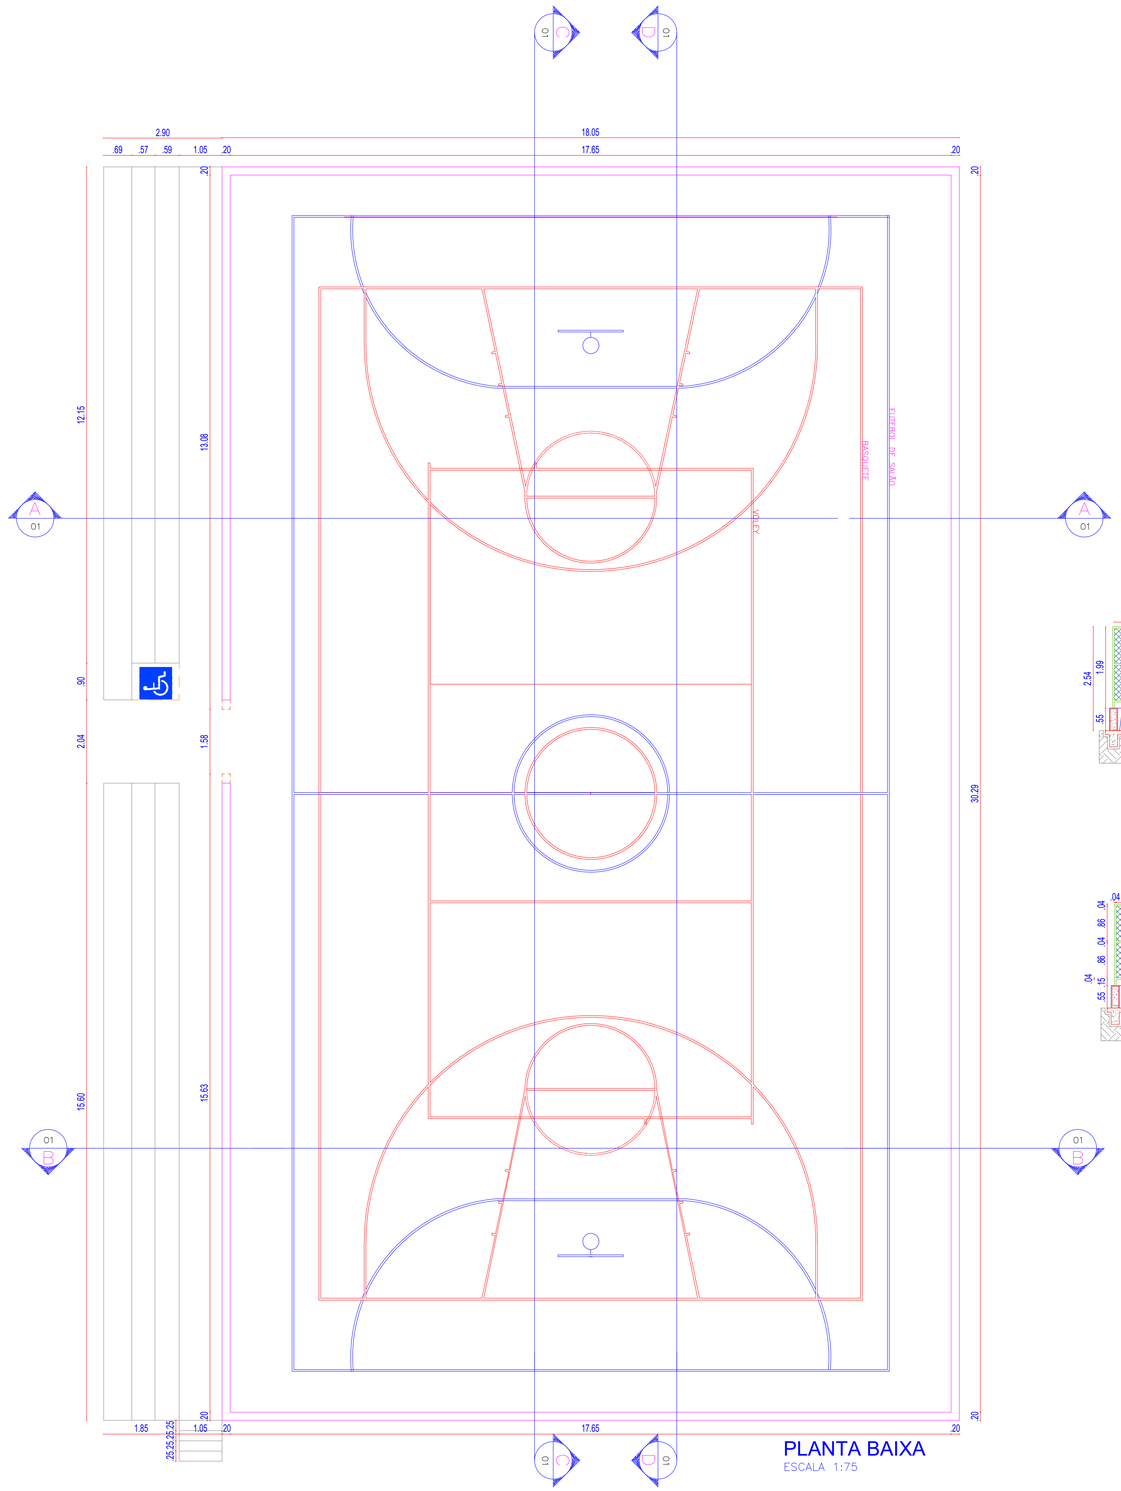

PLANTA BAIXA
ESCALA 1:75

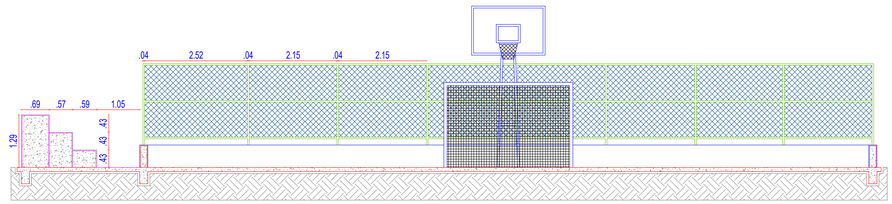

CORTE AA
ESCALA 1:75

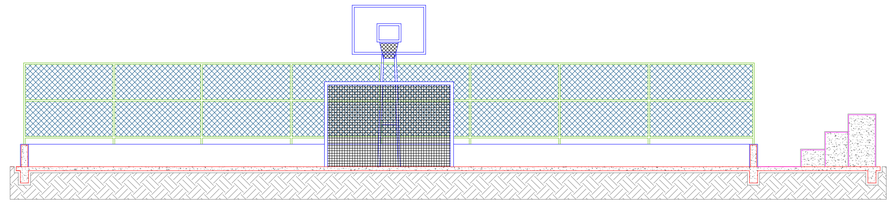

CORTE BB
ESCALA 1:75

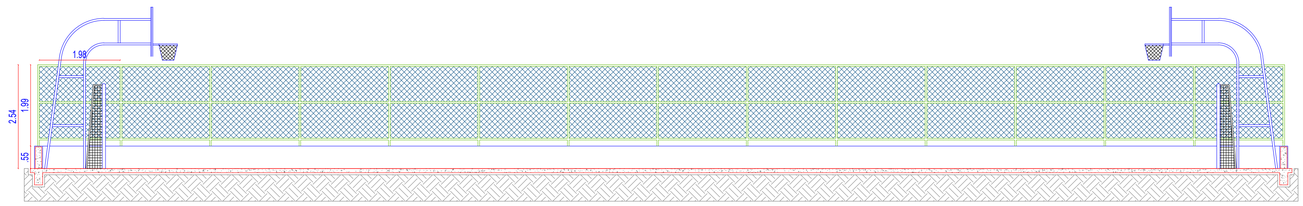

CORTE CC
ESCALA 1:75

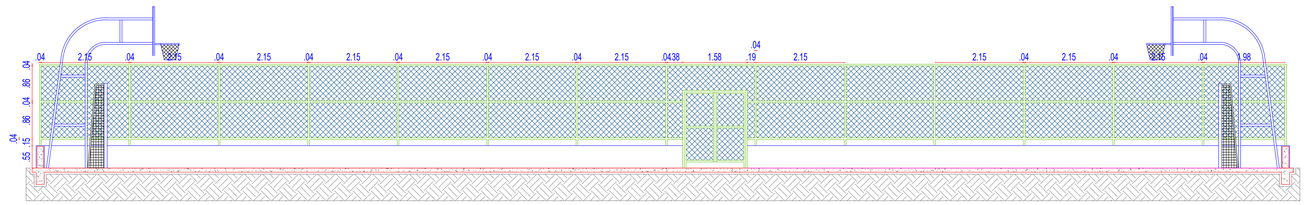

CORTE DD
ESCALA 1:75

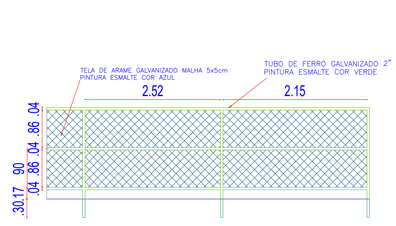

VISTA DO ALAMBRADO (CORTE AA)
ESCALA 1:50

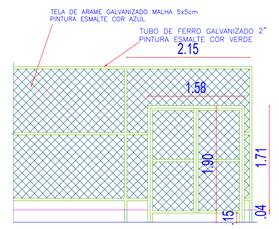

VISTA DO ALAMBRADO (CORTE DD)
ESCALA 1:50

LEGENDA
- DEMOLIR
- CONSTRUIR

PROJETO DE ARQUITETURA

PROJETO: REFORMA DA QUADRA DE RETIRO GRANDE
DATA: 10/2018
CLIENTE: PREFEITURA MUNICIPAL DE ICAPUÍ
PRANCHA:
ASSUNTO: PLANTA BAIXA - LAYOUT, CORTES, DETALHAMENTO ESC.: 1/75
01/02

ARQUITETA KATIMIRLA LINO - CAU: 189671-8
CELULAR: 996089824 - e_mail: katimirla@gmail.com