
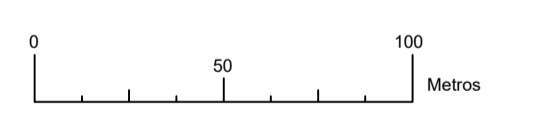
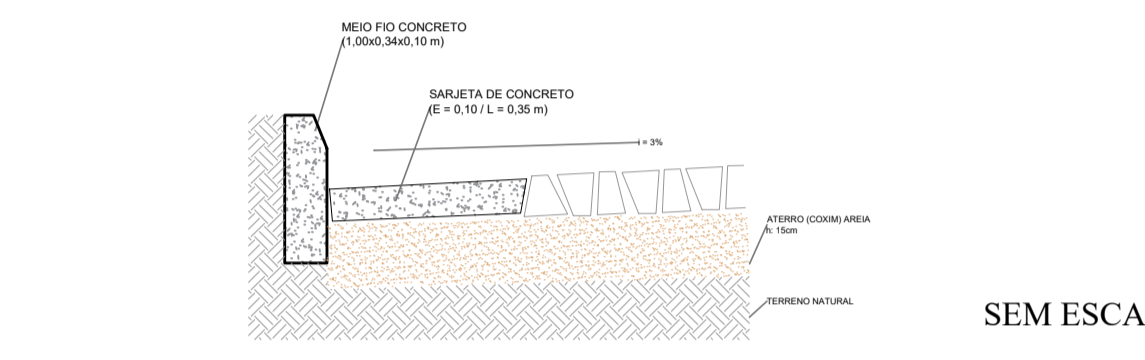


LEGENDA

- Calçada
- Meio fio
- Eixo da pavimentação
- Edificação
- Vegetação

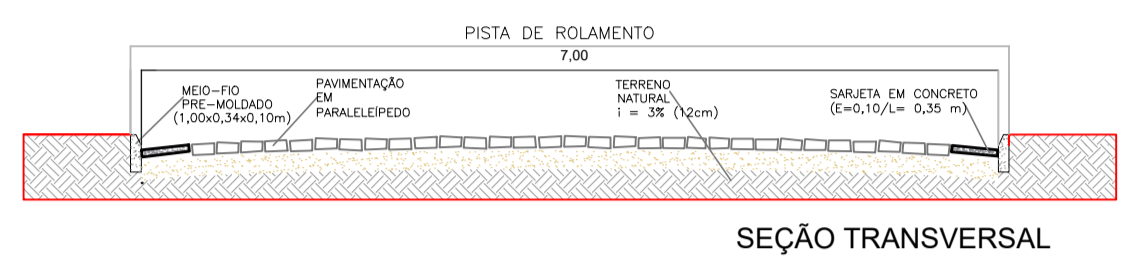

ESCALA 1:2000

PREFEITURA MUNICIPAL DE ICAPUÍ
 CNPJ: 10.393.593/0001-57 CGF: 06920296-6
 Avenida 22 de Janeiro, 5163, Centro - Icapuí/CE
 CEP: 62.810-000
 Fone/Fax: (88) 3432.1200 / (88) 3432.1148
 Cel.: (88) 98141-9064
 email: icapui@icapui.ce.gov.br - site: www.icapui.ce.gov.br

Título: PROJETO DE PAVIMENTAÇÃO		Prancha: 01/01
Trecho: RUA GLAUCIO FERREIRA		Data: JULHO / 2019
Proprietário: Prefeitura Municipal de Icapuí		Escala: 1:2000
Localidade: Icapuí - CE		Desenho: Anderson P.
Conteúdo:		Resp. Técnico: Anderson da Silva Pereira RNP 061510131-3