


O uso de condutores isolados reduz a necessidade de podação e está de acordo com a Política Ambiental da ENEL

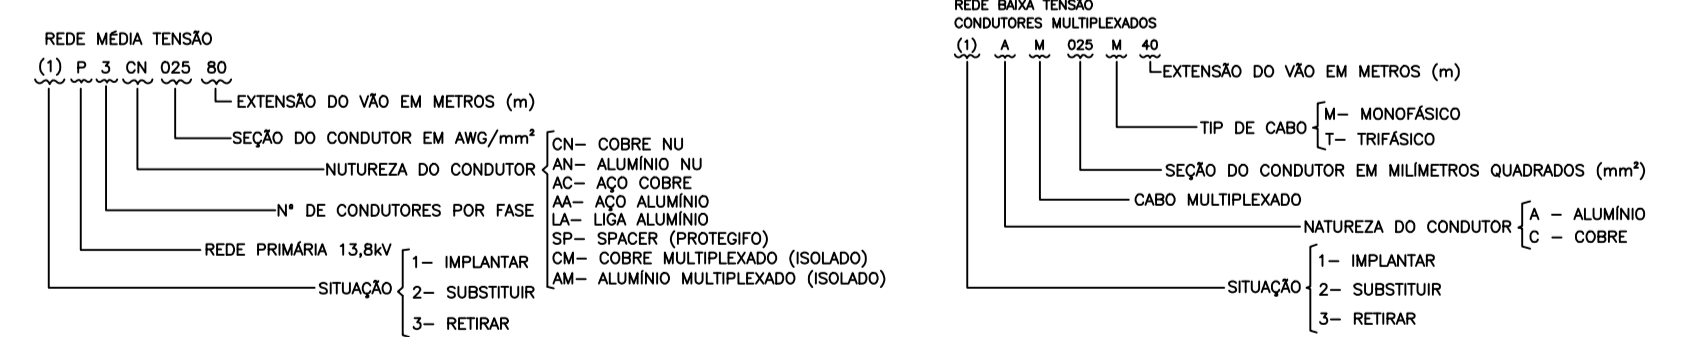

**ATENÇÃO**  
 DICAS PARA VOZES PEGAR VITO I  
 DESLIGAR CORRETAMENTE A REDE  
 IMPEDIR RELIGAMENTO INDEVIDOS  
 CONSTATAR A AUSÊNCIA DE TENSÃO  
 ATERRAR O TRONCO DA REDE A TRABALHAR  
 SINALIZAR OS DISPOSITIVOS QUE FORAM ABERTOS

ENGº JORGE LEITE CREA Nº: 4991-D RNP: 1501392026	PROJETO DE ILUMINAÇÃO MUNICÍPIO / LOCALIDADE - RDU	ZONA URBANA FRONTEIRA No. 01/03 DATA 01/11/2018 ALM IPC 01N2 EXTENSÃO MT (m) 1269 EXTENSÃO MT (m) 00 Q: Luminária/pol. 00 S8 = 150W LED 53 Q: Transformador 00 Pot. Instalado 9,46kVA Zona de Agressividade C
ESC: 1:1000 PROJ: JORGE LEITE DES: GUILHERME	INT.: PREFEITURA MUNICIPAL DE ICAPUI AV. BARRA GRANDE/ICAPUI INSTALAÇÃO DE ILUMINAÇÃO PÚBLICA	