
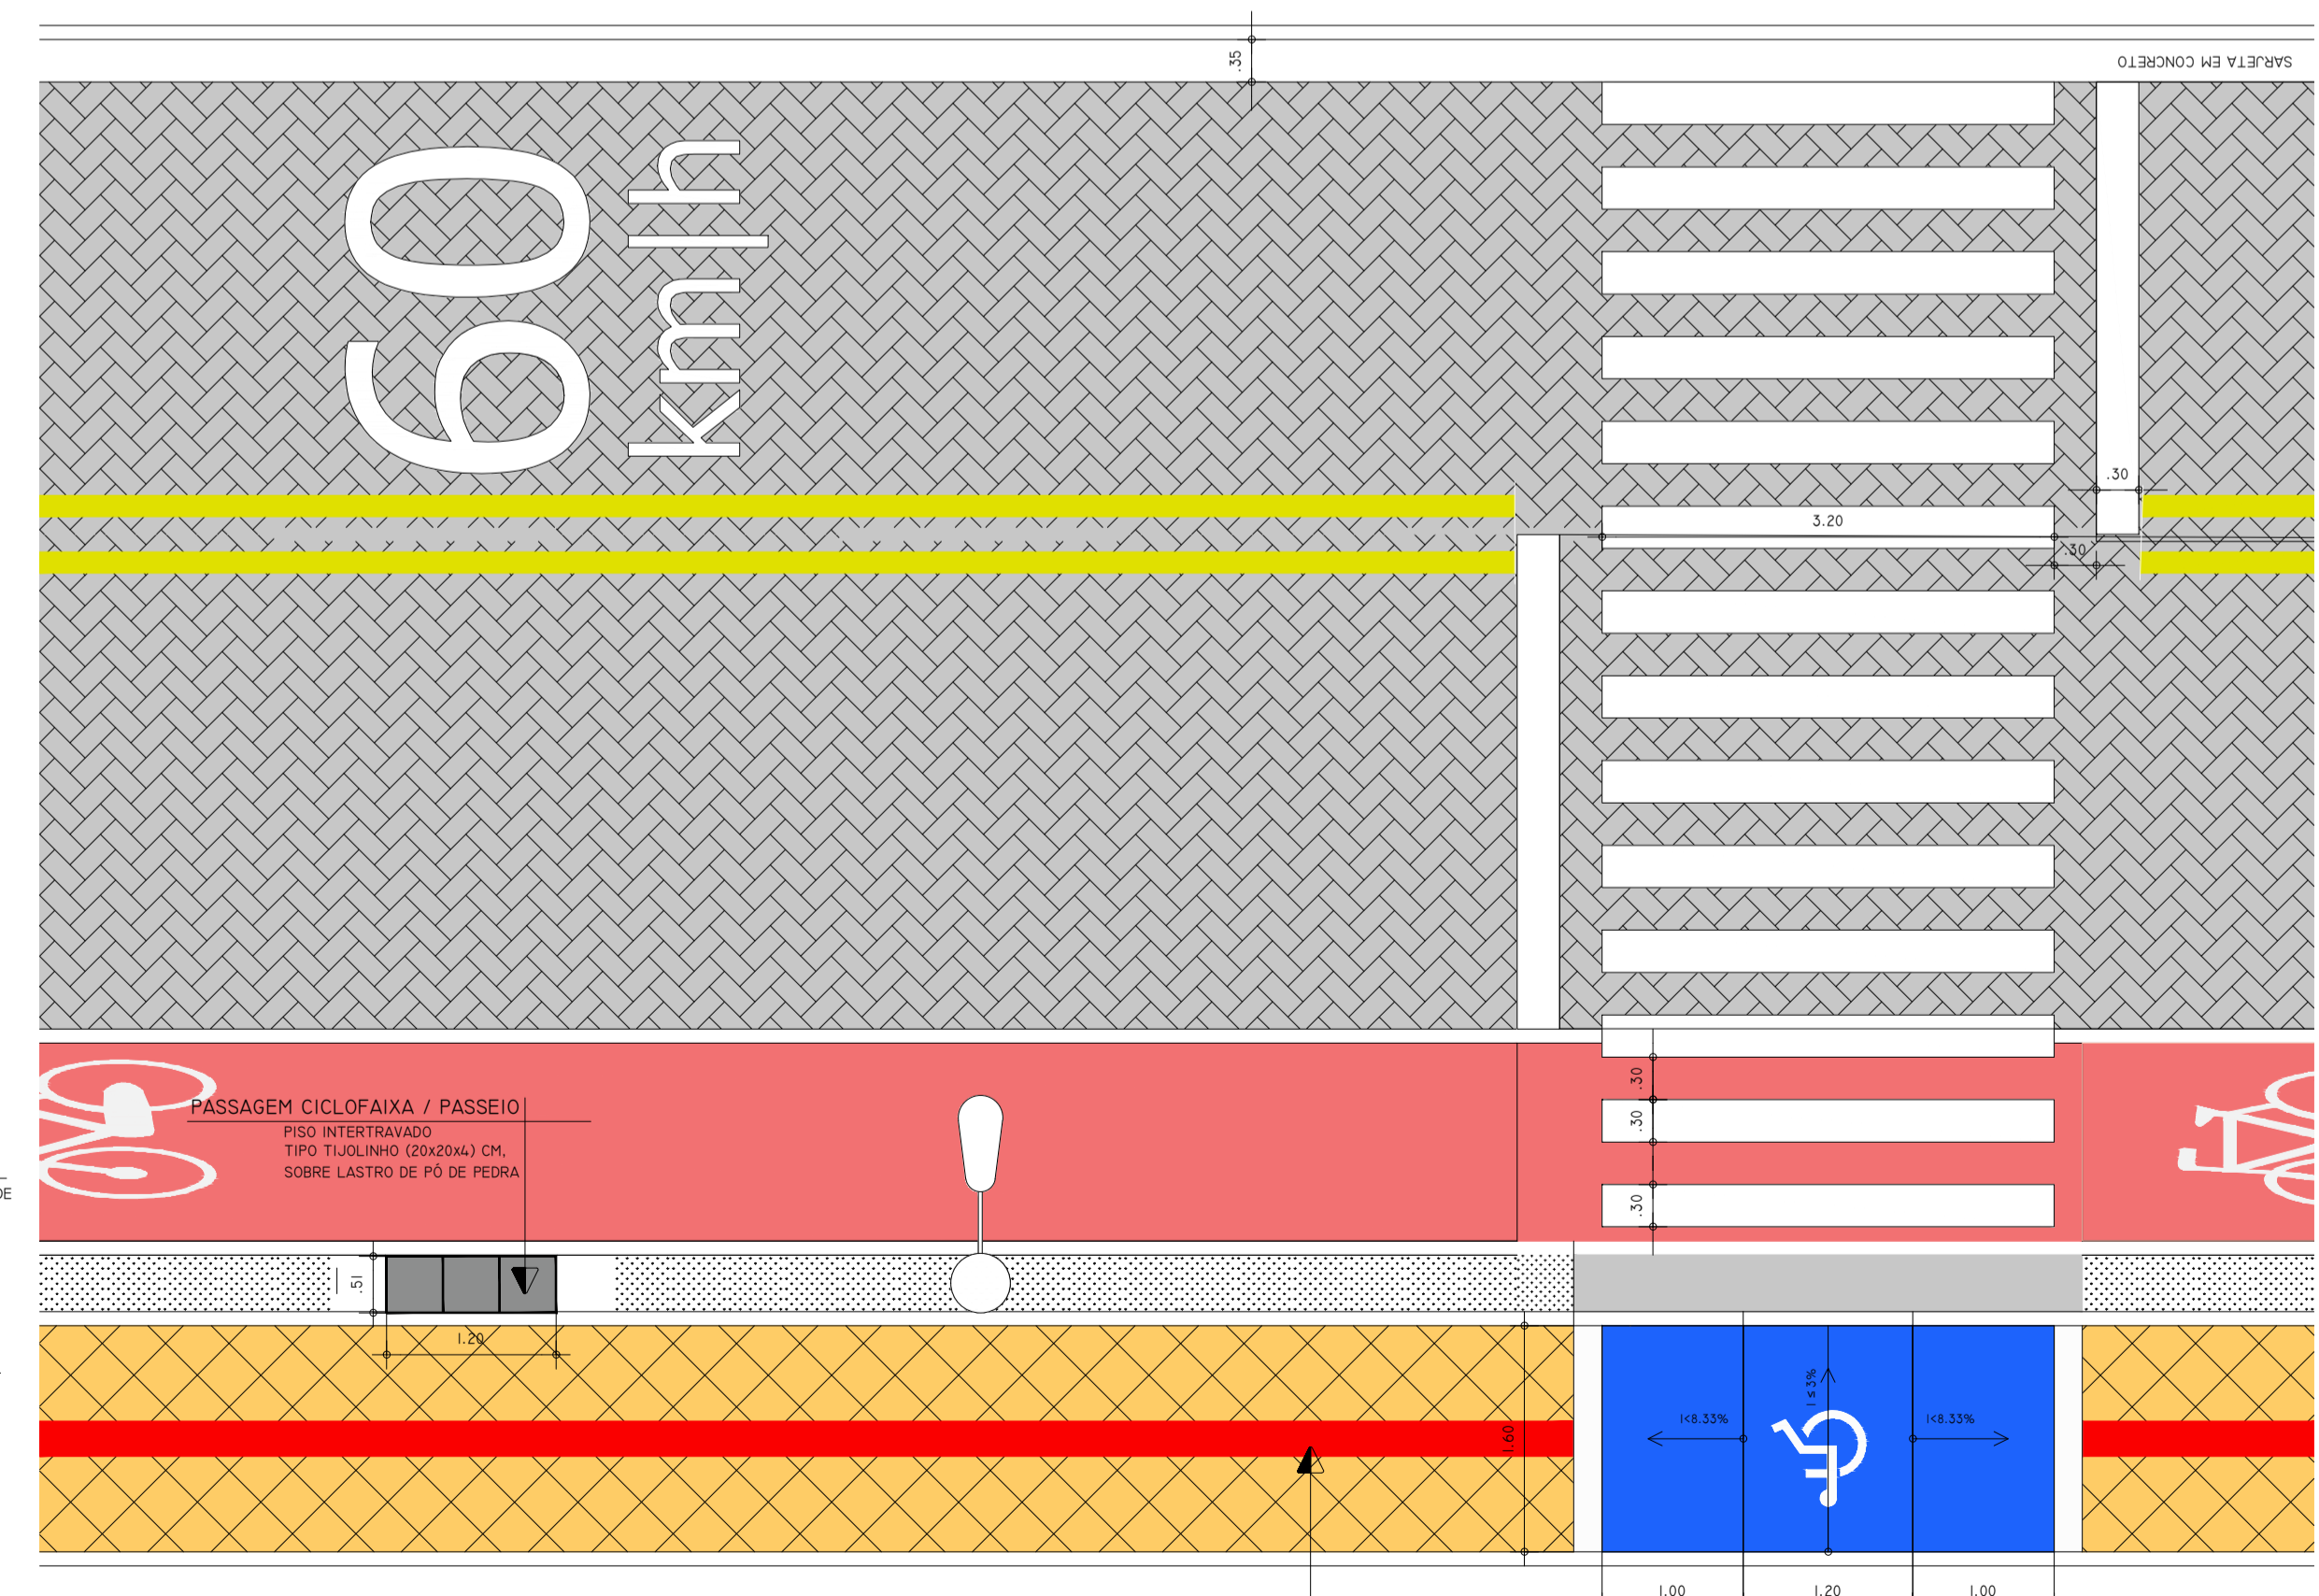



QUADRO GERAL DE ÁREAS / ESPECIFICAÇÕES

PASSEIOS PISO PRÉ-MOLDADO ARTICULADO DE 6 FACES e = 4,5 cm	2.175,47m²
CICLOFAIXA PISO CIMENTADO COM ARGAMASSA DE CIMENTO E AREIA S/ PENEIRAR ESP. 2,0 cm - PIGMENTADO COR: VERMELHA	1.876,34m²
VIA PARA VEÍCULOS PISO PRÉ-MOLDADO ARTICULADO E INTERTRAVADO DE 16 FACES - e = 8,0 cm (35 MPa) PI TRÁFEGO PESADO	9.041,81m²

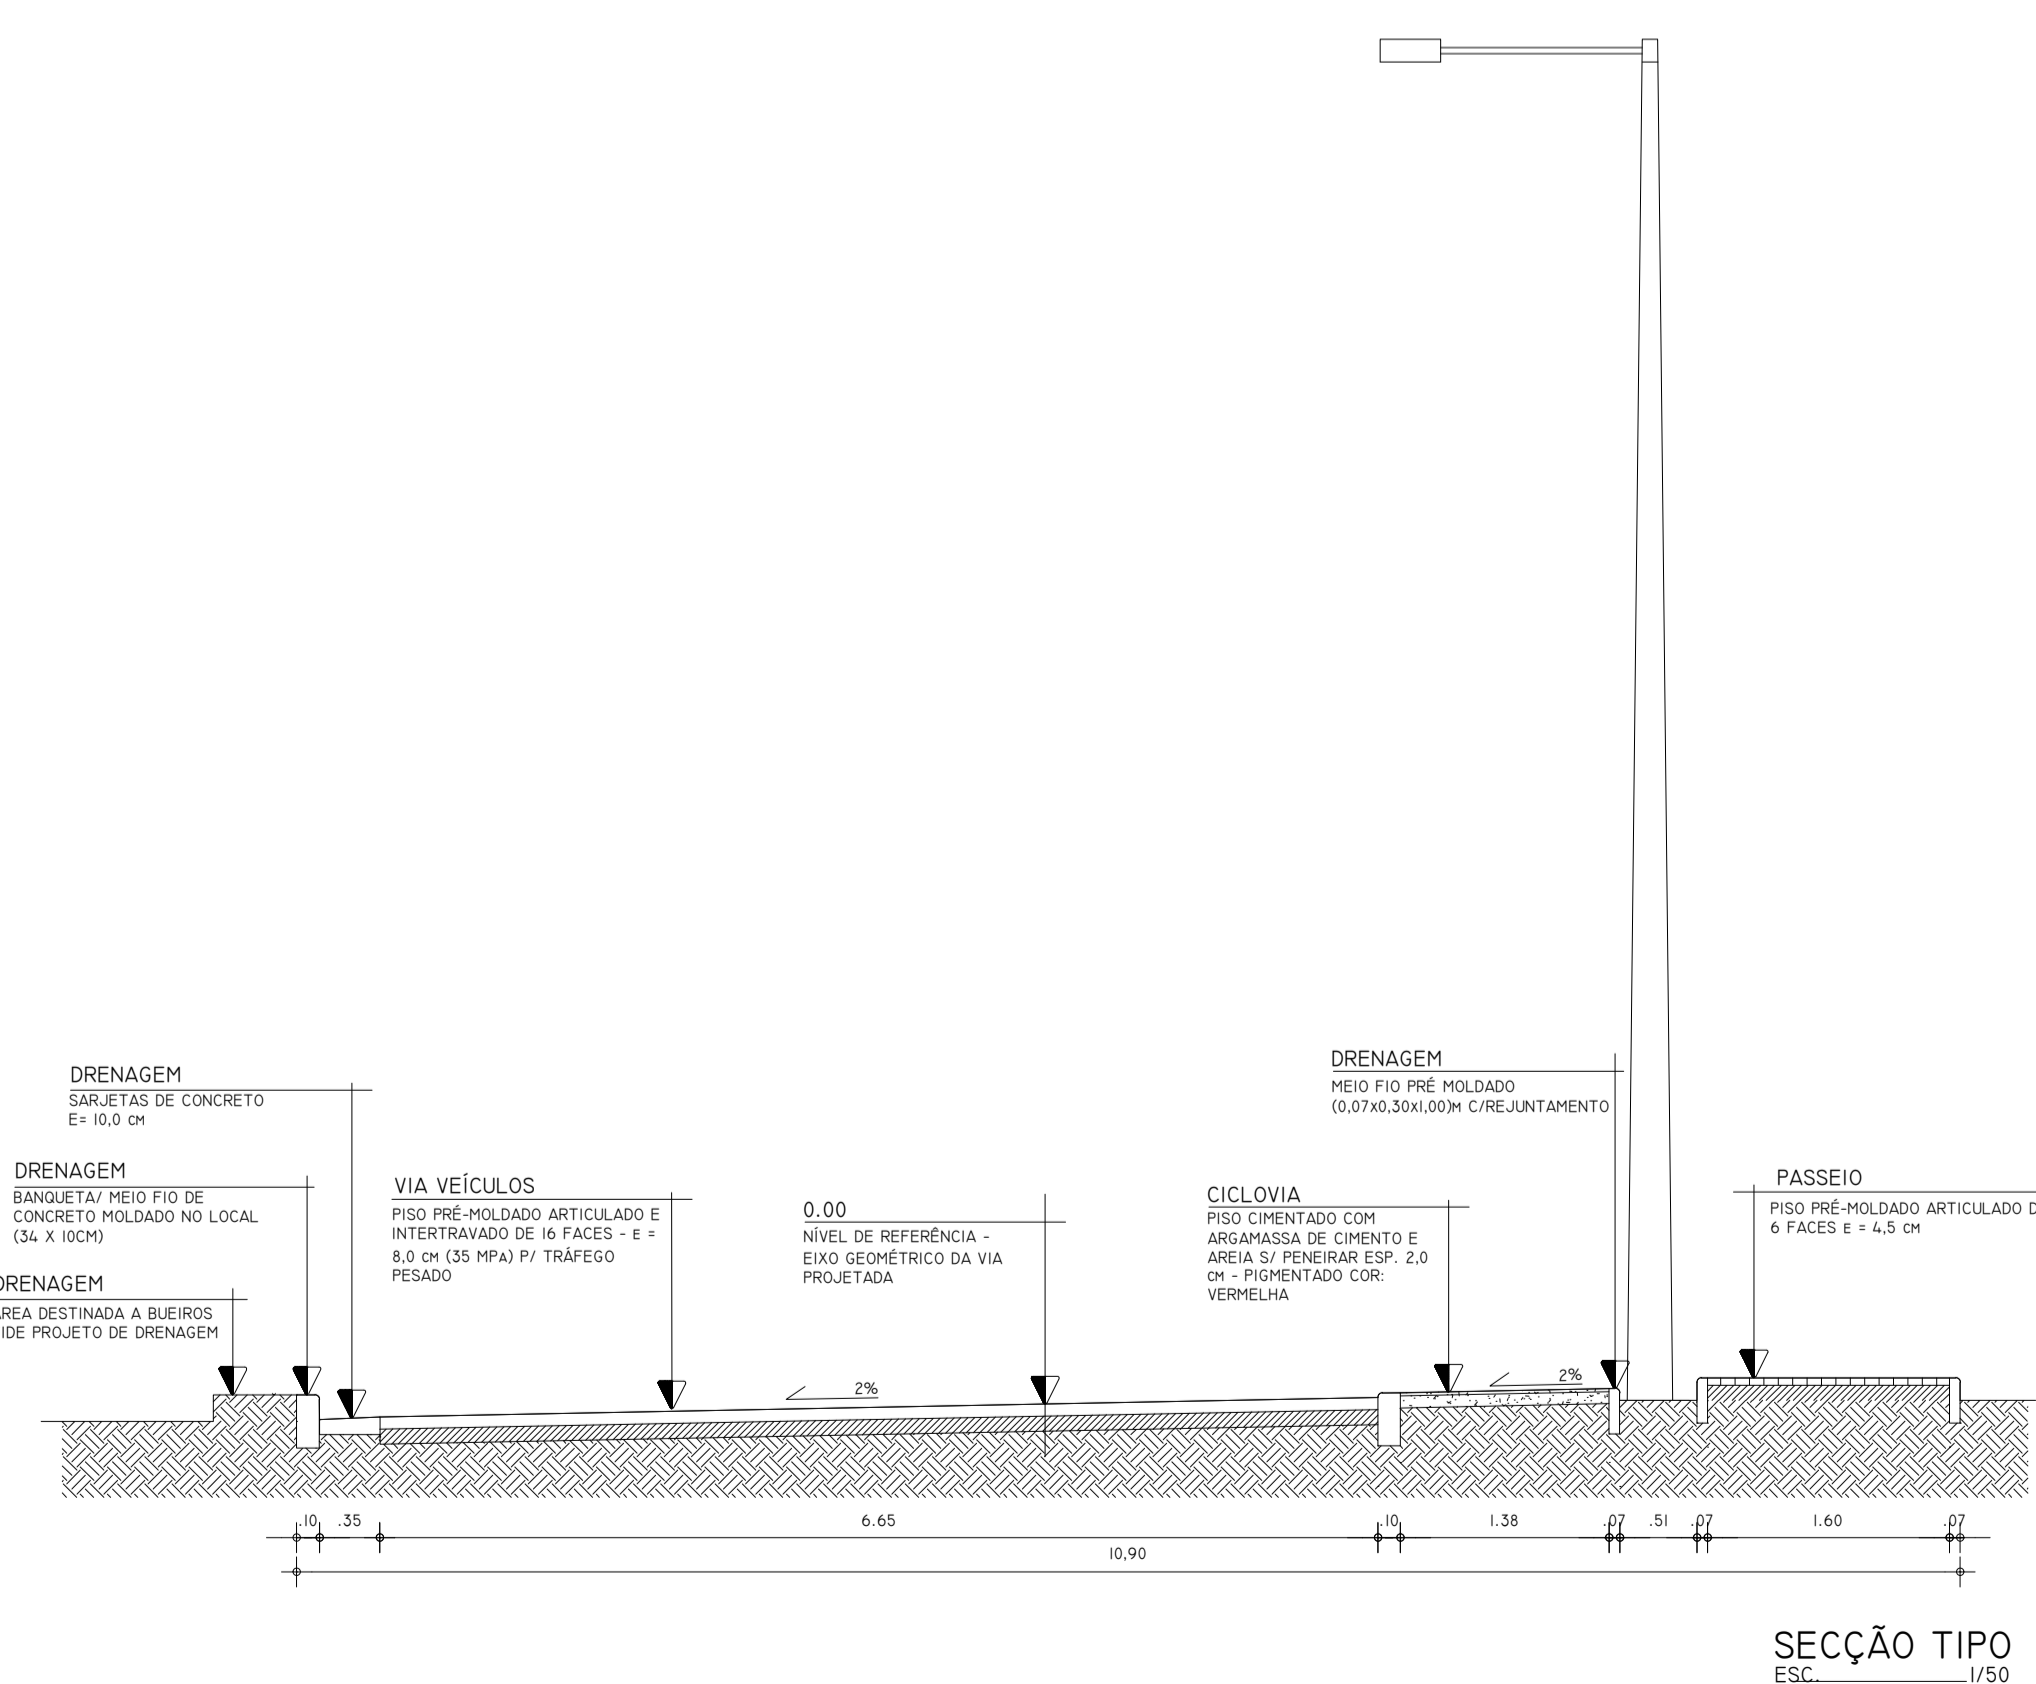

DETALHES PASSAGEM CICLOFAIXA / PASSEIO
ESC. 1/50

DETALHES VIA / FAIXA DE PEDESTRES
ESC. 1/50

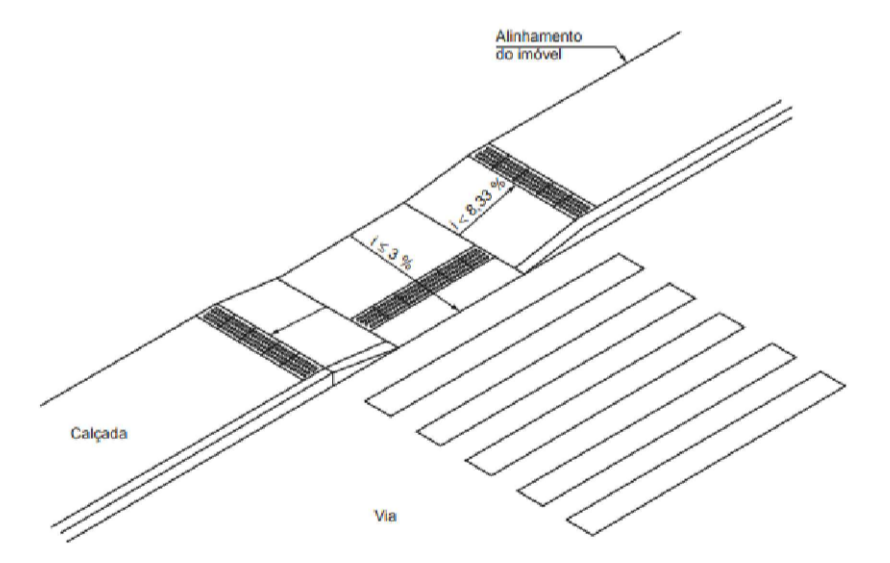

REVISÃO	DETALHE DA RAMPA - R=9,80 - ITEM 6.12.7.3.4	DATA	RESPONSÁVEL
1ª	PENDÊNCIAS DO 1º PARECER TÉCNICO - AVALIAÇÃO FEITA PELA COURB - SECRETARIA DAS CIDADES. RESPONSÁVEL: MARINA DIOGENES (ARQUITETA)	18/10/19	
2ª	PENDÊNCIAS DO 2º PARECER TÉCNICO - AVALIAÇÃO FEITA PELA COURB - SECRETARIA DAS CIDADES. RESPONSÁVEL: ANDRÉ PARENTE (ENG CIVIL)	26/12/19	

ICAPUÍ PREFEITURA

CNPJ: 10.393.593/0001-57 CGF: 06502296-6
Avenida 22 de Janeiro, 5163, Centro - Icapuí/CE
CEP: 82.810-000
Fone/Fax: (88) 3432.1200 / (88) 3432.1148
Cel.: (88) 88141-9064
email: icapuip@icapui.ce.gov.br - site: www.icapuui.ce.gov.br

Título: PROJETO URBANÍSTICO VIA PORTO - REQUENGUELA

Localidade: Requenguela - Icapuí - CE

Trecho: CE 261 - Porto da Barra Grande
Extensão = 1.313,90m

Responsável Técnico do Projeto: Eng. Civil - Anderson da Silva Pereira

CAU/CREA: RNP 0615101313

Natureza do serviço: URBANIZAÇÃO

Etapas: PROJETO BÁSICO

Versão: 01

Conteúdo(s): URBANIZAÇÃO - TRECHOS 09 E 10
PERFIL TRANSVERSAL VIA - SECCÃO TIPO
DETALHES VIA / FAIXA DE PEDESTRES

Escala(s): Indicada

Data: OUT/2019

Prancha: 07/10