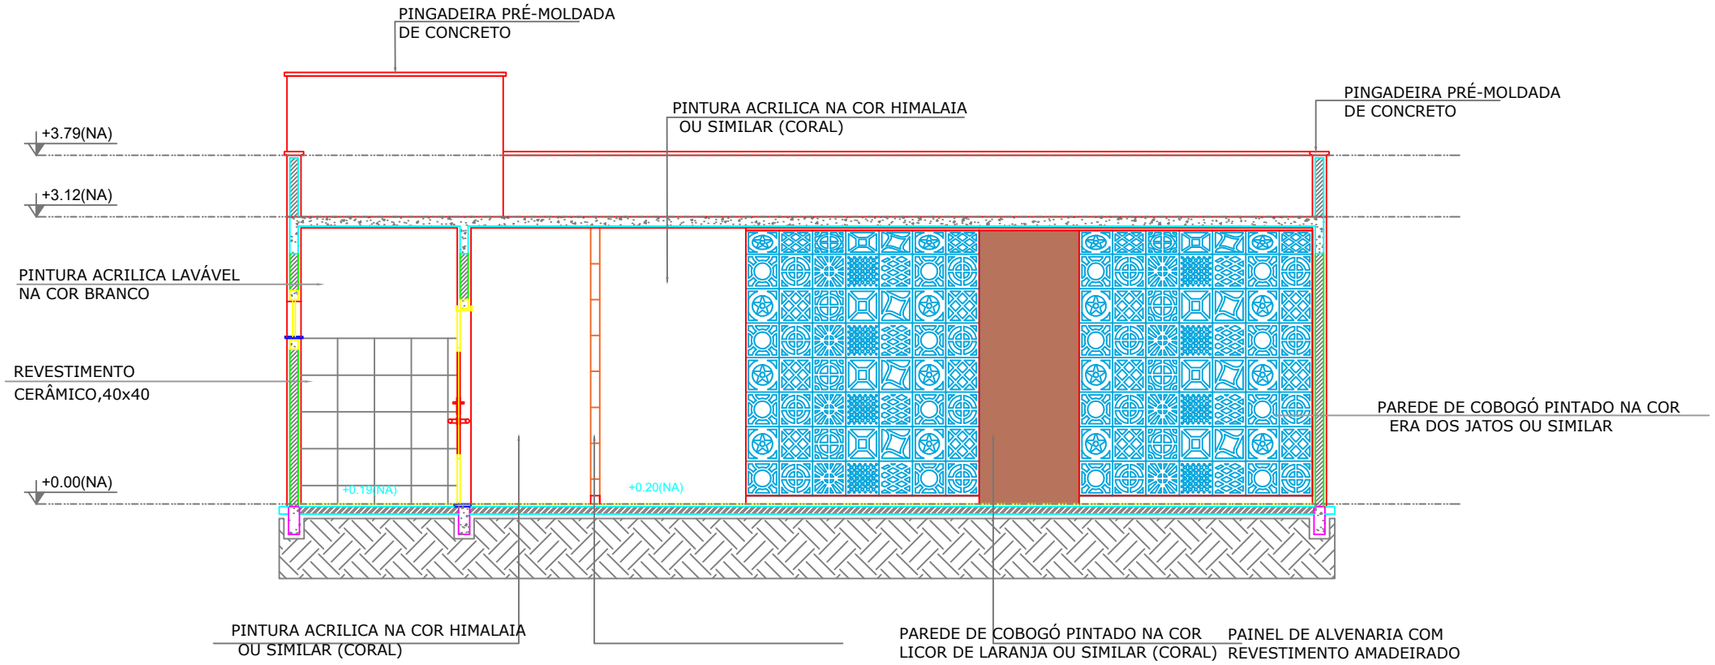

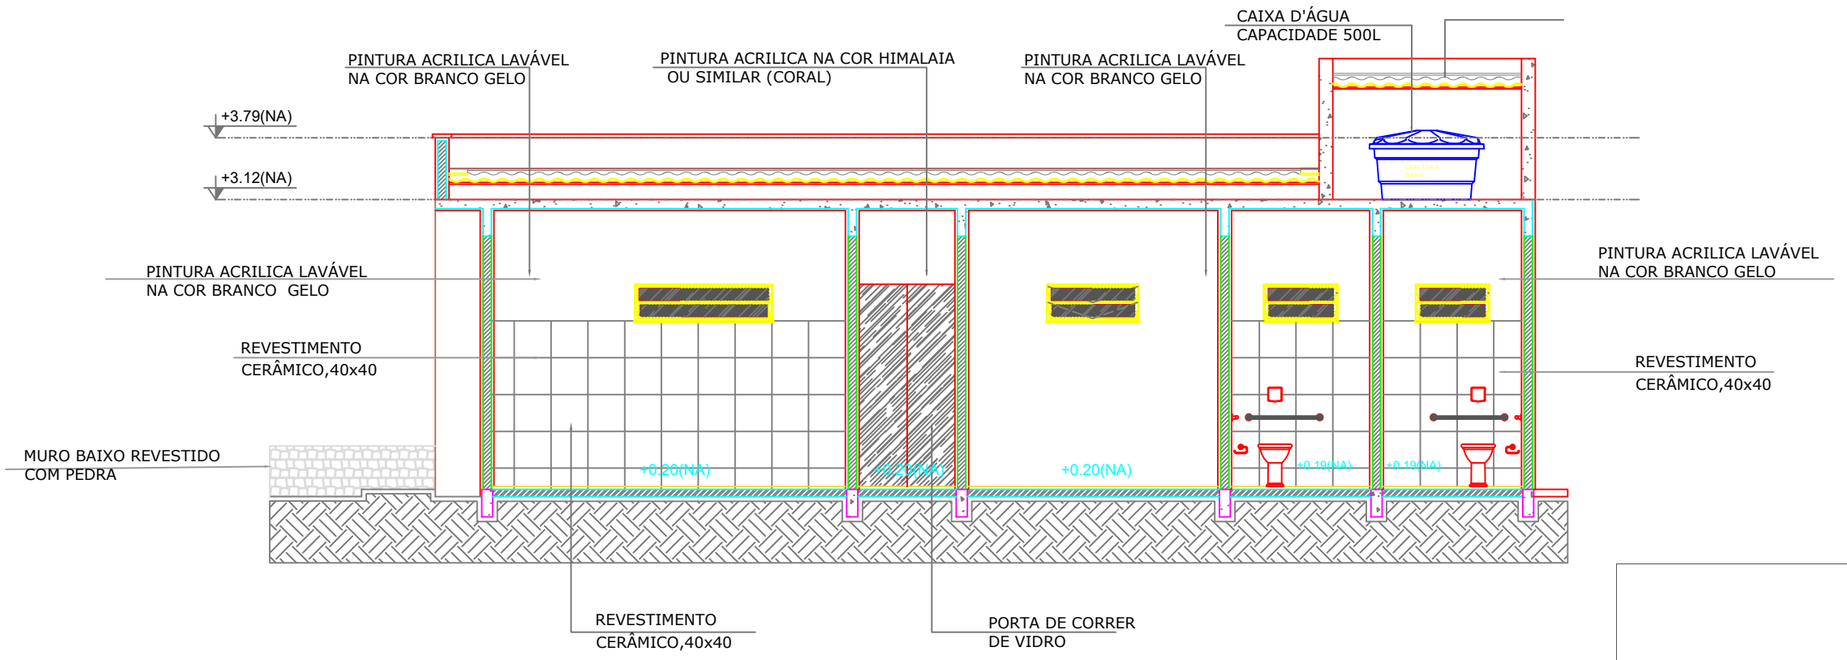

PREFEITURA MUNICIPAL DE ICAPUÍ

PROJETO:	PROJETO DE ACESSIBILIDADE	DATA:	10/2019
OBRA:	PROJETO DE REFORMA E COSNTRUÇÃO	PRANCHA:	
ASSUNTO:	PLANTA BAIXA	ESC.: 1/50	01 01