



TRECHO 09 - TOPOGRAFIA  
ESC. 1/250

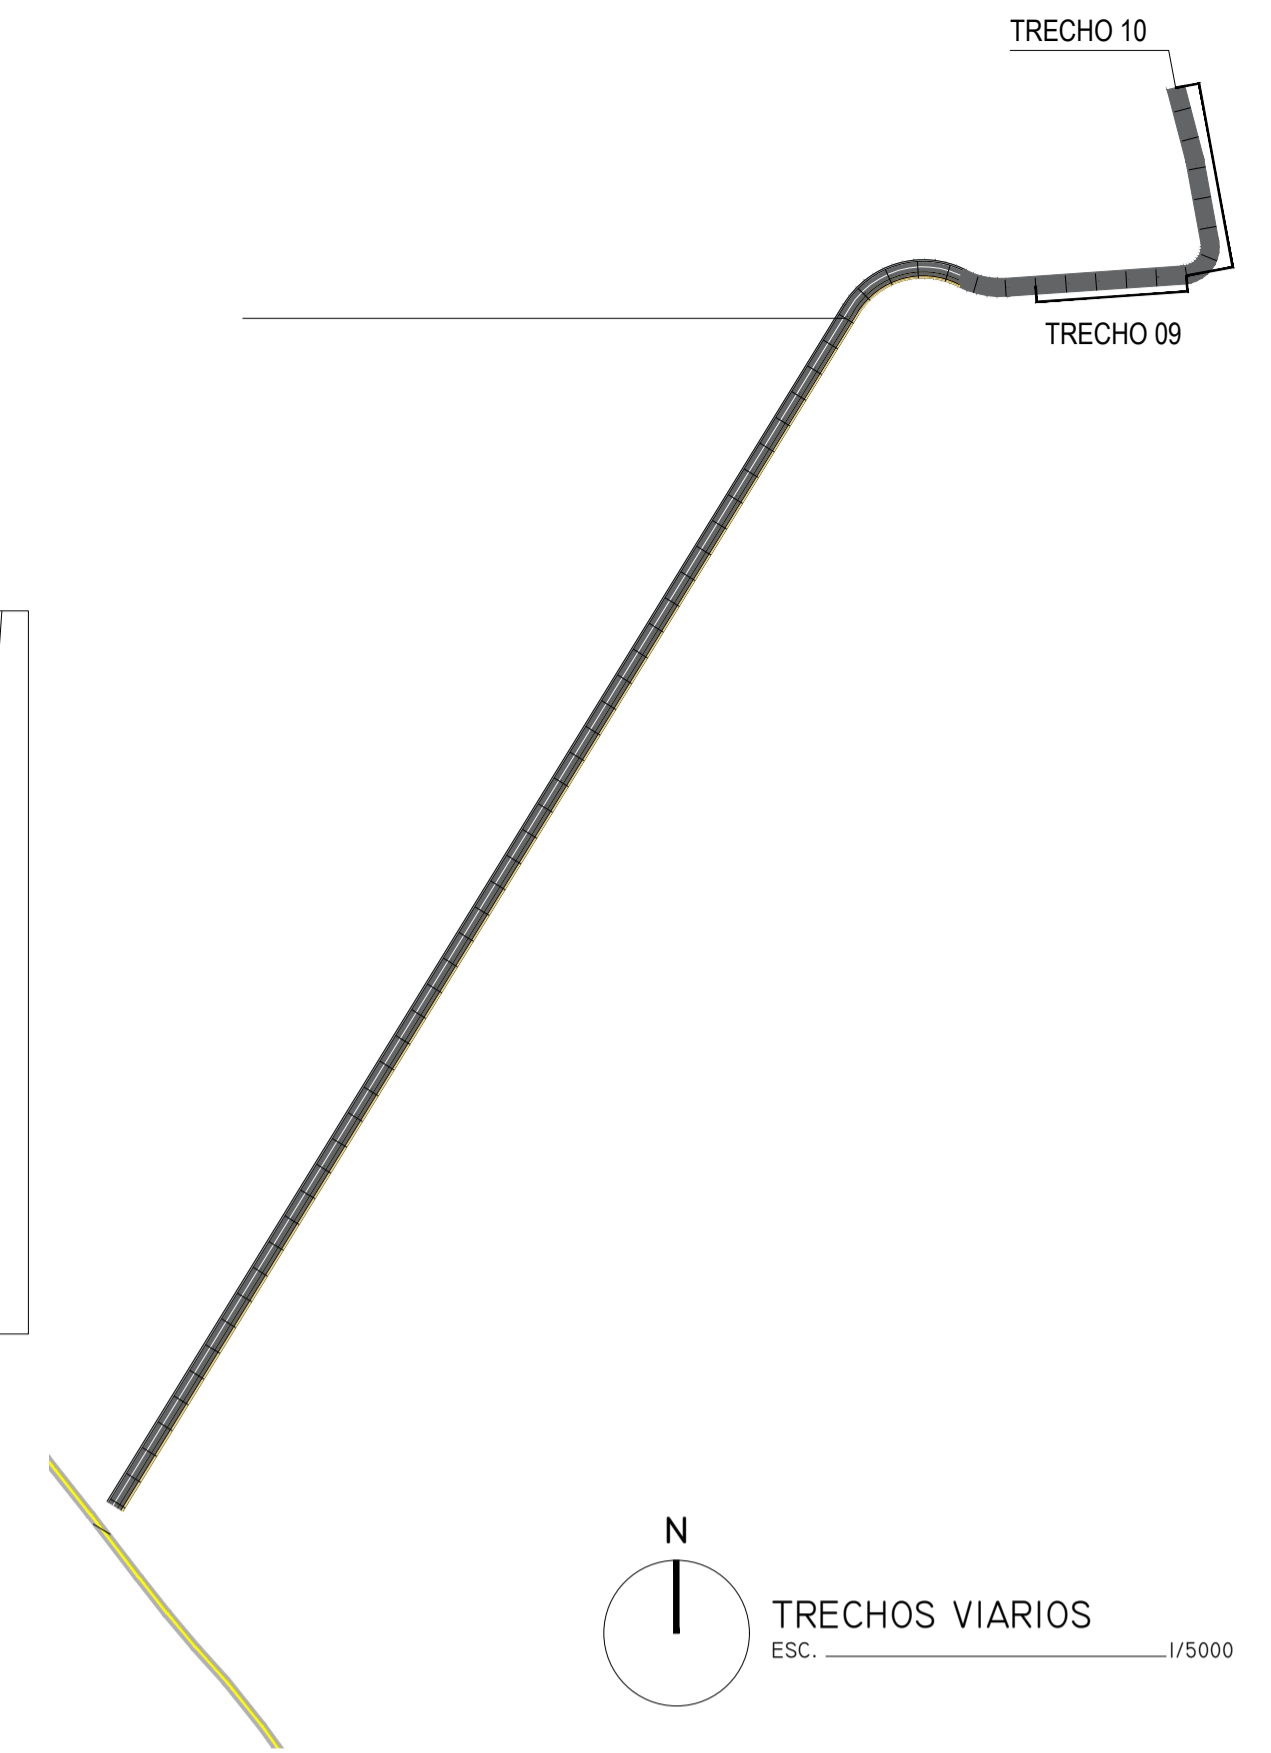

TRECHOS VIARIOS  
ESC. 1/5000

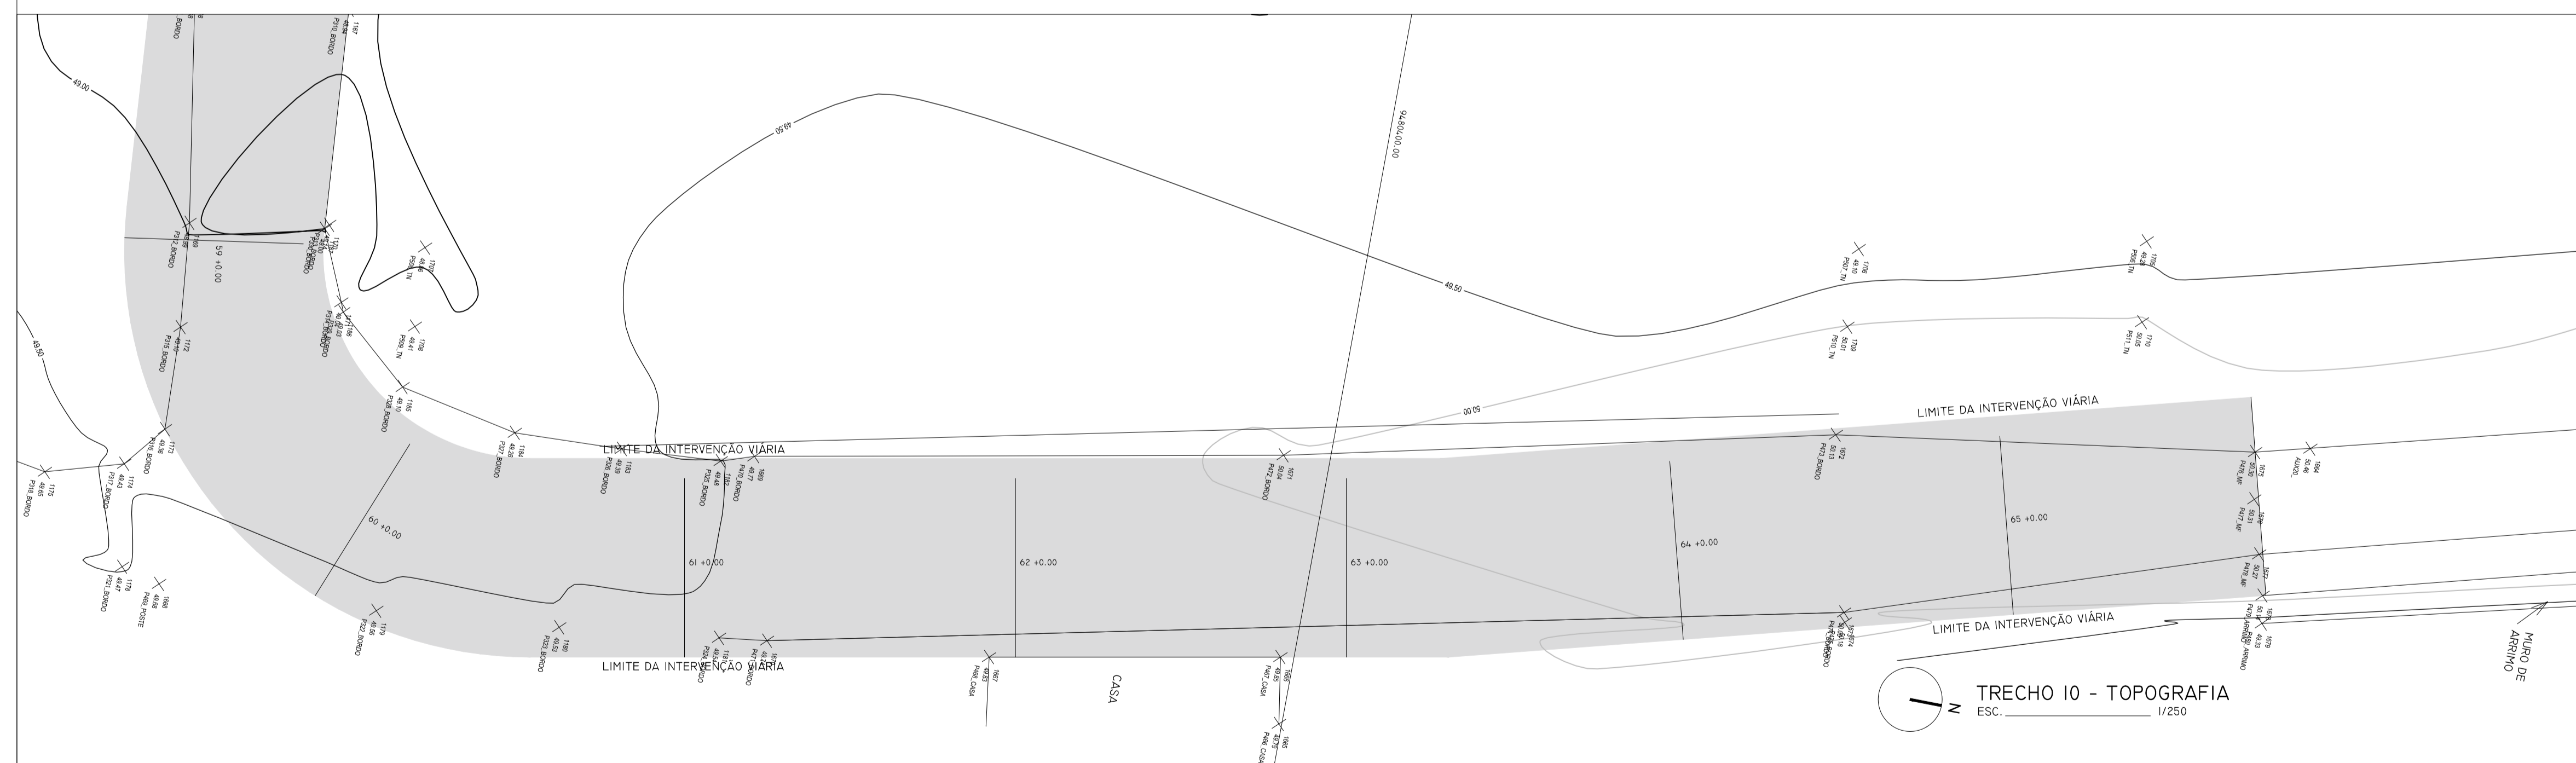

TRECHO 10 - TOPOGRAFIA  
ESC. 1/250

REVISÃO	DESCRIÇÃO	DATA	RESPONSÁVEL
1*	PENDÊNCIAS DO 1º PARECER TÉCNICO - AVALIAÇÃO FEITA PELA COURB - SECRETARIA DAS CIDADES, RESPONSÁVEL: MARINA DIOGENES (ARQUITETA)	19/10/19	Anderson da Silva Pereira Engenheiro Civil CREA - CE 061510131 - 3



**ICAPUÍ**  
PREFEITURA

CNPJ: 10.393.993/0001-57 CGF: 06920296-6  
Avenida 22 de Janeiro, 5163, Centro - Icapuí/CE  
CEP: 62.610-000  
Fone/Fax: (88) 3432.1200 / (88) 3432.1148  
Cel.: (88) 98141-9064  
email: icapui@icapui.ce.gov.br - site: www.icapui.ce.gov.br

Título: PROJETO URBANÍSTICO VIA PORTO - REQUENGUELA			
Localidade: Requenguela - Icapuí - CE	Trecho: CE 261 - Porto da Barra Grande Extensão = 1.313,90m		
Responsável Técnico do Projeto: Eng. Civil - Anderson da Silva Pereira	CAU/CREA: RNP 0615101313	Natureza do serviço: URBANIZAÇÃO	Etapas: PROJETO BÁSICO
Versão: 01			

Conteúdo(s): TOPOGRAFIA - TRECHOS 09 E 10 PERFIL TRANSVERSAL VIA - SECÇÃO TIPO	Escala(s): Indicada	Data: OUT/2019	Prancha: 04 / 10
--	------------------------	-------------------	---------------------