


Perfil Longitudinal da Rua Beira Mar (Trecho 2)

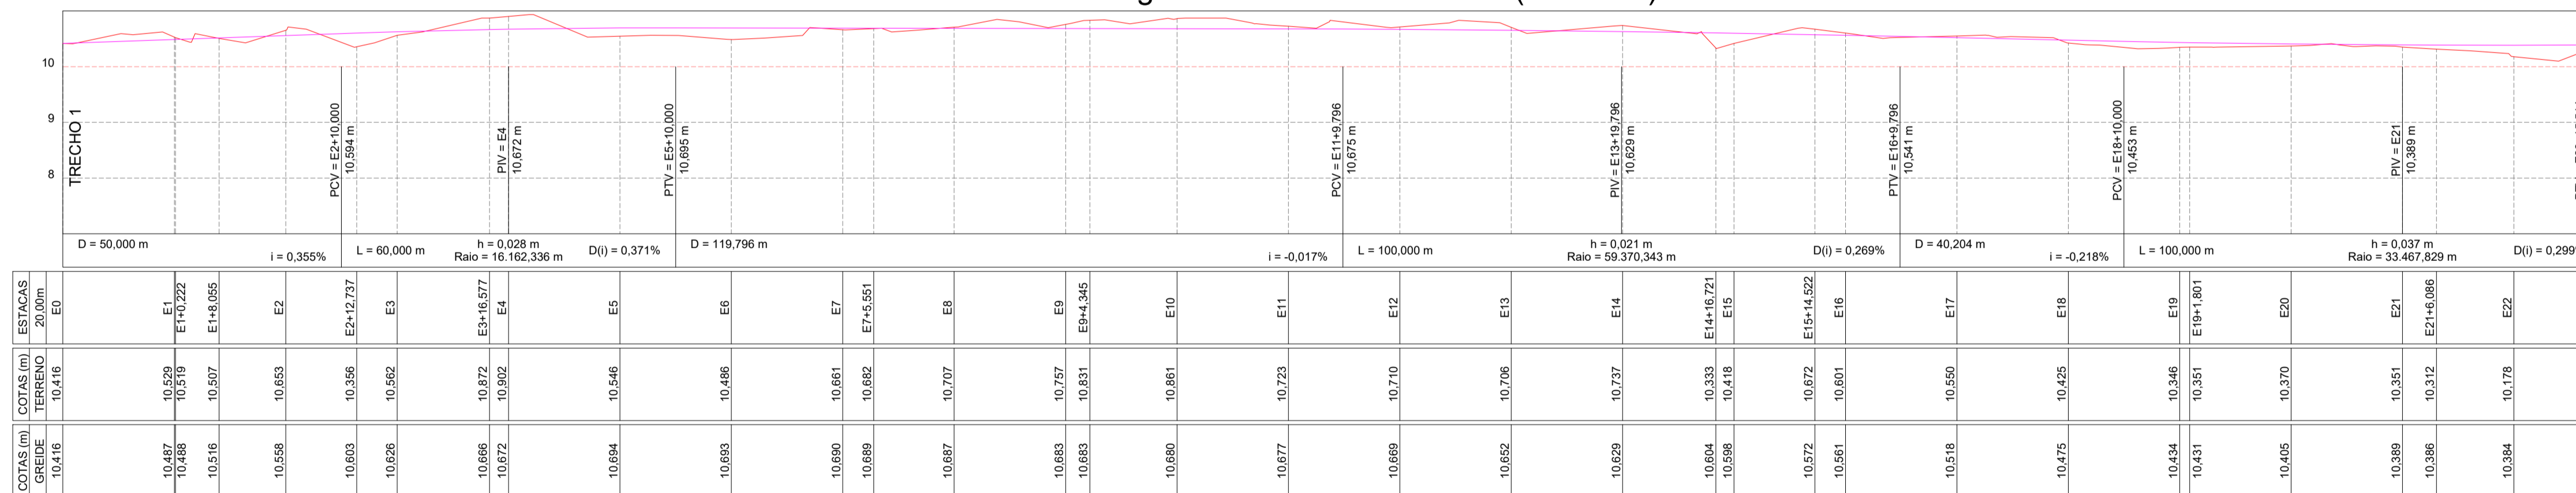

LEGENDA

- Poste
- Curvas de níveis
- Cerca
- Meio fio
- Pavimentação existente
- Muro
- Edificação
- Vegetação
- A ser pavimentado
- Passarela

DADOS GERAIS DO LEVANTAMENTO TOPOGRÁFICO
 LEVANTAMENTO REALIZADO COM A ESTACAO TOTAL GOMIN
 DADOS DE CAMPO PROCESSADOS NA CADRETEA DO TOPOIN 6.0
 (SISTEMA PARA PROCESSAMENTO DE DADOS TOPOGRÁFICOS)
 EQUIDISTÂNCIA DAS CURVAS DE NÍVEL: 1,0 m
 COORDENADAS UTM, NORTE E ESTE, COTA DA
 REFERÊNCIA DE NÍVEL (RN), OBTIDAS PELO
 GPS GARMIN PLUS II - DATUM SIRGAS 2000
 ARQUIVO DE TRABALHO: RUA DA BEIRA MAR.DWG

Lorena Thais Freitas de Oliveira
 Engenheira Civil
 CREA 061741968-0
 CPF 062.929.104-09

Finalidade:	PROJETO DE PAVIMENTAÇÃO	Prancha:	01/08
Trecho:	RUA BEIRA MAR -TRECHO II	Data:	agosto/2021
Proprietário:	Prefeitura Municipal de Icapuí	Escala:	H: 1/750 V: 1/75
Localidade:	Praia da Requenguela - Icapuí - CE	Desenho:	Cleudo P. Nunes
Conteúdo:	Planta de ESTAQUEAMENTO Perfil LONGITUDINAL	Resp. Técnico:	Lorena Thais Freitas de Oliveira RNP 0617419680