


Perfil Longitudinal da Rua Beira Mar 2

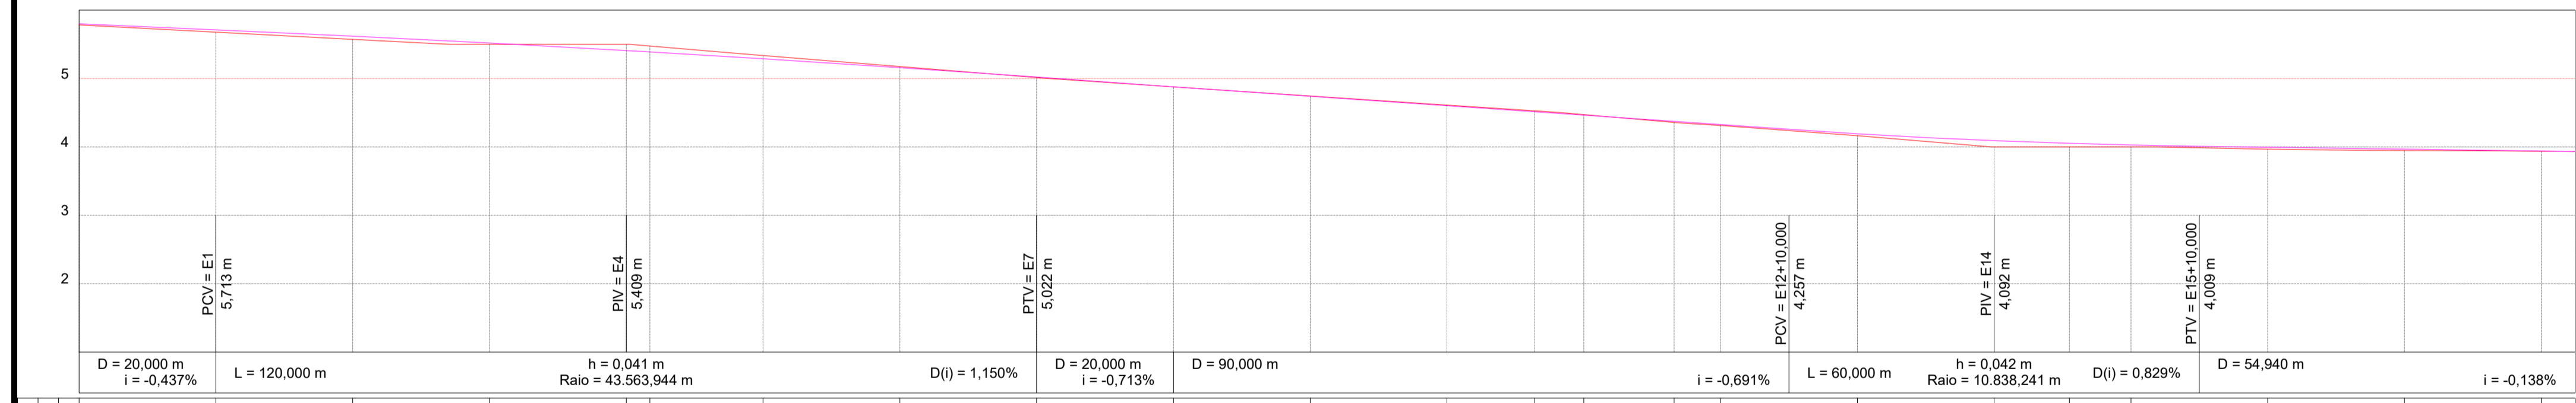

ESTACAS	E0	E1	E2	E3	E4	E5	E6	E7	E8	E9	E10	E11	E12	E13	E14	E15	E16	E17	E18
COTAS (m) TERRENO	5,785	5,680	5,574	5,500	5,500 5,475	5,336	5,176	5,015	4,880	4,746	4,613	4,527 4,473	4,380 4,313	4,164	4,000	4,000	3,968	3,949	3,937
COTAS (m) GREIDE	5,800	5,713	5,620	5,519	5,409 5,389	5,289	5,160	5,022	4,890	4,741	4,603	4,514 4,465	4,373 4,327	4,193	4,092	4,051	3,995	3,967	3,940

LEGENDA

- Poste
- Curvas de níveis
- Meio fio
- Cerca
- Telefone
- Muro
- Edificação
- Vegetação
- Placa

Lorena Thais Freitas de Oliveira
 Engenheira Civil
 CREA 08.174.1968-0
 CPF 082.929.104-09

A ser pavimentada

DADOS GERAIS DO LEVANTAMENTO TOPOGRÁFICO

LEVANTAMENTO REALIZADO COM A ESTAÇÃO TOTAL
 DADOS DE CAMPO PROCESSADOS NA CADRETA DO TOPOEVN 6.0
 (SISTEMA PARA PROCESSAMENTO DE DADOS TOPOGRÁFICOS)
 EQUIDISTÂNCIA DAS CURVAS DE NÍVEL: 1,0 m
 COORDENADAS UTM, NORTE E ESTE, COTA DA
 REFERÊNCIA DE NÍVEL (RM), OBTIDAS PELO
 GPS GARMIN PLUS II - DATUM SIRGAS 2000
 ARQUIVO DE TRABALHO: RUA DA LEVADA E BEIRA MAR 2.DWG

Título:	PROJETO DE PAVIMENTAÇÃO	Prancha:	04/08
Trecho:	RUA BEIRA MAR II (Ao Lado da Lagoa)	Data:	agosto/2021
Proprietário:	Prefeitura Municipal de Icapuí	Escala:	H: 1/750 V: 1/75
Localidade:	Praia da Requenguela - Icapuí - CE	Desenho:	Cleudo P. Nunes
Conteúdo:	Planta de ESTAQUEAMENTO Perfil LONGITUDINAL	Resp. Técnico:	Lorena Thais Freitas de Oliveira RNP 0617419680