


Perfil Longitudinal da Rua da Levada (Trecho 2)

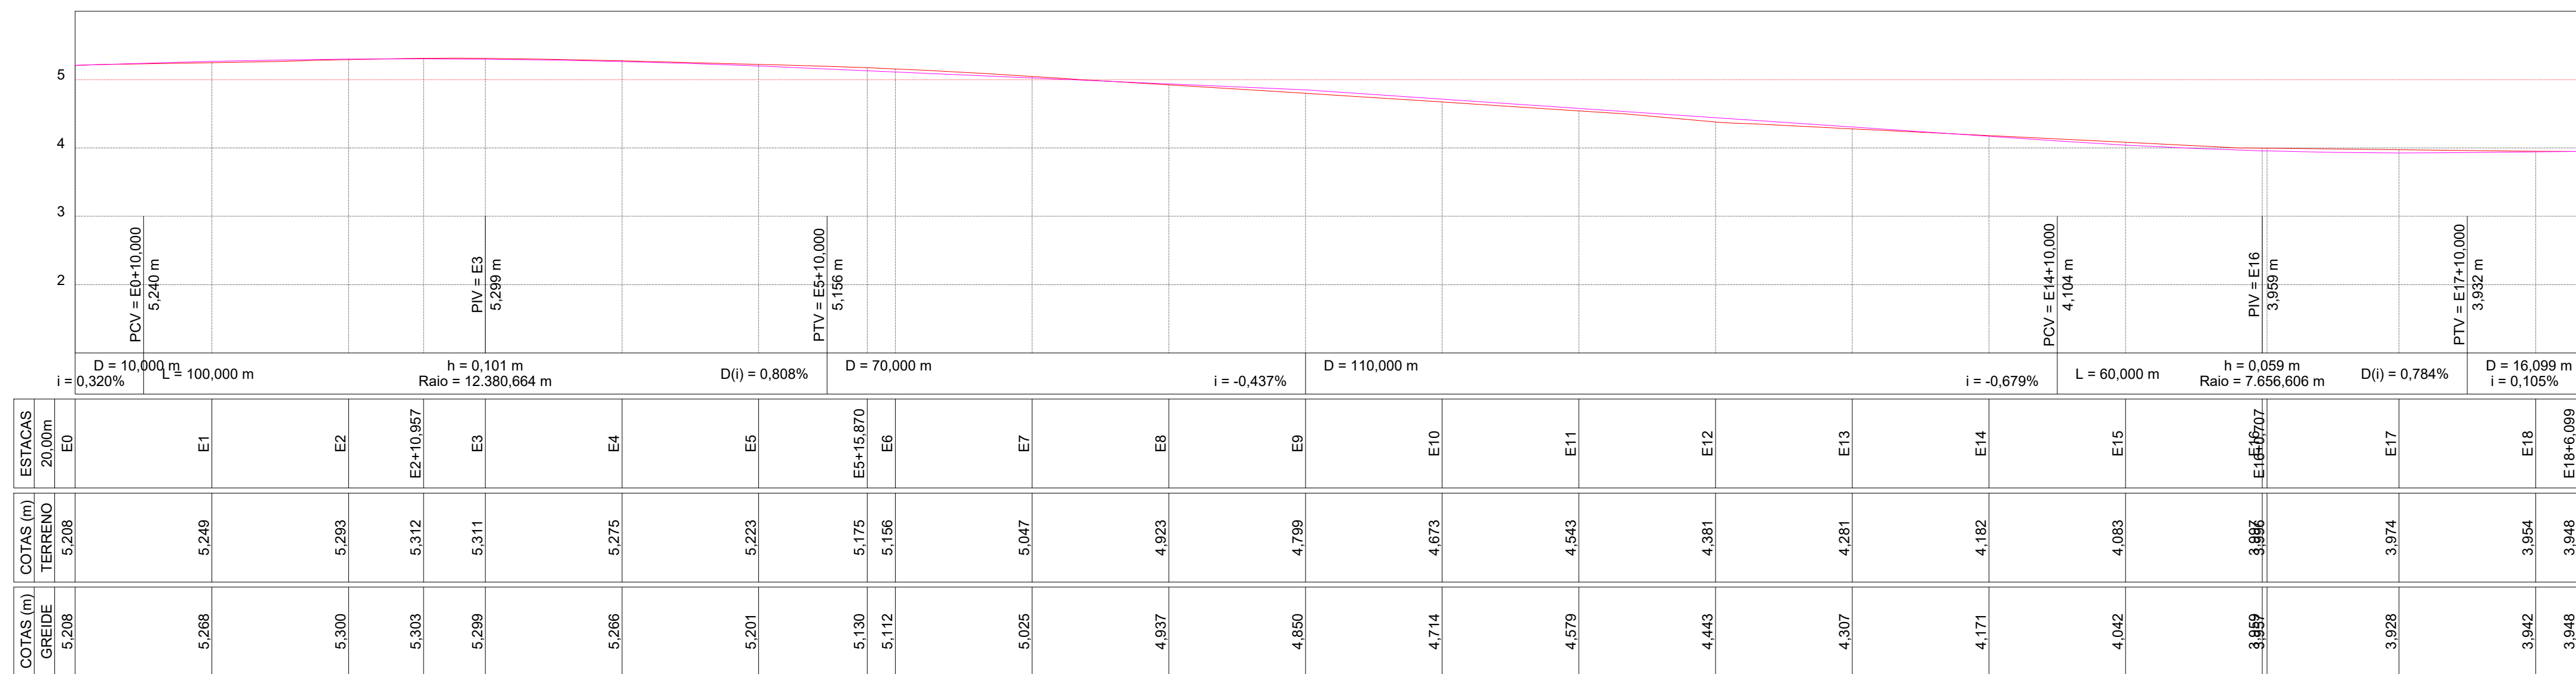

LEGENDA

- Poste
- Curvas de níveis
- Meio fio
- Cerca
- Telefone
- Muro
- Edificação
- Vegetação
- Placa

Lorena Thais Freitas de Oliveira
Engenheira Civil
CREA 061741968-0
CPF 082.929.104-09

A ser pavimentada

DADOS GERAIS DO LEVANTAMENTO TOPOGRÁFICO

LEVANTAMENTO REALIZADO COM A ESTAÇÃO TOTAL
DADOS DE CAMPO PROCESSADOS NA CADERNETA DO TOPOEVN 6.0
(SISTEMA PARA PROCESSAMENTO DE DADOS TOPOGRÁFICOS)
EQUIDISTÂNCIA DAS CURVAS DE NÍVEL: 1.0 m
COORDENADAS UTM, NORTE E ESTE, COTA DA
REFERÊNCIA DE NÍVEL (R.N), OBTIDAS PELO
GPS GARMIN PLUS II - DATUM SIRGAS 2000
ARQUIVO DE TRABALHO: RUA DA LEVADA E BEIRA MAR 2.DWG

Título: PROJETO DE PAVIMENTAÇÃO		Prancha: 06/08
Trecho: RUA DA LEVADA (TRECHO 2)	Data: agosto/2021	
Proprietário: Prefeitura Municipal de Icapuí	Escala: H: 1/750 V: 1/75	
Localidade: Praia da Requenguela - Icapuí - CE	Desenho: Cleudo P. Nunes	
Conteúdo: Planta de ESTAQUEAMENTO Perfil LONGITUDINAL	Resp. Técnico: Lorena Thais Freitas de Oliveira RNP 0617419680	