


LEGENDA		
TIPO	QUANT.	DESCRIÇÃO
	04	PROJETOR EM LED
	03	TOMADA HEXAGONAL BAIXA
	01	INTERRUPTOR SIMPLES

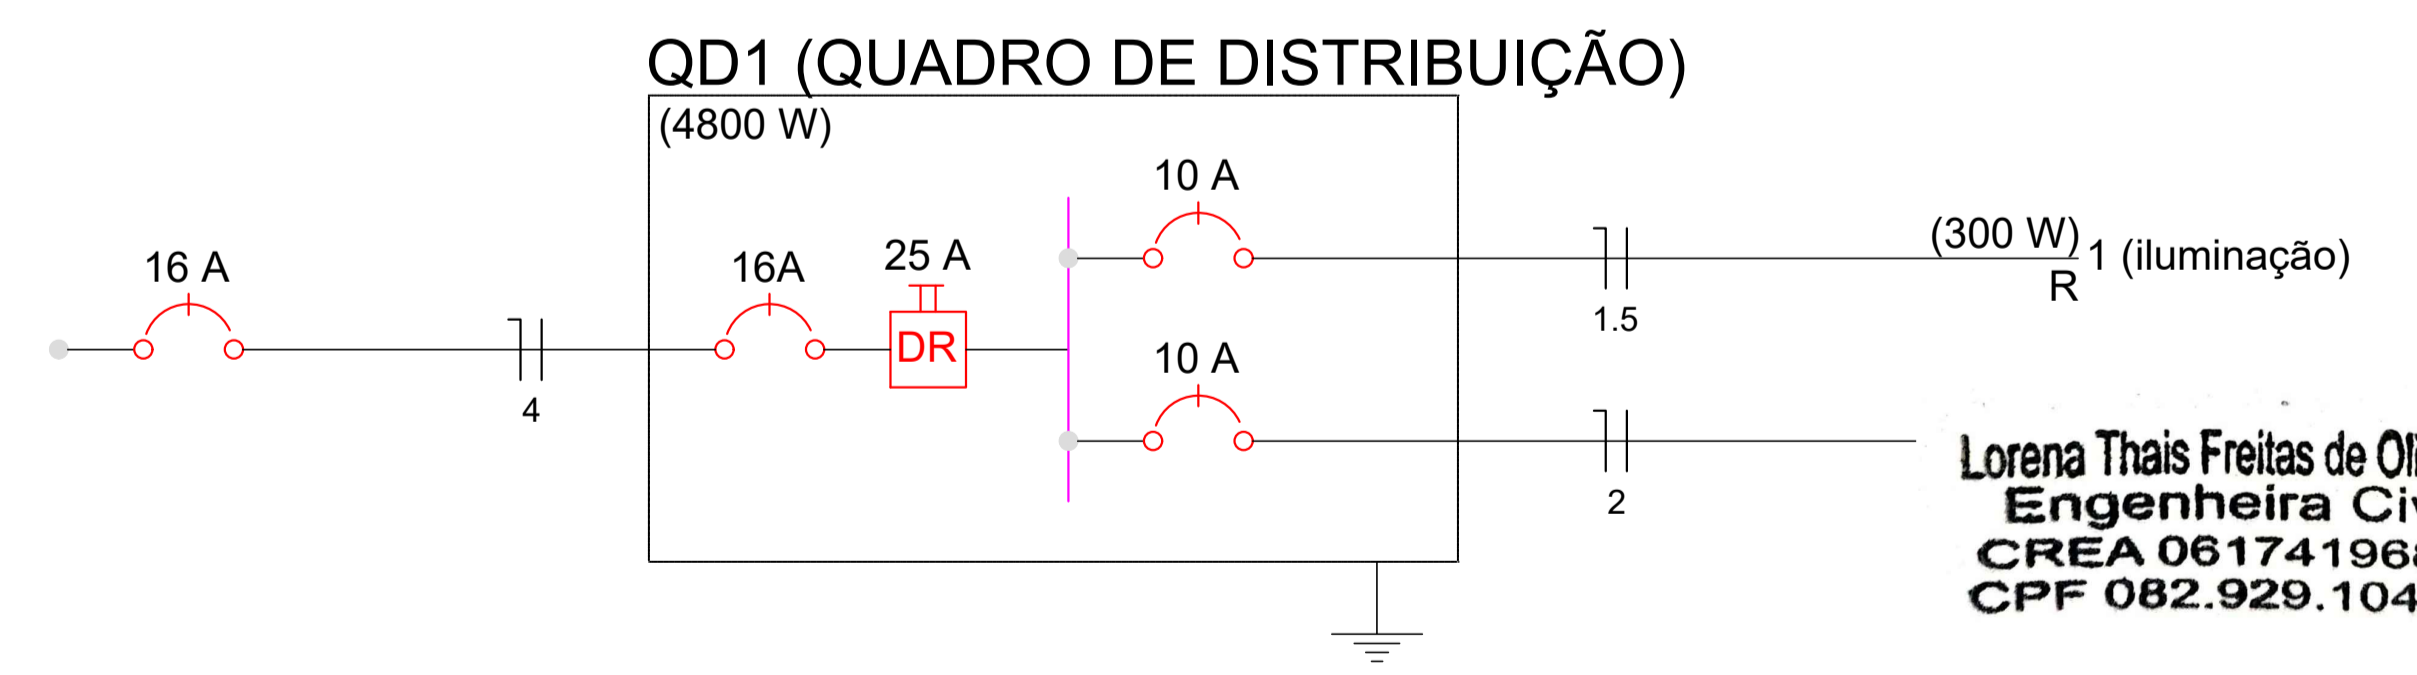

Lorena Thais Freitas de Oliveira
Engenheira Civil
CREA 061741968-0
CPF 082.929.104-09

BARRACAS

PROJETO: BARRACAS BEIRA MAR PADRÃO DATA: 12/2021

CLIENTE: PREFEITURA MUNICIPAL DE ICAPUÍ PRANCHA:

ASSUNTO: IDENTIFICAÇÃO - PILARES E LÂMPADAS ESC.: 1/75

DESENHO: LORENA OLIVEIRA

01/01