


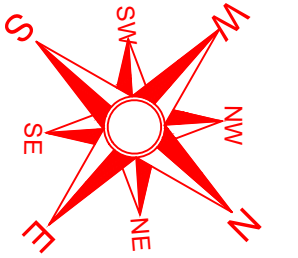

Início - Escala 1:1500



CORREDOR DE PEIXE GORDO
 ENTENSÃO: 950,00 M
 LARG.MÉDIA: 5,00 M



CORREDOR DE PEIXE GORDO
 ENTENSÃO: 950,00 M
 LARG.MÉDIA: 5,00 M

Final - Escala 1:1500

ESPAÇO DESTINADO A CARIMBO DE APROVAÇÃO DA PREFEITURA MUNICIPAL DE ICAPUÍ-RN

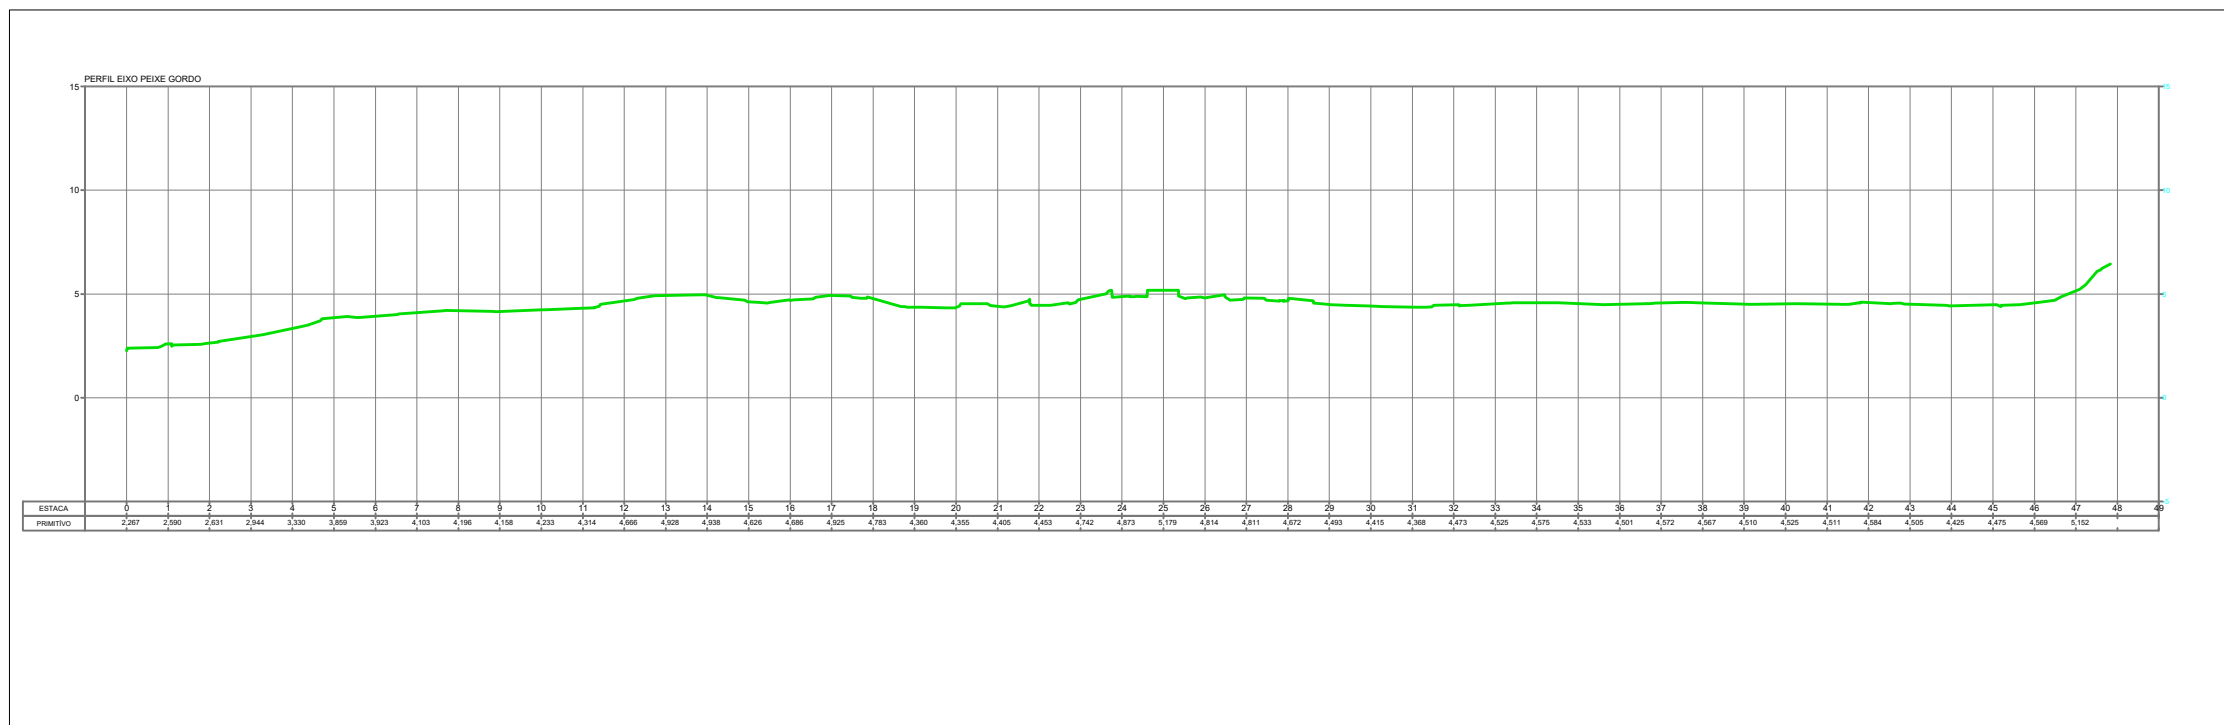 

Sem Escala



PREFEITURA MUNICIPAL DE ICAPUÍ
 AVENIDA 22 DE JANEIRO, 5183, CENTRO - ICAPUÍ/CE
 10.393.593/0001-57 / CGF: 06920296-6
 TELEFONES: + 55 88 3432 - 1200 / 88 3432 - 1148

Projeto	RECAPEAMENTO ASFÁLTICO (CBUQ) EM DIVERSOS CORREDORES E ESTRADAS DO MUNICÍPIO DE ICAPUÍ-CE	Data	Maio / 2021
Proprietário	PREFEITURA MUNICIPAL DE ICAPUÍ	Escala	Indicada
Título	CORREDOR DE PEIXE GORDO	Prancha	07/08
Local	ICAPUÍ-CE	Responsável Técnico / Desenho	ANDERSON DA SILVA PEREIRA RNP 061510131-3
Conteúdo	RECAPEAMENTO ASFÁLTICO		