





Início - Escala 1:1500

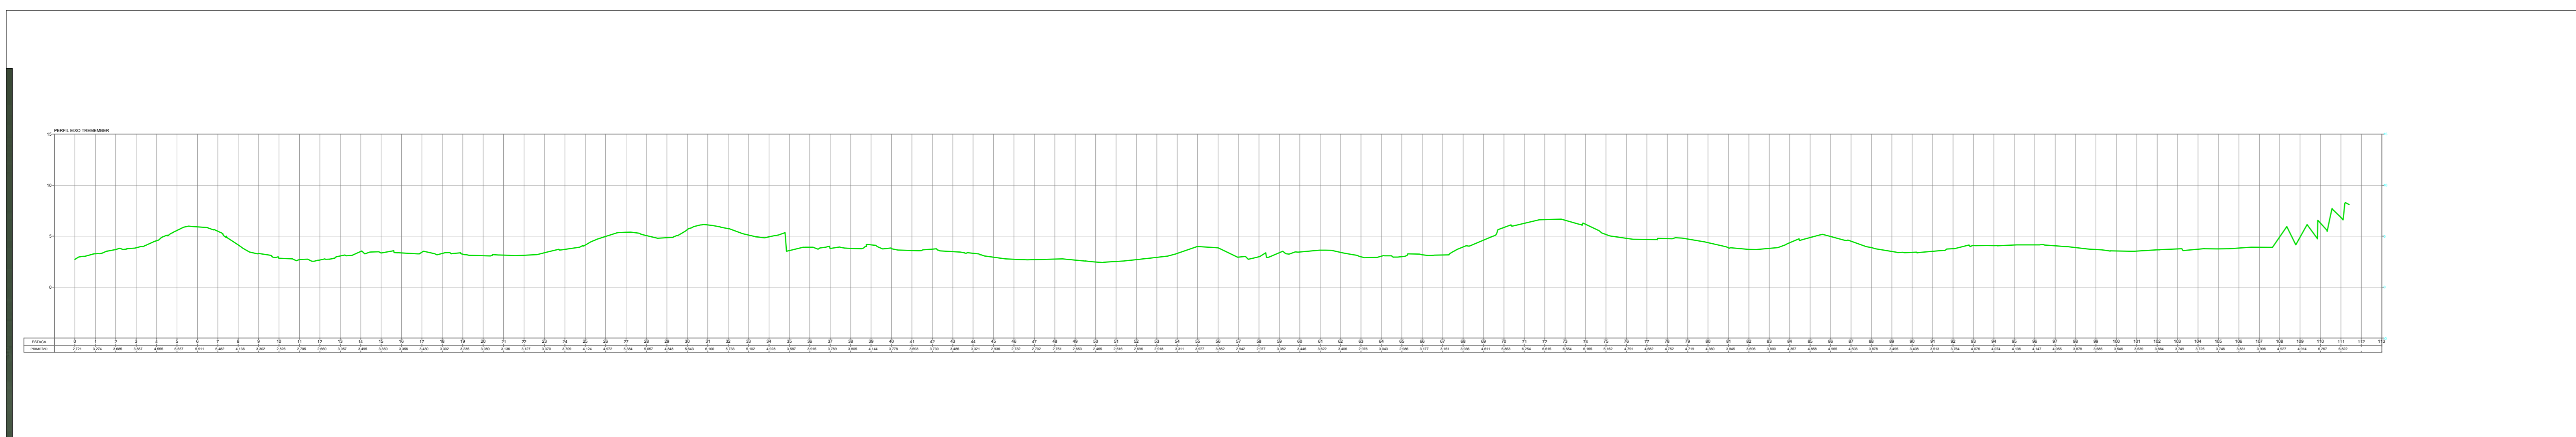


Final - Escala 1:1500

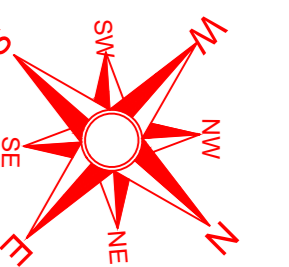

Sem Escala

ESPAÇO DESTINADO A CARIMBO DE APROVAÇÃO DA PREFEITURA MUNICIPAL DE ICAPUÍ-RN

 

 <p>PREFEITURA MUNICIPAL DE ICAPUÍ AVENIDA 22 DE JANEIRO, 5183, CENTRO - ICAPUÍ/CE 10.393.593/0001-57 / CGF: 06920296-6 TELEFONES: + 55 88 3432 - 1200 / 88 3432 - 1148</p>	
<p>Projeto: RECAPEAMENTO ASFÁLTICO (CBUQ) EM DIVERSOS CORREDORES E ESTRADAS DO MUNICÍPIO DE ICAPUÍ-CE</p> <p>Proprietário: PREFEITURA MUNICIPAL DE ICAPUÍ</p> <p>Local: CORREDOR DE TREMEMBÉ</p> <p>Objeto: ICAPUÍ-CE</p> <p>Contrato: RECAPEAMENTO ASFÁLTICO</p> <p>Responsável Técnico (OBRAS): ANDERSON DA SILVA PEREIRA RNP 061510131-3</p>	<p>Data: Maio / 2021</p> <p>Forma: Indicada</p> <p>Prancha: Prancha</p> <p>06/08</p>