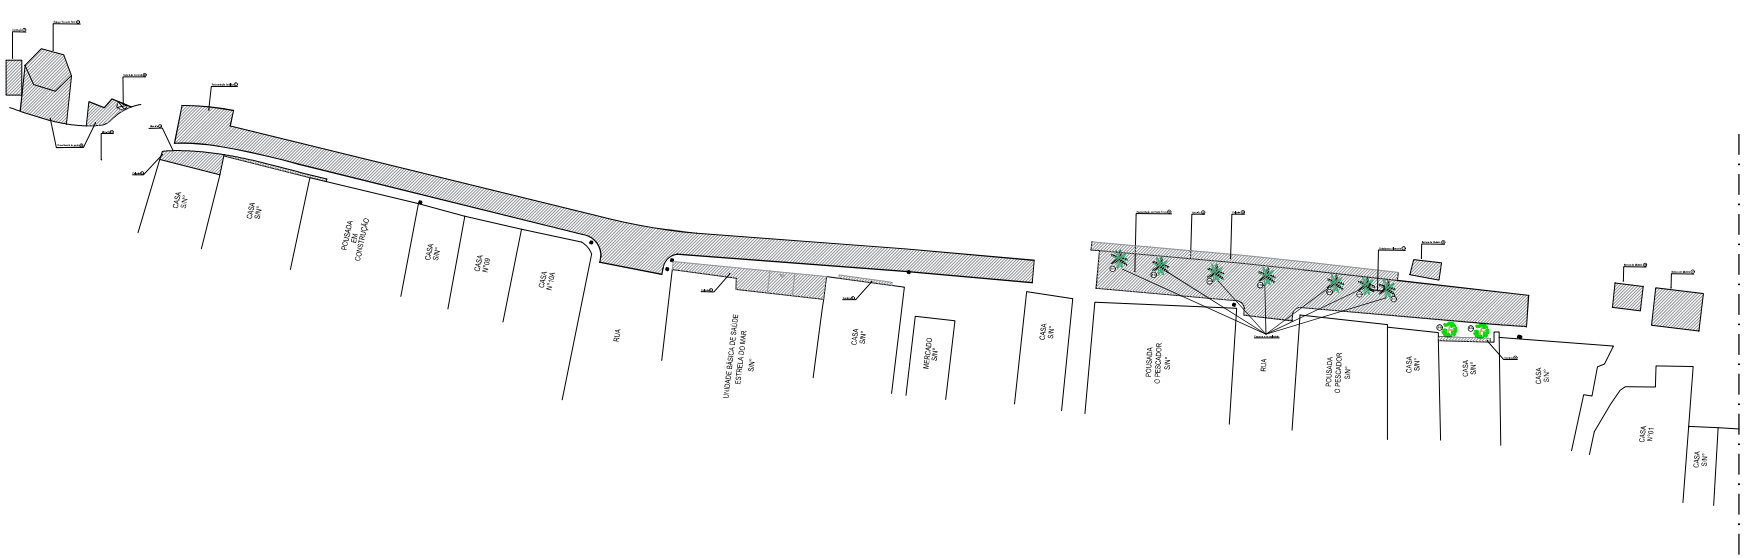

QUANTITATIVOS DA DEMOLIÇÃO

ITEM	DESCRIÇÃO	QUANTITATIVO
1,0	Construção (1) : Demolição de alvenaria	6,60m²
	Demolição de coberta com telha fibrocimento	17,11m²
	Demolição de piso cimentado	13,75m²
2,0	Espaço "Boca do Povo" (2) Demolição de estrutura de madeira	33,11m²
	Demolição de coberta com telha cerâmica	33,11m²
	Demolição de alvenaria	7,28m²
	Demolição de piso cerâmico	33,11m²
	Demolição de sarjeta (3)	2,25m²
	Demolição de meio-fio (4)	25,00m
	Demolição de concreto simples	0,10m³
	Demolição de revestimento em pedra (A)	55,50m²
3,0	Meio-Fio(3) : Demolição de meio-fio	29,10m
4,0	Calçada (4) : Demolição de piso cimentado	32,05m²
5,0	Pavimentação asfáltica (5) : Demolição de pavimentação asfáltica	529,33m²
6,0	Calçada (6) : Demolição de alvenaria	0,53m³
	Demolição de piso cimentado	32,76m²
7,0	Canteiro (7) : Demolição de alvenaria	0,64m³
	Demolição de piso cimentado	3,91m²
8,0	Pavimentação em Pedra Tosca (8) : Demolição de alvenaria (1)	0,49m³
	Demolição de meio-fio	48,92m
	Demolição de pavimentação em pedra tosca	434,47m²
	Remoção de árvore (A01 – A07)	07 und
9,0	Calçada (9) : Demolição de piso cimentado	83,80m²
10,0	Barraca de Madeira (10) : Demolição de estrutura de madeira	35,00m²
11,0	Canteiro (11) : Demolição de alvenaria	0,74m³
	Remoção de árvore (A08 – A09)	02 und
12,0	Barraca de Madeira (12) : Demolição de estrutura de madeira	24,75m²
13,0	Barraca de Madeira (13) : Demolição de estrutura de madeira	45,00m²
14,0	Calçada (14) Demolição de alvenaria	0,49m³
	Demolição de piso cimentado	29,82m²
15,0	Coberta (15) : Demolição de estrutura de madeira	9,24m²
	Demolição de cobertura em telha cerâmica	9,24m²
16,0	Calçada (16) : Demolição de alvenaria (calçada)	0,65m³
	Demolição de parede de alvenaria (7)	0,13m³
	Demolição de piso cimentado	17,99m²
17,0	Parede em Alvenaria (17) : Demolição de alvenaria	0,14m³
18,0	Barraca de Madeira (18) : Demolição de estrutura de madeira	27,67m²
19,0	Barraca de Madeira (19) : Demolição de estrutura de madeira	12,00m²
	Demolição de cobertura em telha cerâmica	12,00m²
20,0	Barraca de Madeira (20) : Demolição de estrutura de madeira	114,09m²
21,0	Barraca de Madeira (21) : Demolição de estrutura de madeira	22,26m²
22,0	Barraca de Madeira (22) : Demolição de estrutura de madeira	34,30m²
23,0	Barraca de Madeira (23) : Demolição de estrutura de madeira	19,36m²
24,0	Barraca de Madeira (24) : Demolição de estrutura de madeira	18,04m²
25,0	Pavimentação em Paralelepipedo (25) : Demolição de pavimentação em paralelepipedo	213,75m²
	Demolição de meio-fio (3)	47,50m
26,0	Construção (26) : Demolição de alvenaria	1,73m³
	Demolição de piso cimentado	120,88m²
	Demolição de concreto armado	0,50m³
	Demolição de estrutura de madeira	68,40m²
	Demolição de cobertura em telha cerâmica	68,40m²
27,0	Contrução (25) : Demolição de alvenaria	0,82m³
	Demolição de estrutura de madeira	21,13m²
	Demolição de cobertura em telha cerâmica	21,13m²
	Demolição de piso cimentado	16,73 m²
28,0	Remoção de arvores (A) : A10 – A19	10 und

ÁREA DE CARIMBOS E ASSINATURAS

PROPRIETÁRIO:

ARQUITETO:

ENGENHEIRO RESPONSÁVEL:

PROJETO
PROJETO DE URBANIZAÇÃO DA PRAIA DA REDONDA

ENDEREÇO:
PRAIA DA REDONDA, ICAPUÍ/CE

ASSUNTO: PROJETO EXECUTIVO
CONTEÚDO: PLANTA BAIXA - DEMOLIÇÃO SUPRESSÃO DE VEGETAÇÃO

COORDENAÇÃO: DESENHO/PROJETO:
PRANCHA 01/14

DATA: FEVEREIRO/2022
ESCALA: INDICADA