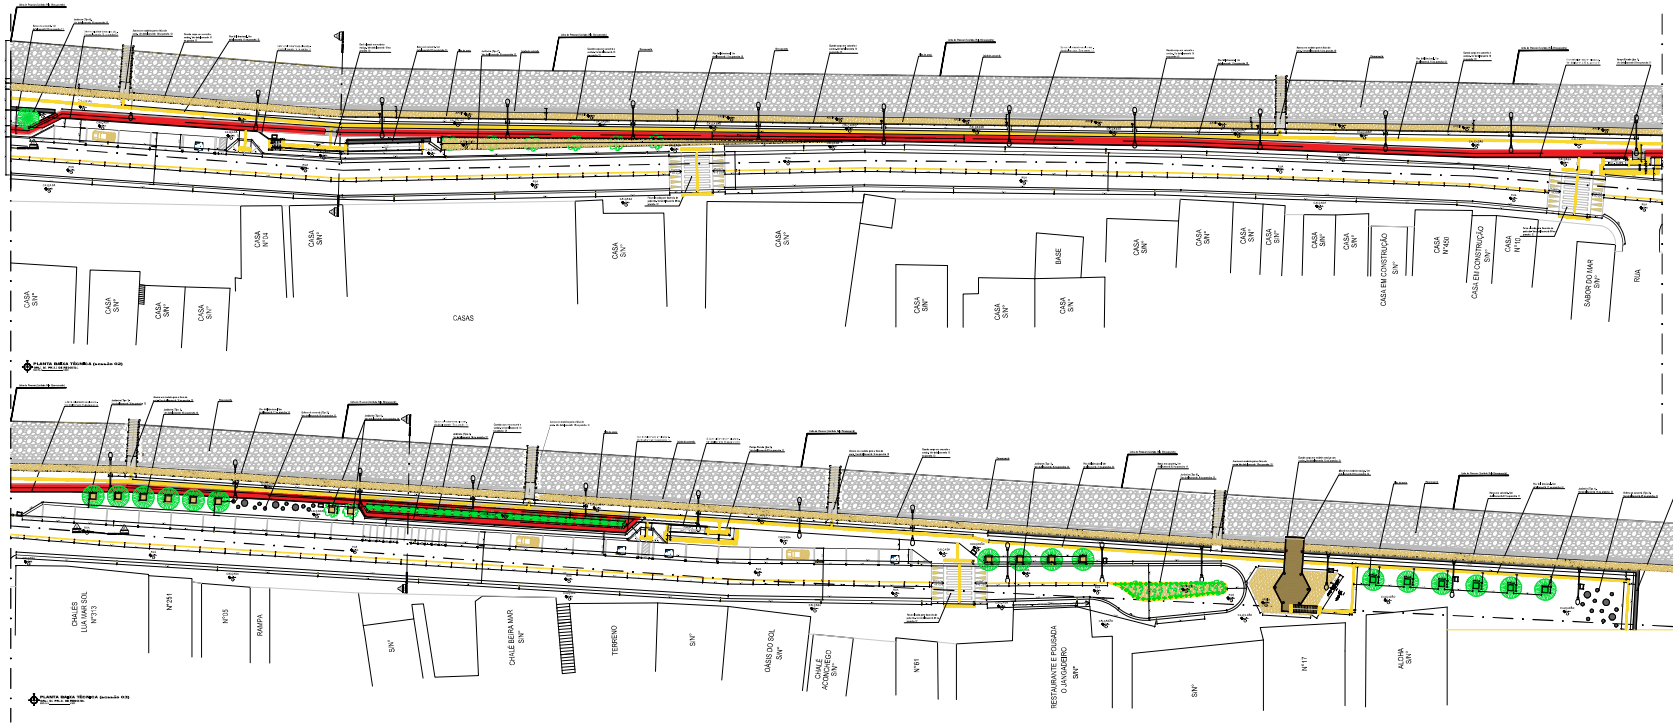

QUANTITATIVOS DA ORLA

Extensão da área de intervenção		809,93m
Pavimentação: Intertravado		4,608,93m²
Concreto cor natural: Calçada (lado residências)		1,661,85m²
Calçada (lado orla)		1,470,05m²
Calçadão		3,152,80m²
Concreto pigmentado: Pista de Cooper		602,52m²
Espaço Boca do Povo		86,60m²
Espaço Jangada	(2x)	41,23m²
Meio Fio		1,523,73m
Tacha Refletiva: Bidirecional		167 und
Monodirecional		87 und
Guia de Balizamento		315,96m
Escada		10 und
Rampa		07 und
Passagem Elevada		07 und
Piso Podotátil: Calçada (lado residências)		35,00m
Calçada (lado orla)		84,21m
Calçadão		875,10m
Escacada de acesso à praia		10 und
Barco de Concreto (2,00mx0,50m)		123 und
Vagas de Estacionamento: Carro		33 und
Moto		15 und
Deficiente		07 und
Idoso		08 und
Lixeira		21 und
Bicicletário (para 05 bicicletas)		04 und
Esferas Interativas: Ø 1m		12 und
Ø 0,50m		40 und
Equipamentos do Playground: Escorregador		02 und
Escada Horizontal e Vertical		01 und
Carrossel		01 und
Gangorra Dupla		01 und
Balanço Duplo		02 und
Equipamentos da Academia: Simulador de Remo Individual		03 und
Rotação Diagonal Dupla		04 und
Alongador com três alturas		02 und
Simulador de Caminhada Triplo		02 und
Surf Duplo		08 und
Poste: Metálico cônico reto flangeado h:10m para 02 luminárias decorativas		44 und
De acesso em concreto armado, duplo T, H = 7,00m		08 und

ÁREA DE CARIMBOS E ASSINATURAS:

PROPRIETÁRIO:

ARQUITETO:

ENGENHEIRO RESPONSÁVEL:

PROJETO: PROJETO DE URBANIZAÇÃO DA PRAIA DA REDONDA

ENDEREÇO: PRAIA DA REDONDA, ICAPUÍ/CE

ASSUNTO: PROJETO EXECUTIVO | CONTEÚDO: PLANTA BAIXA - TECNICA

COORDENAÇÃO: | DESENHO PROJETO: | FRANCHA: 04/14

DATA: FEVEREIRO/2022 | ESCALA: INDICADA