




CORTE HORIZONTAL (sessão 01)
 ESCALA: 1:1000

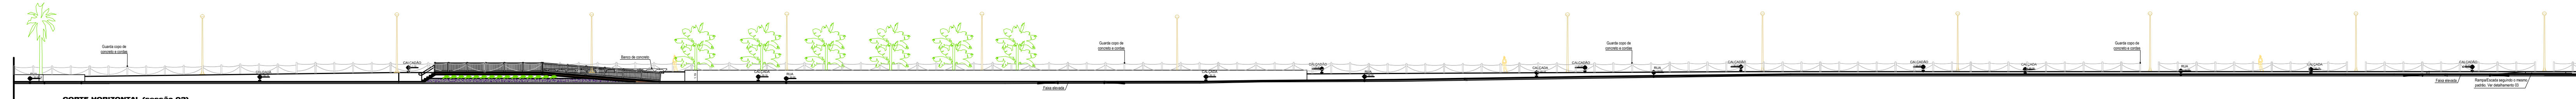


CORTE HORIZONTAL (sessão 02)
 ESCALA: 1:1000

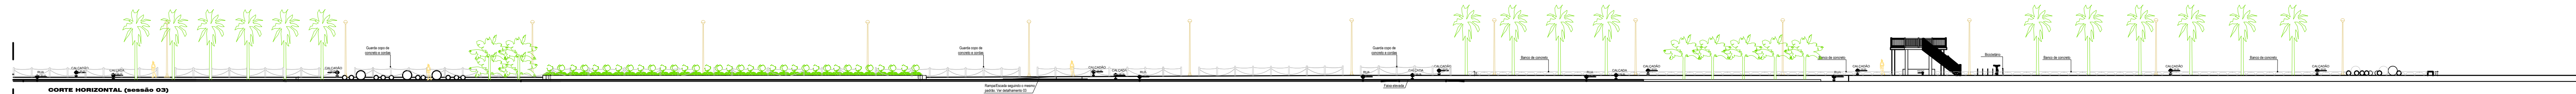


CORTE HORIZONTAL (sessão 03)
 ESCALA: 1:1000

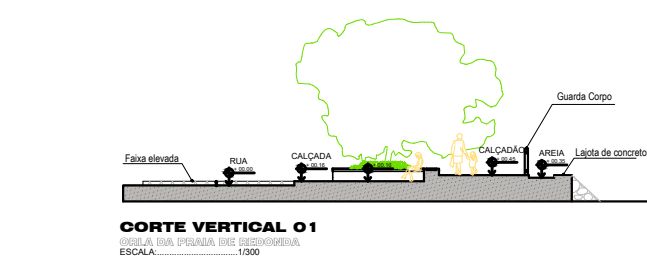

CORTE VERTICAL 01
 ESCALA: 1:100

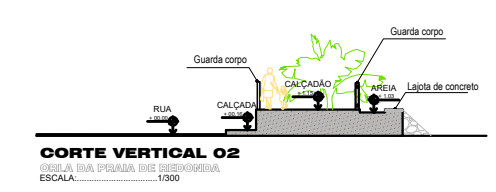

CORTE VERTICAL 02
 ESCALA: 1:100

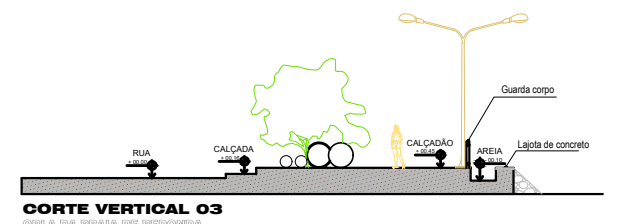

CORTE VERTICAL 03
 ESCALA: 1:100

ÁREA DE CARIMBOS E ASSINATURAS:

PROPRIETÁRIO: _____

ARQUITETO: _____

ENGENHEIRO RESPONSÁVEL: _____

PROJETO: PROJETO DE URBANIZAÇÃO DA PRAIA DA REDONDA	
ENDEREÇO: PRAIA DA REDONDA, ICAPUI/CE	
ASSUNTO: PROJETO EXECUTIVO	CONTEÚDO: CORTES
COORDENAÇÃO: _____	DESENHO PROJETO: _____
DATA: FEVEREIRO/2022	ESCALA: INDICADA
PRANCHA: 10/14	