






DETALHAMENTO 06: BICICLETÁRIO

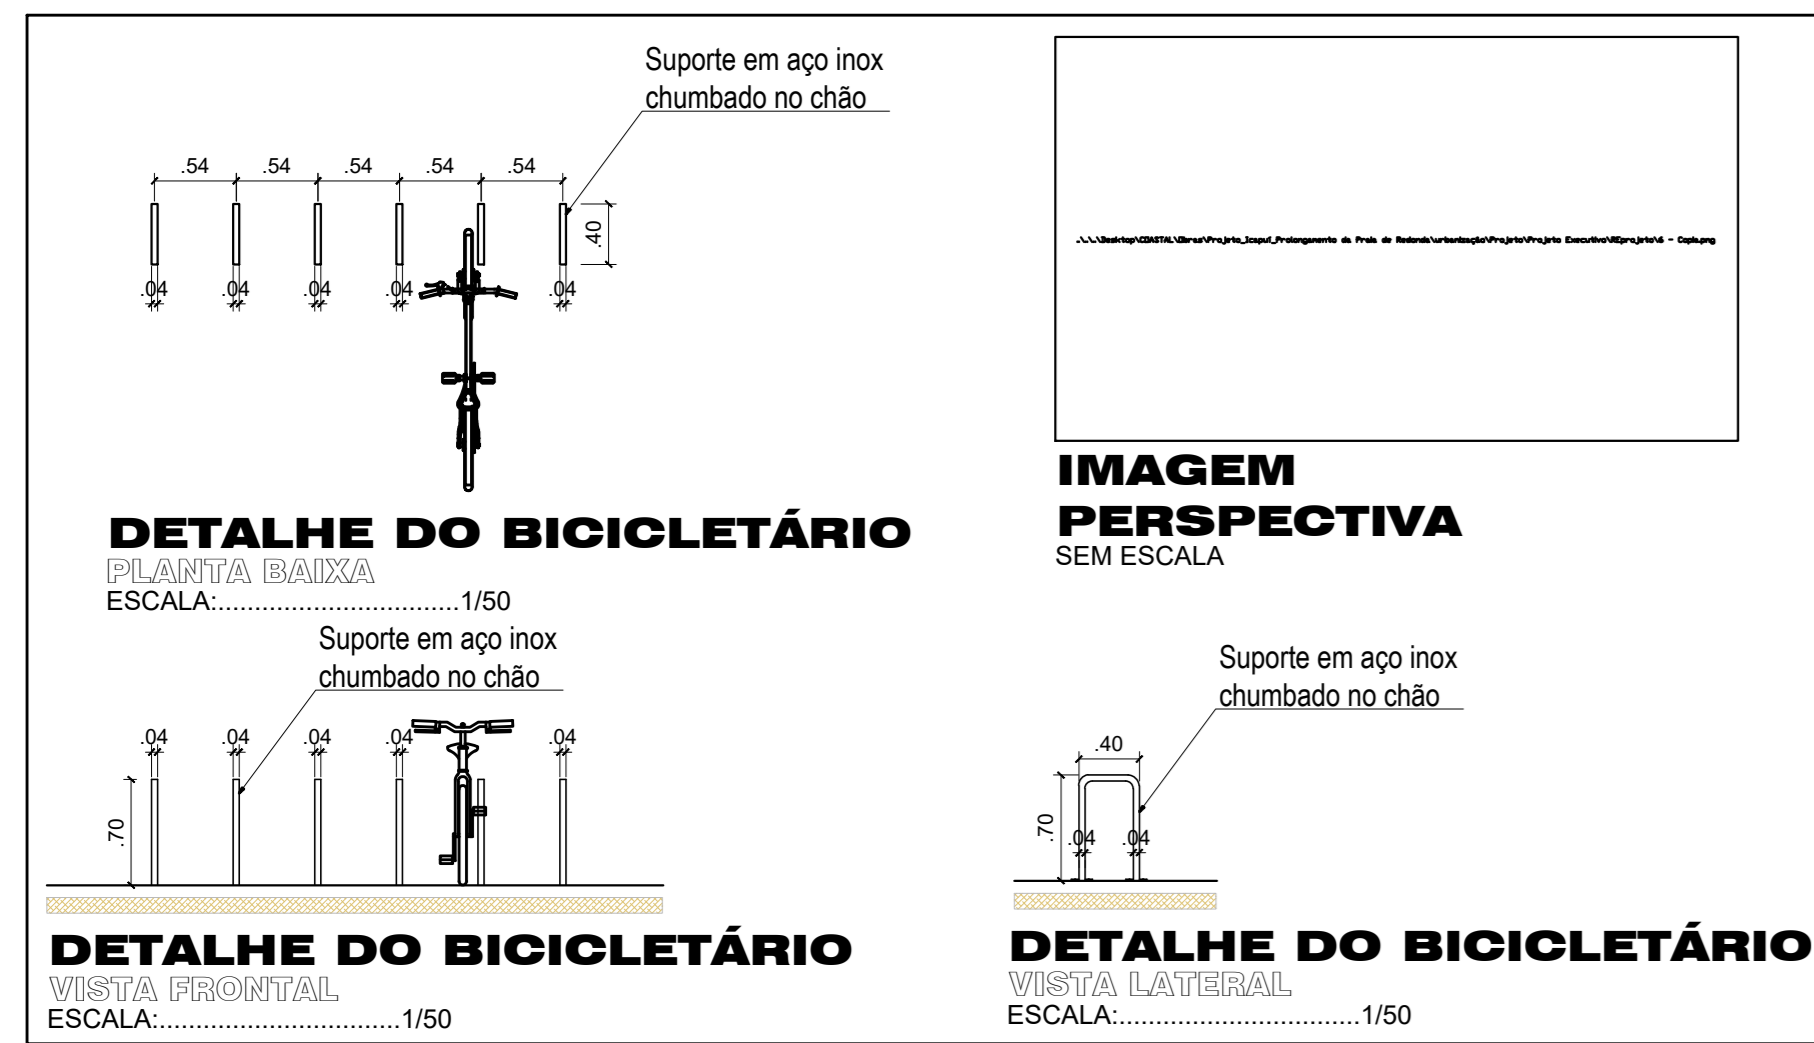



DETALHAMENTO 16: JARDINEIRA

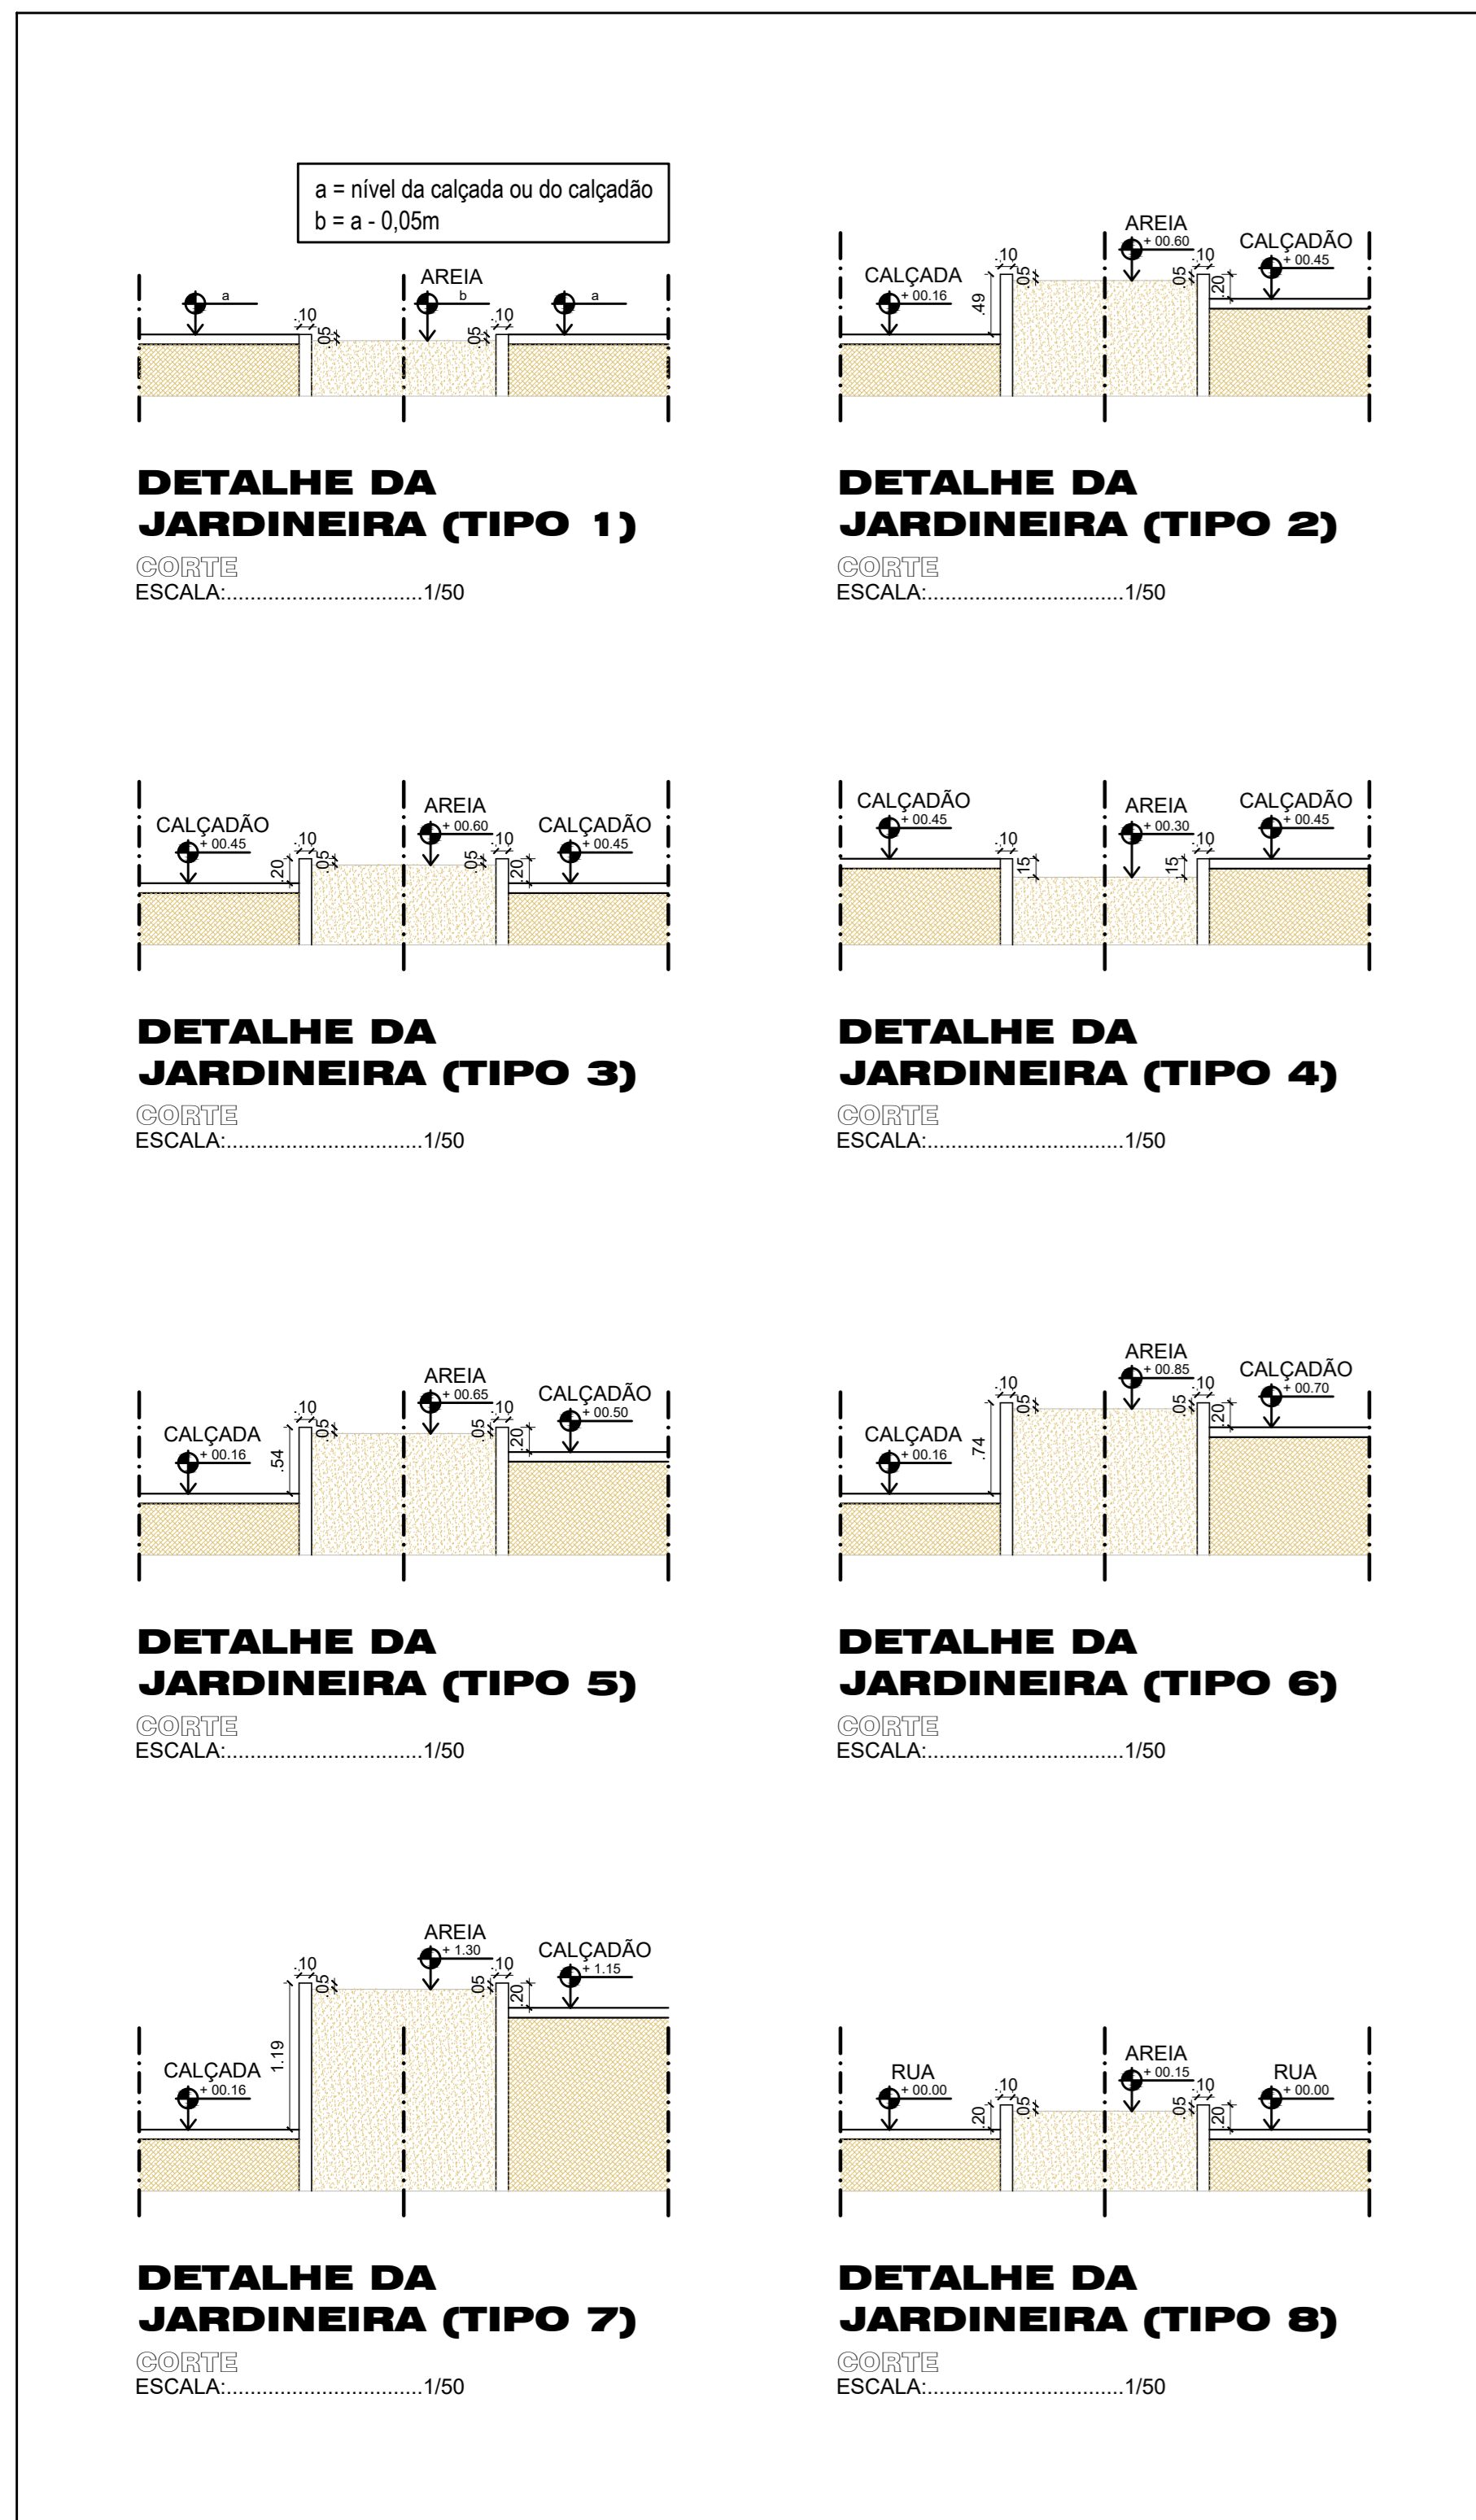

DETALHAMENTO 09: MIRANTE

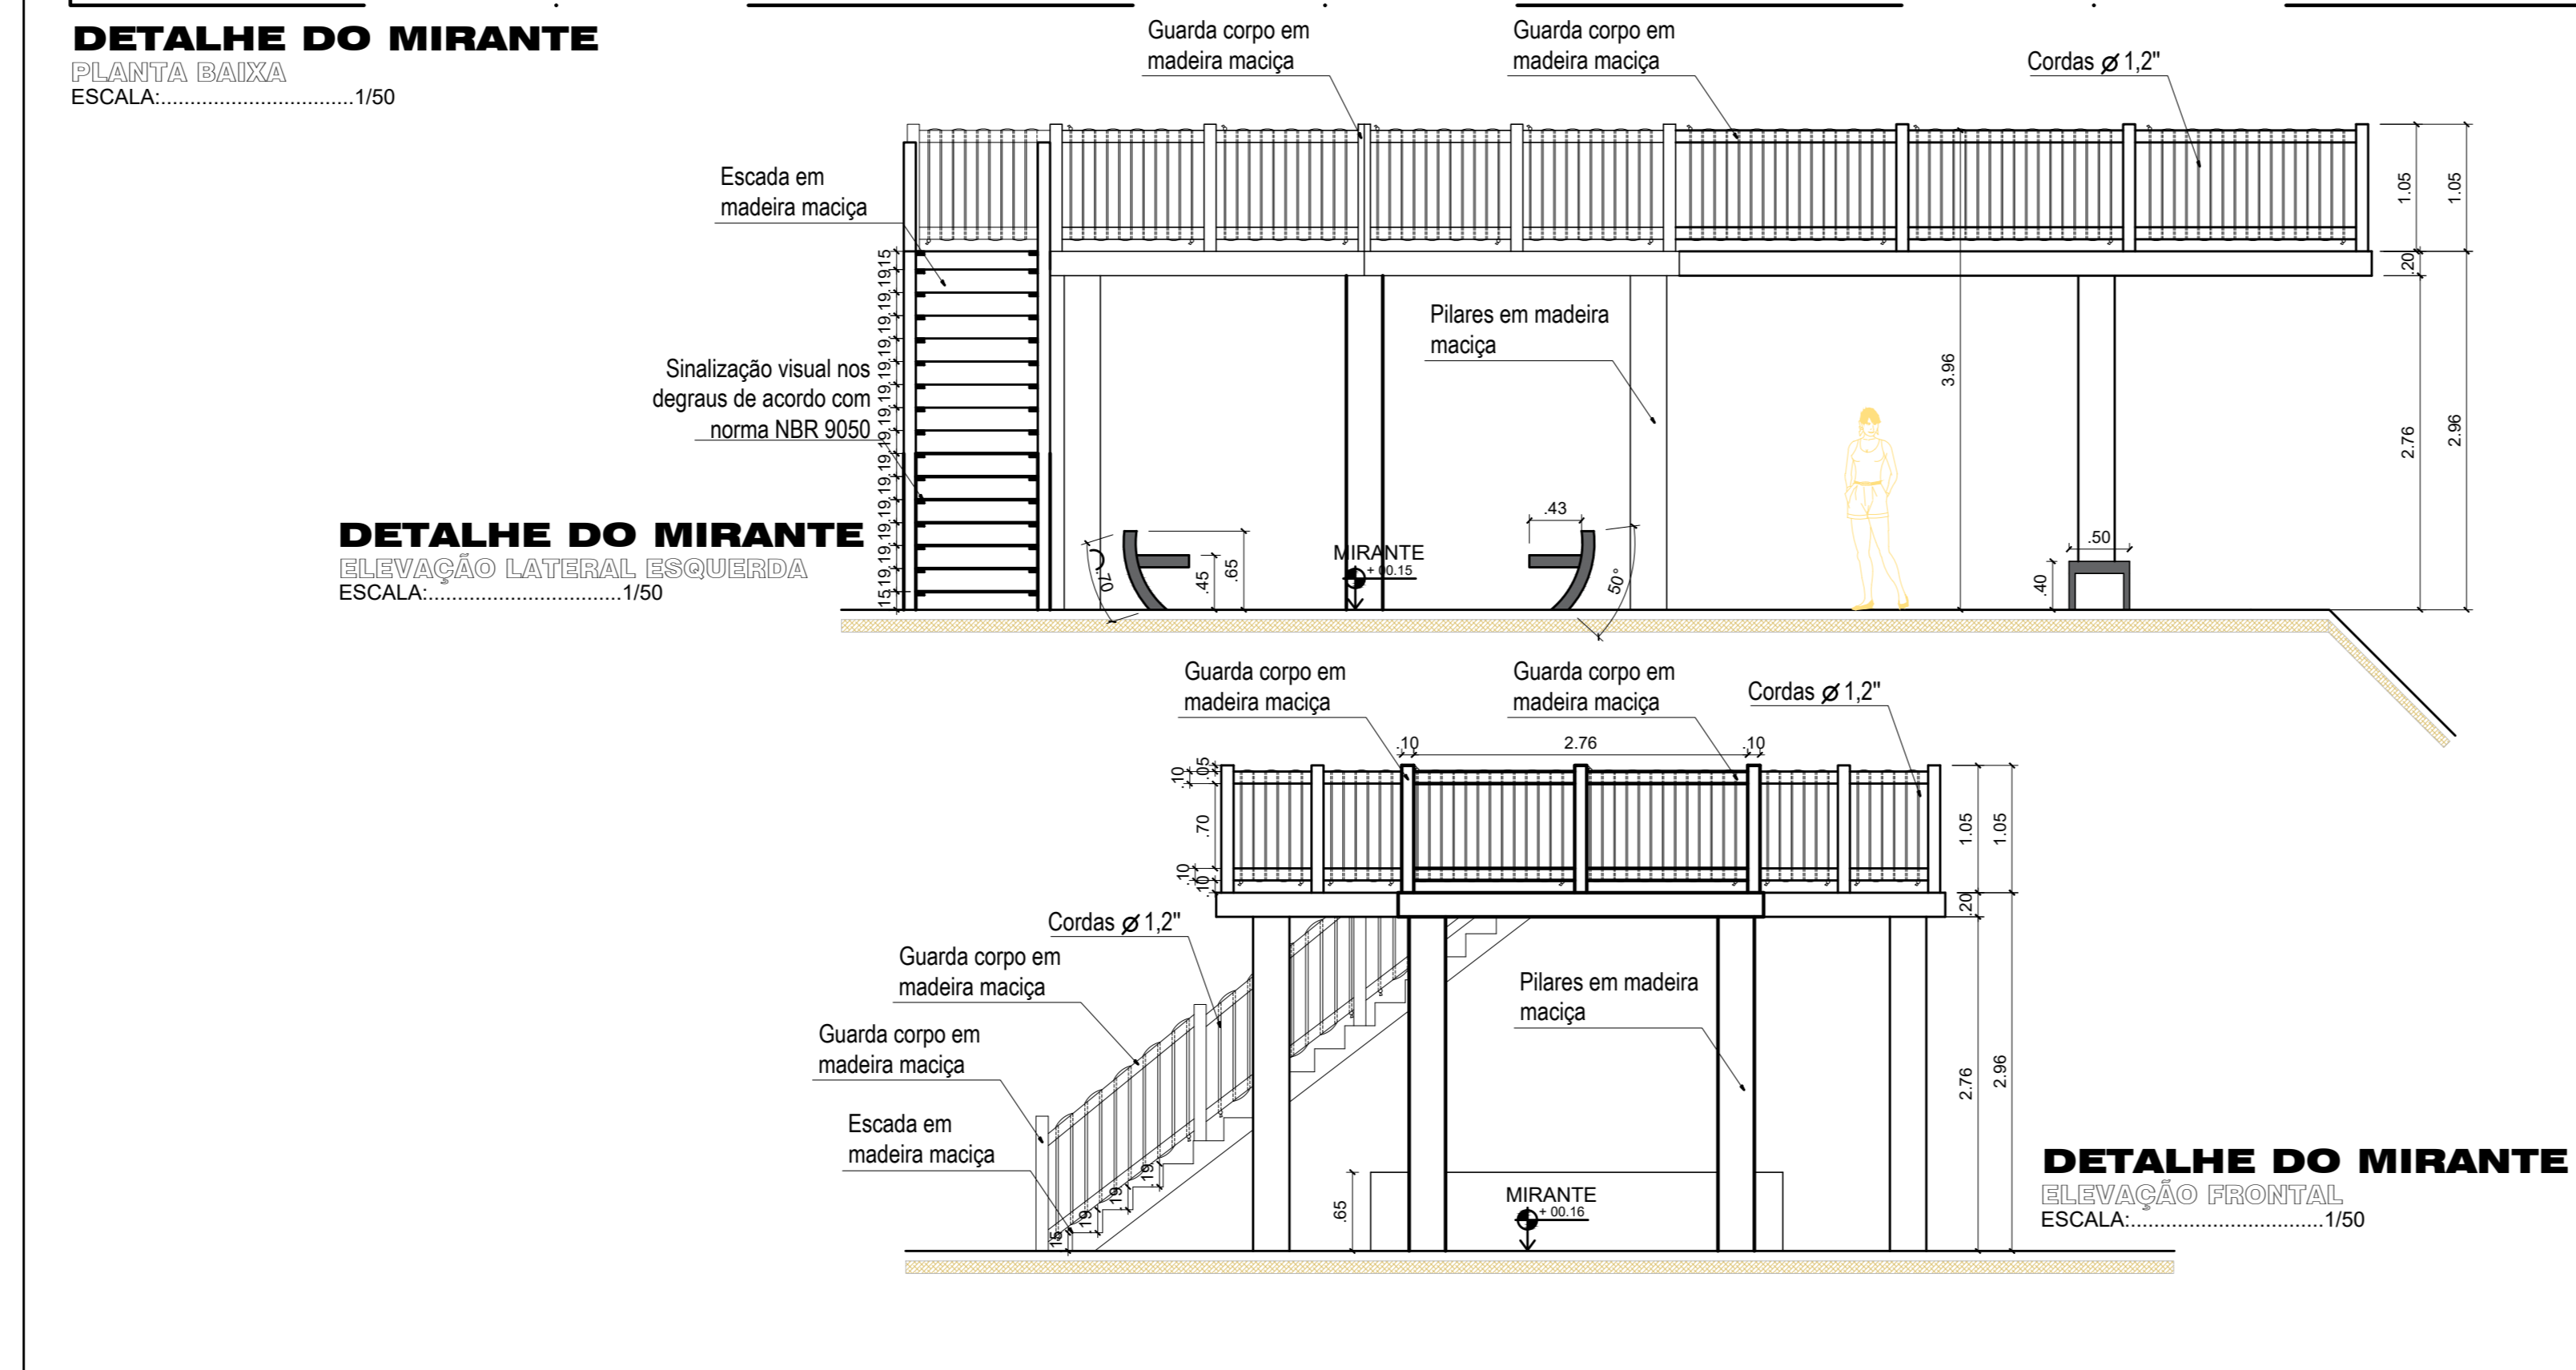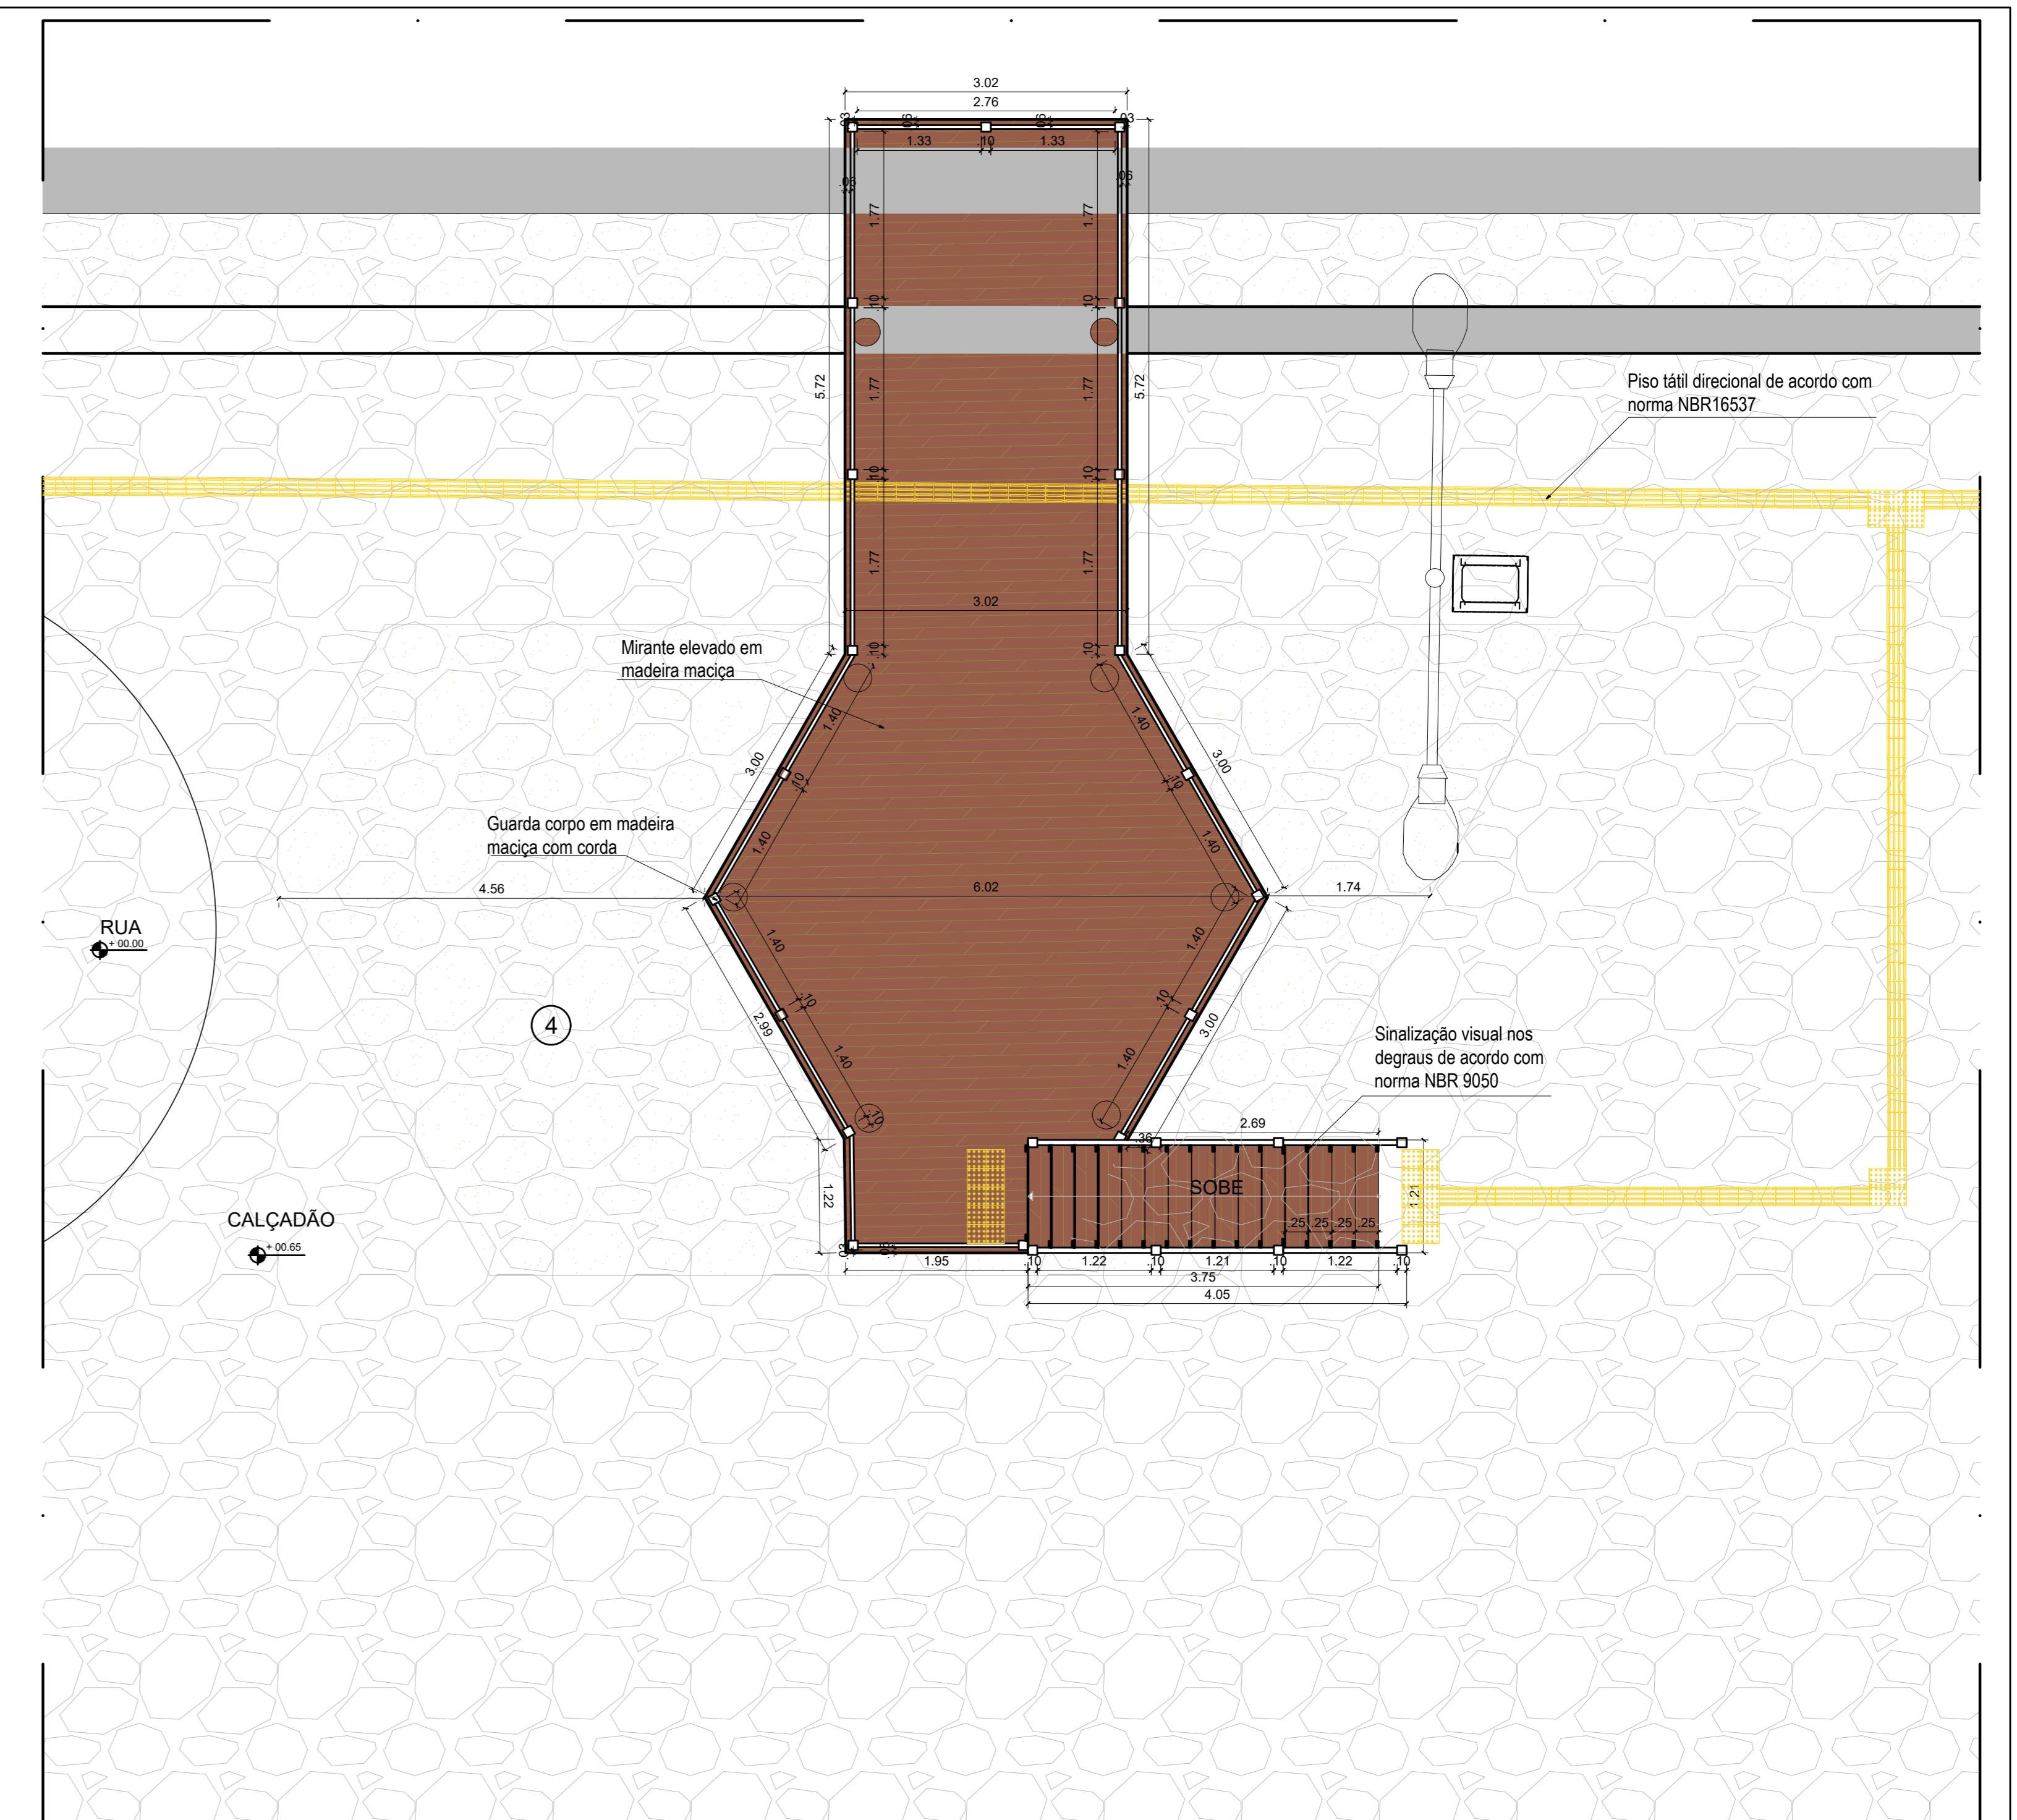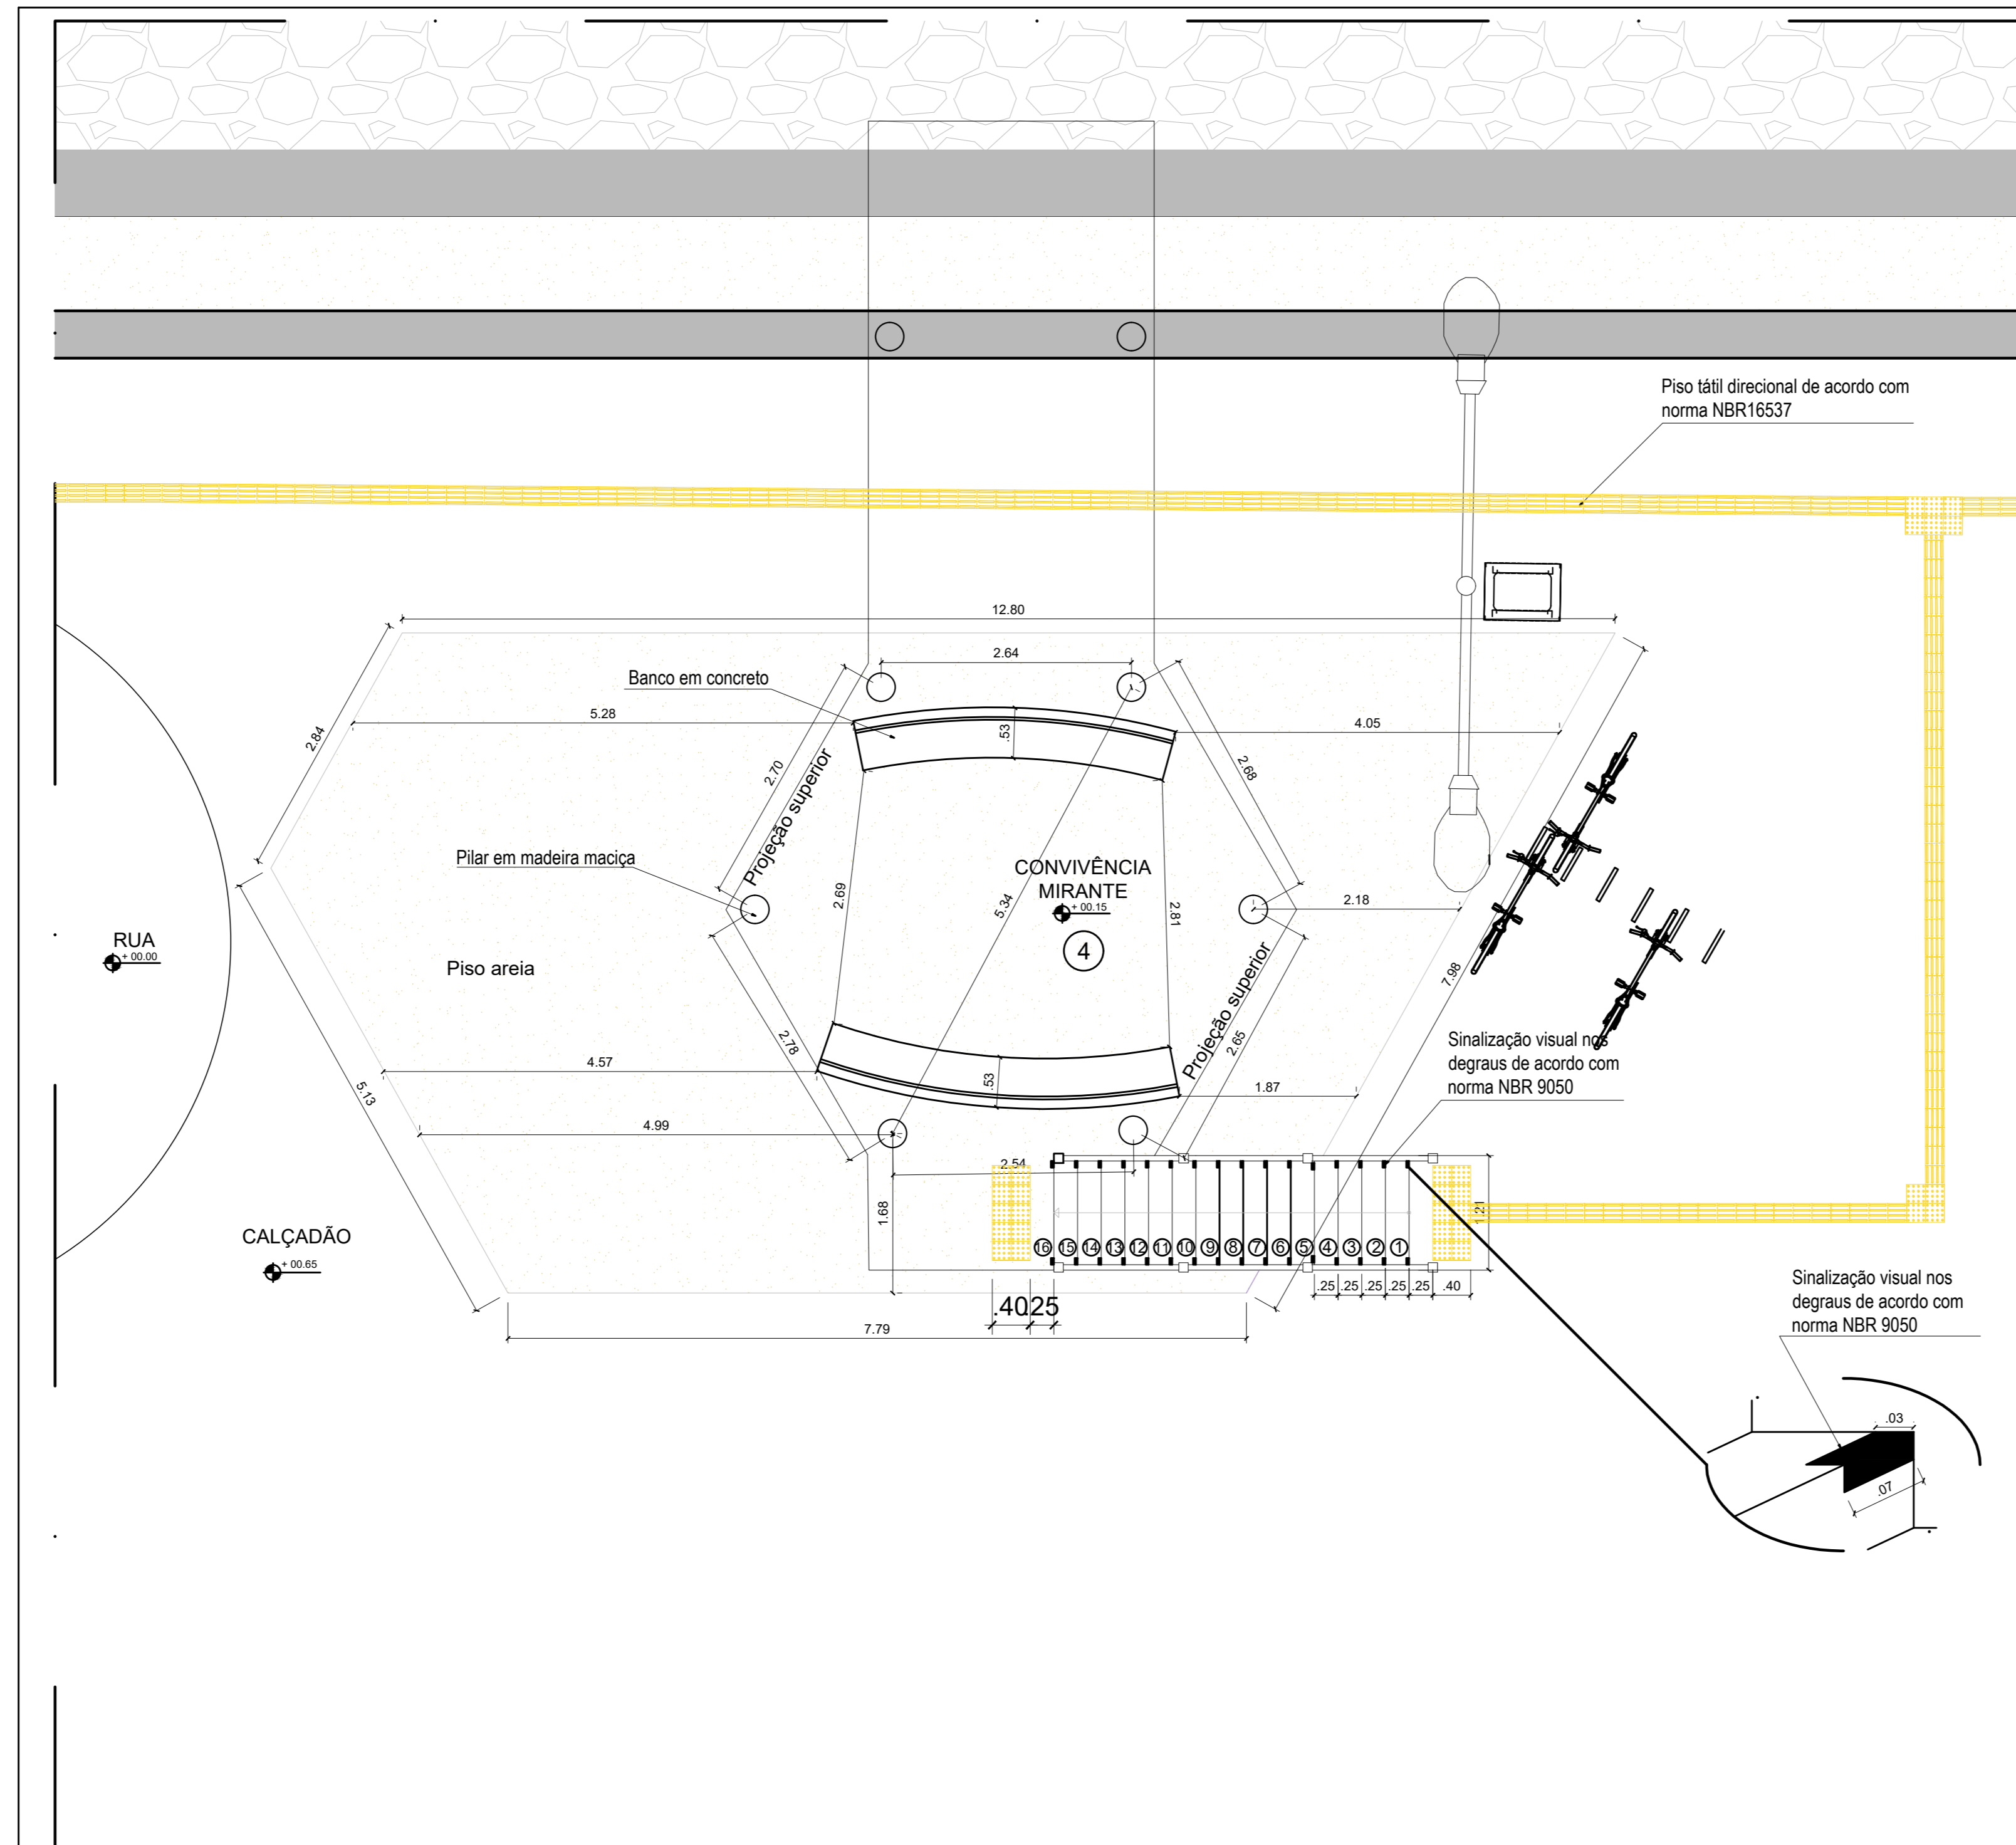

DETALHAMENTO 08: FAIXA ELEVADA

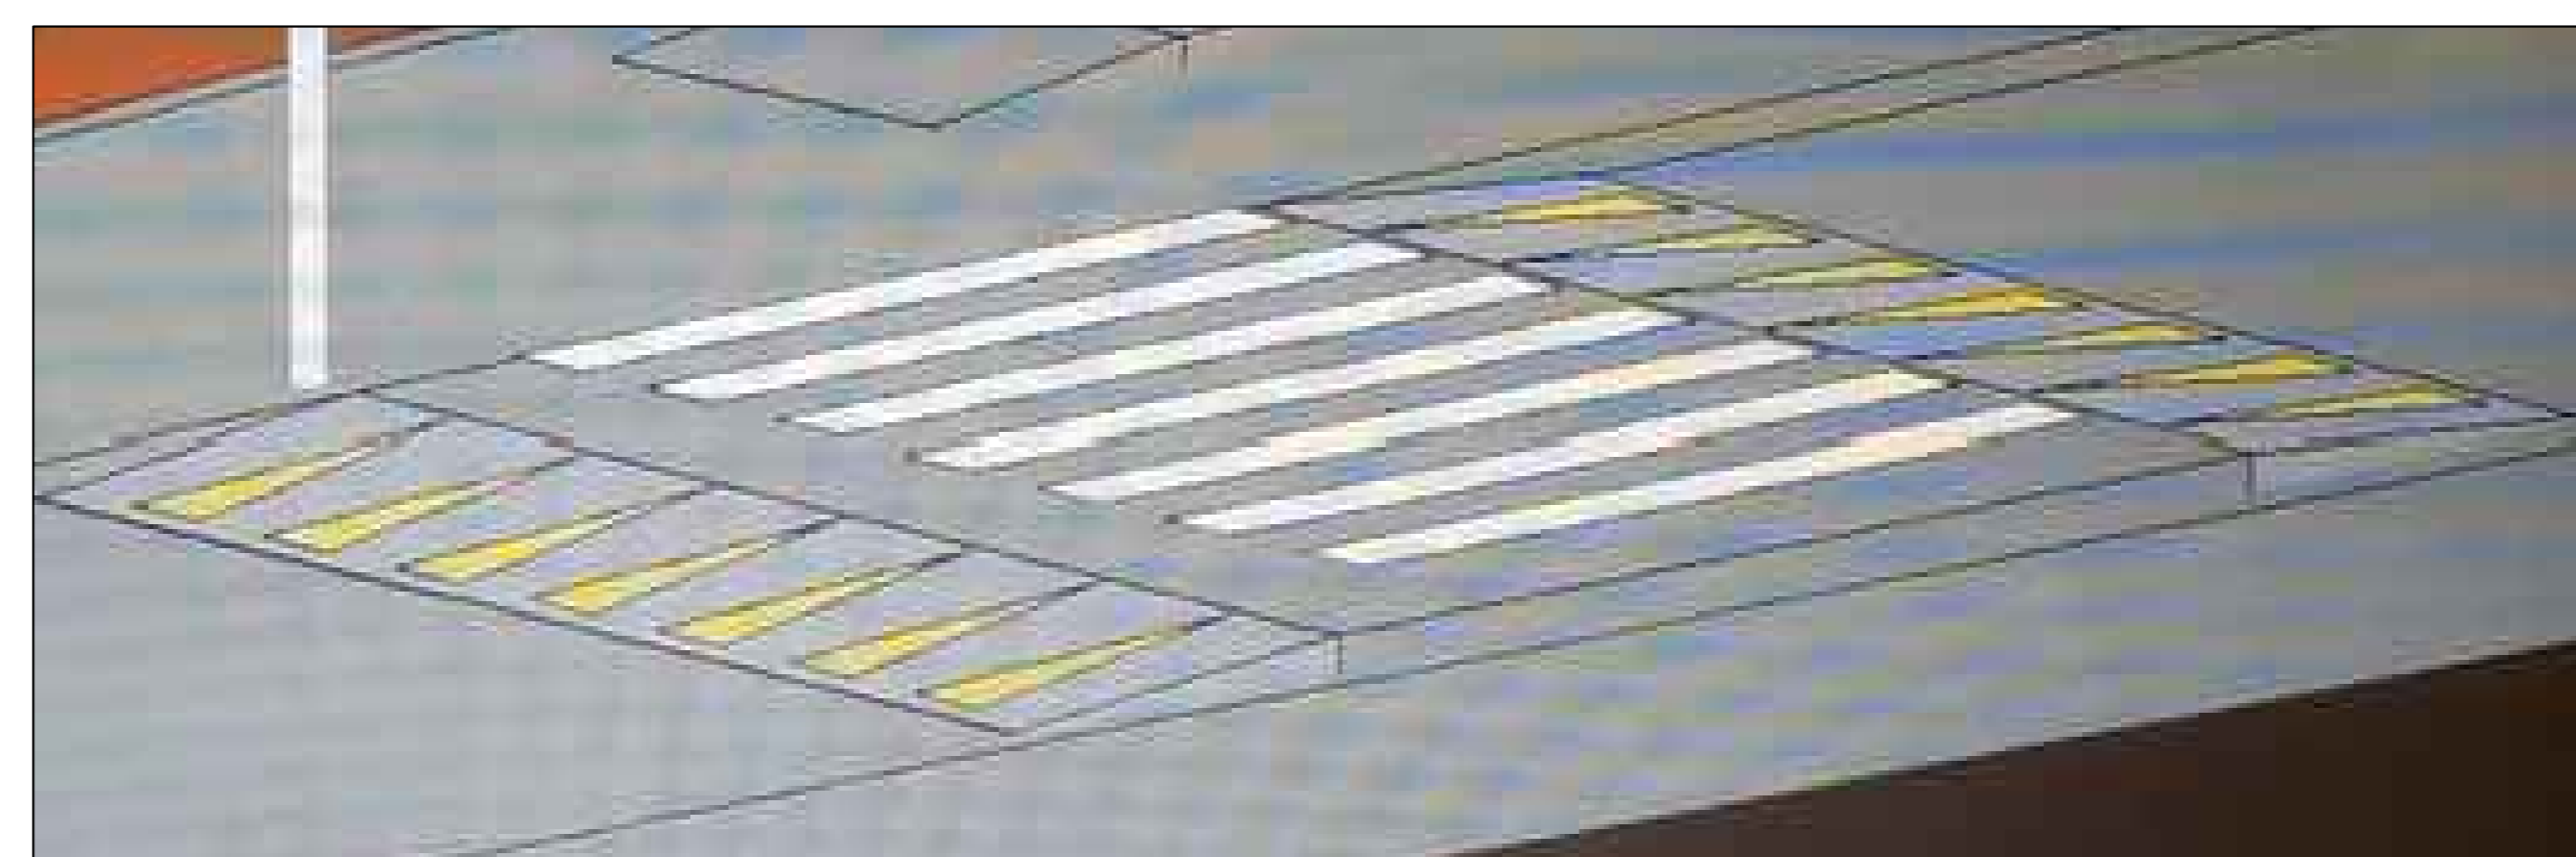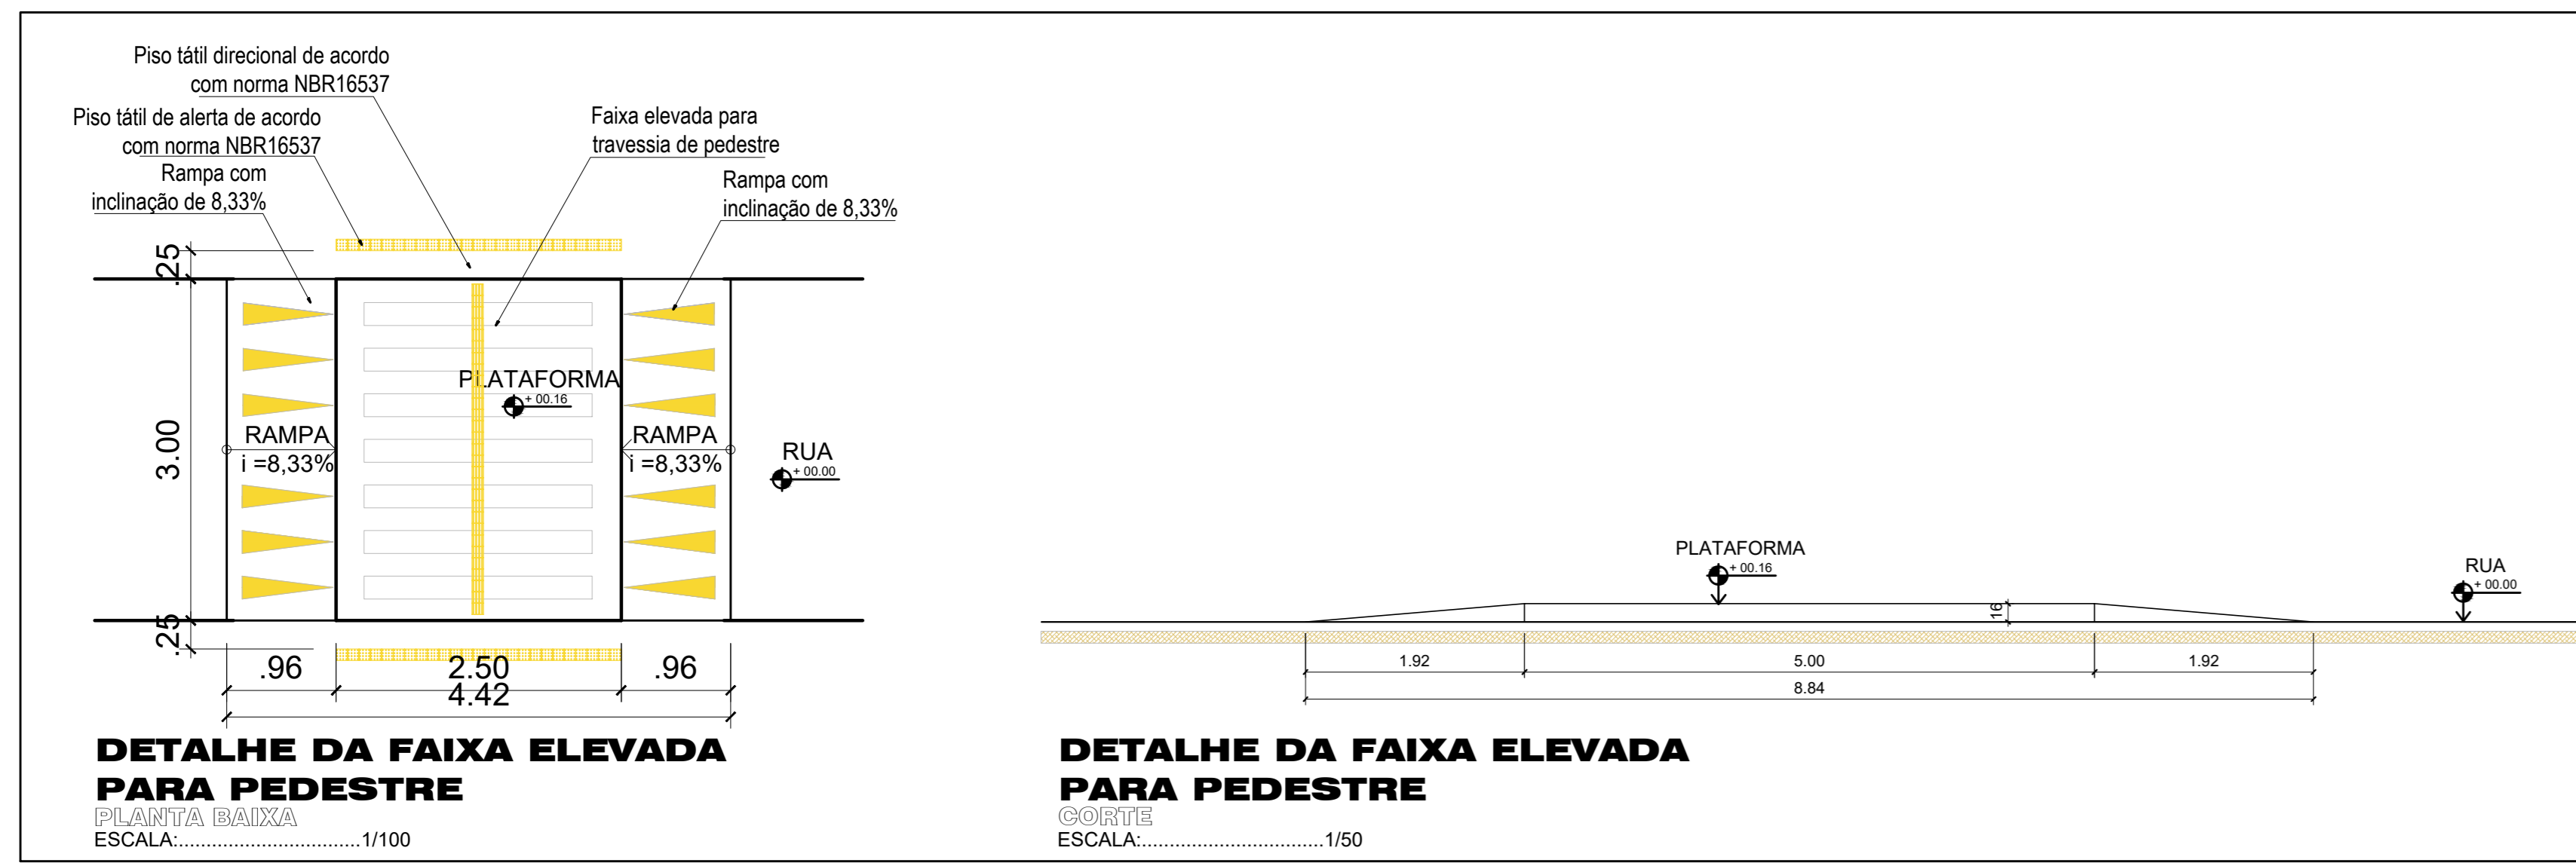

ÁREA DE CARIMBOS E ASSINATURAS:	
PROPRIETÁRIO:	
ARQUITETO:	
ENGENHEIRO RESPONSÁVEL:	
PROJETO: PROJETO DE URBANIZAÇÃO DA PRAIA DA REDONDA	
ENDEREÇO: PRAIA DA REDONDA, ICAPUIÇE	
ASSUNTO: PROJETO EXECUTIVO	CONTEÚDO: DETALHAMENTO
COORDENAÇÃO: DESENHO PRODUZIDO:	FRANCA:
DATA: FEVEREIRO/2022	ESCALA: INDICADA