




DETALHAMENTO 10: DECK ELEVADO

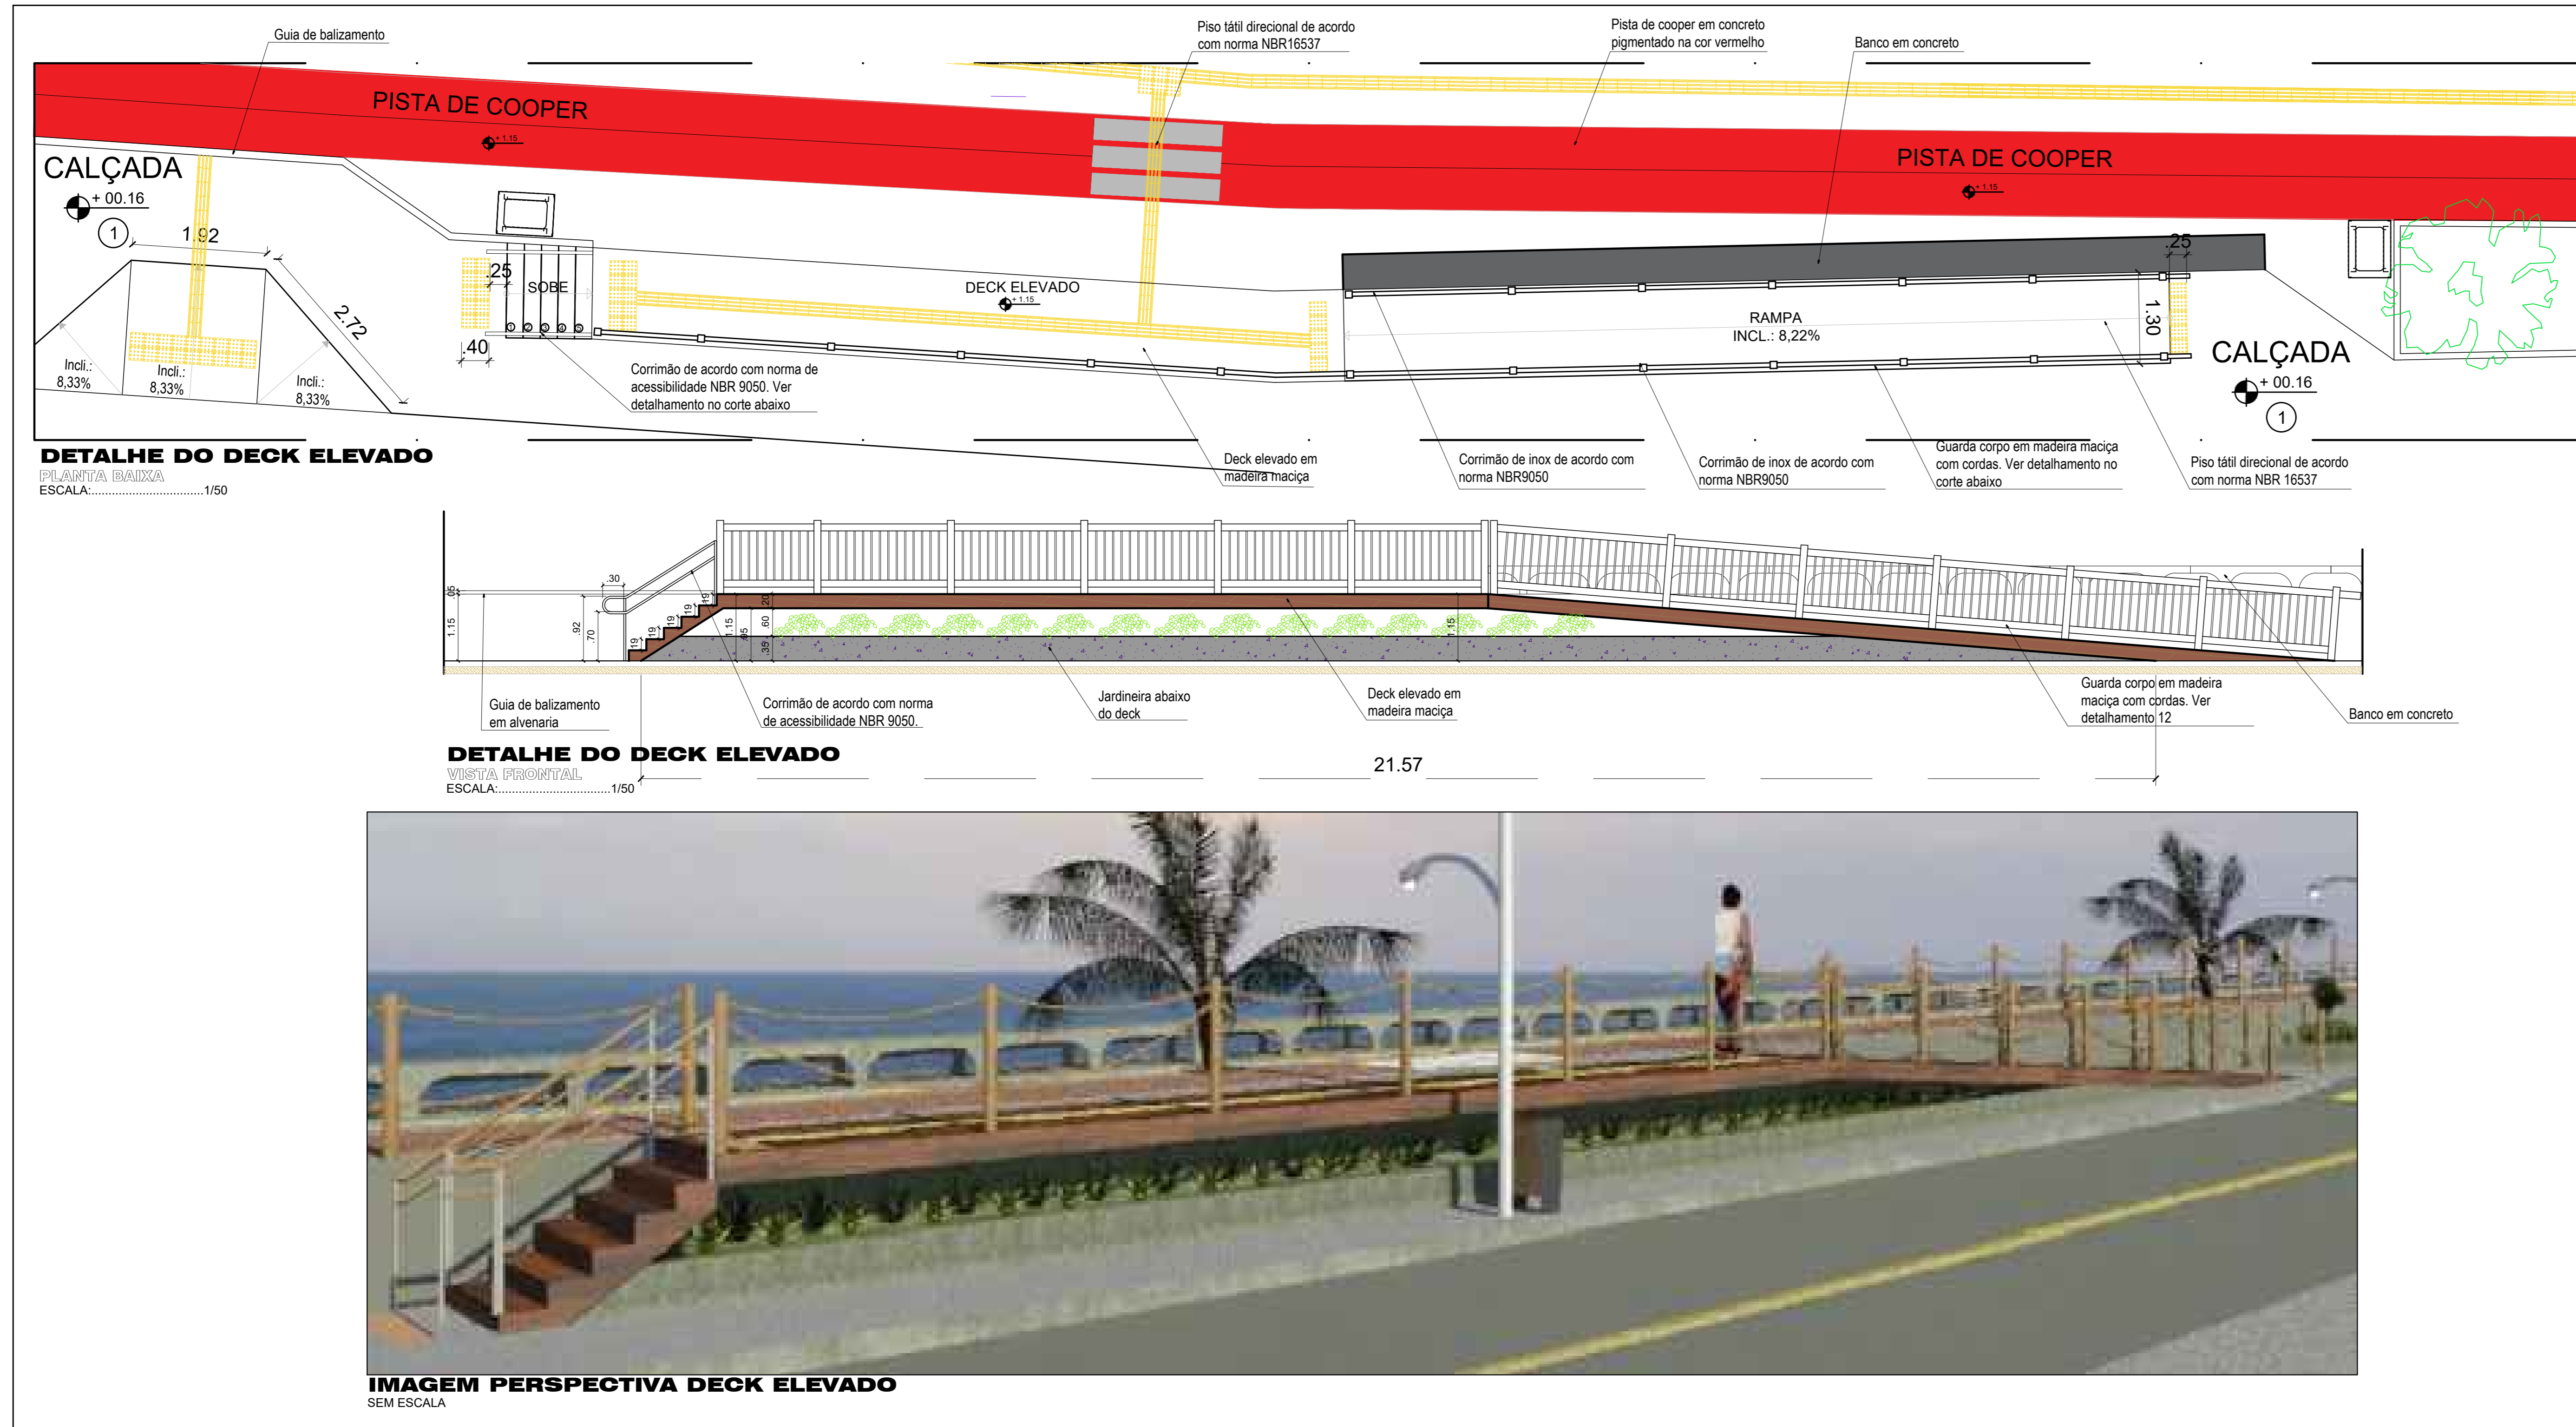


DETALHAMENTO 12: DO CERCADO

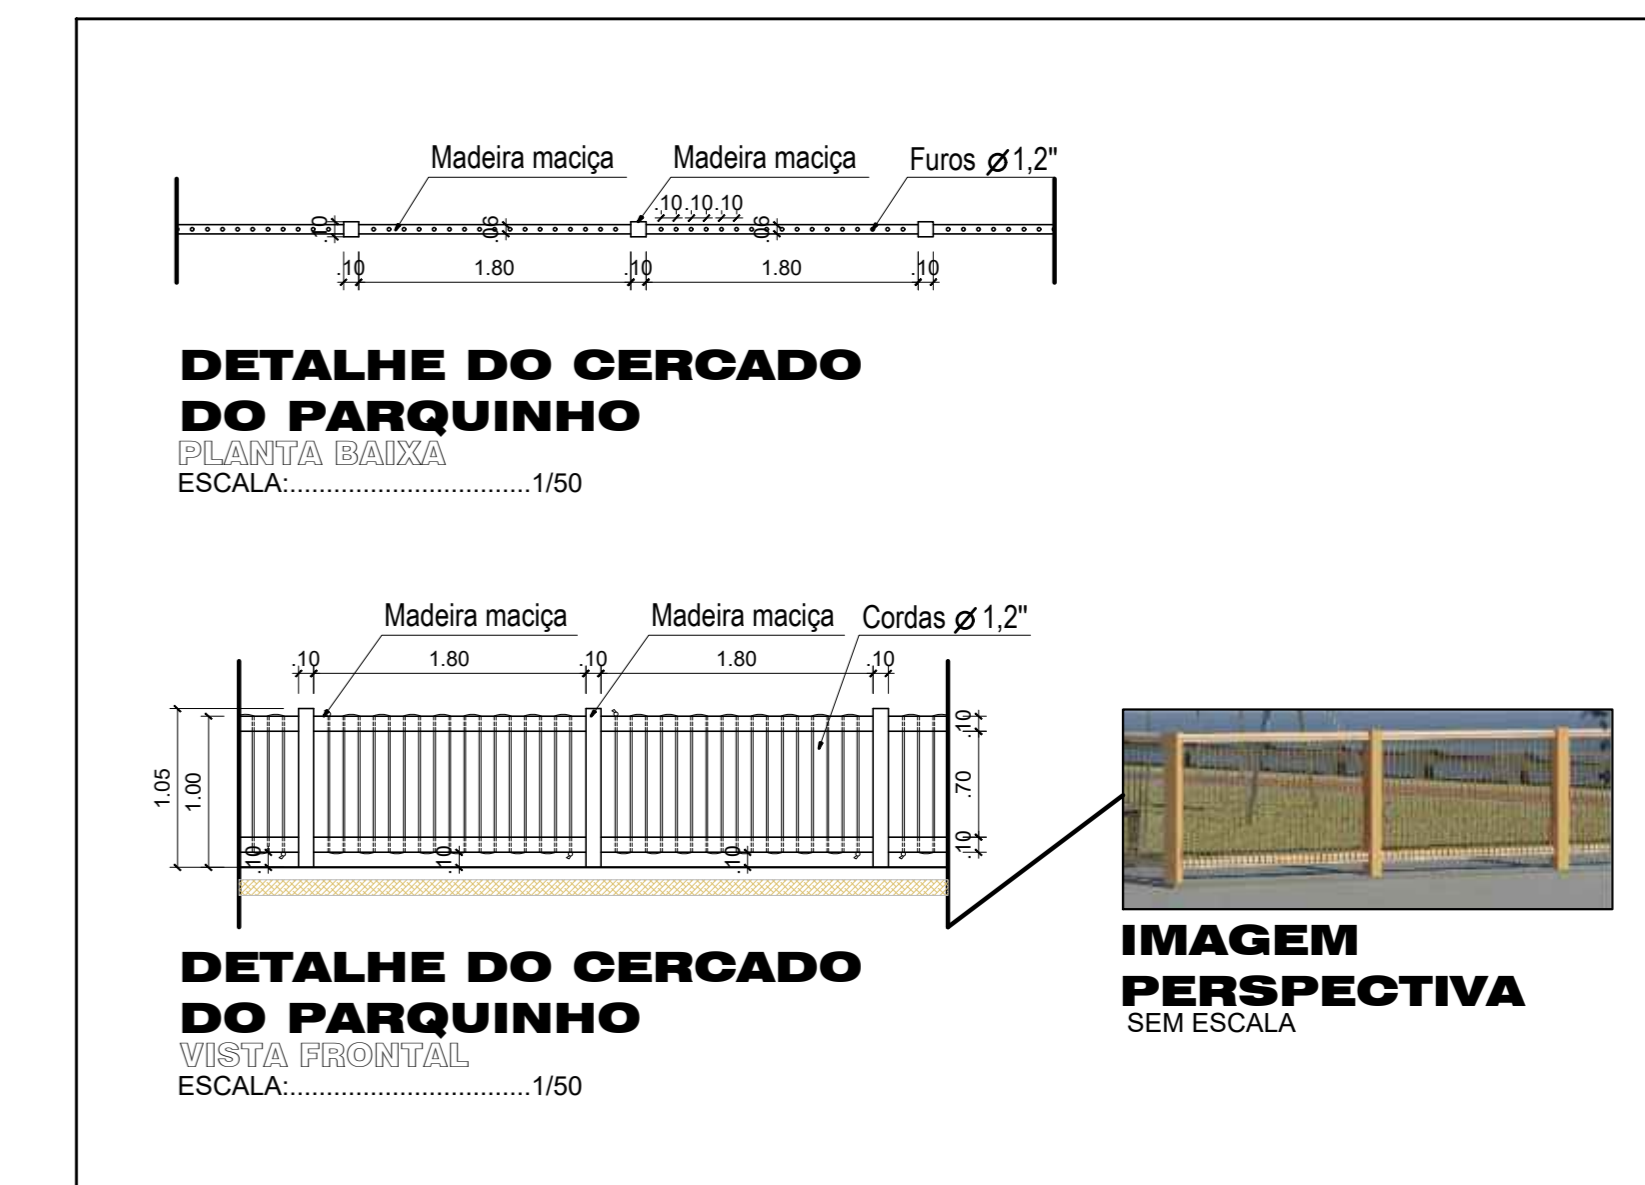


DETALHAMENTO 13: GUARDA CORPO

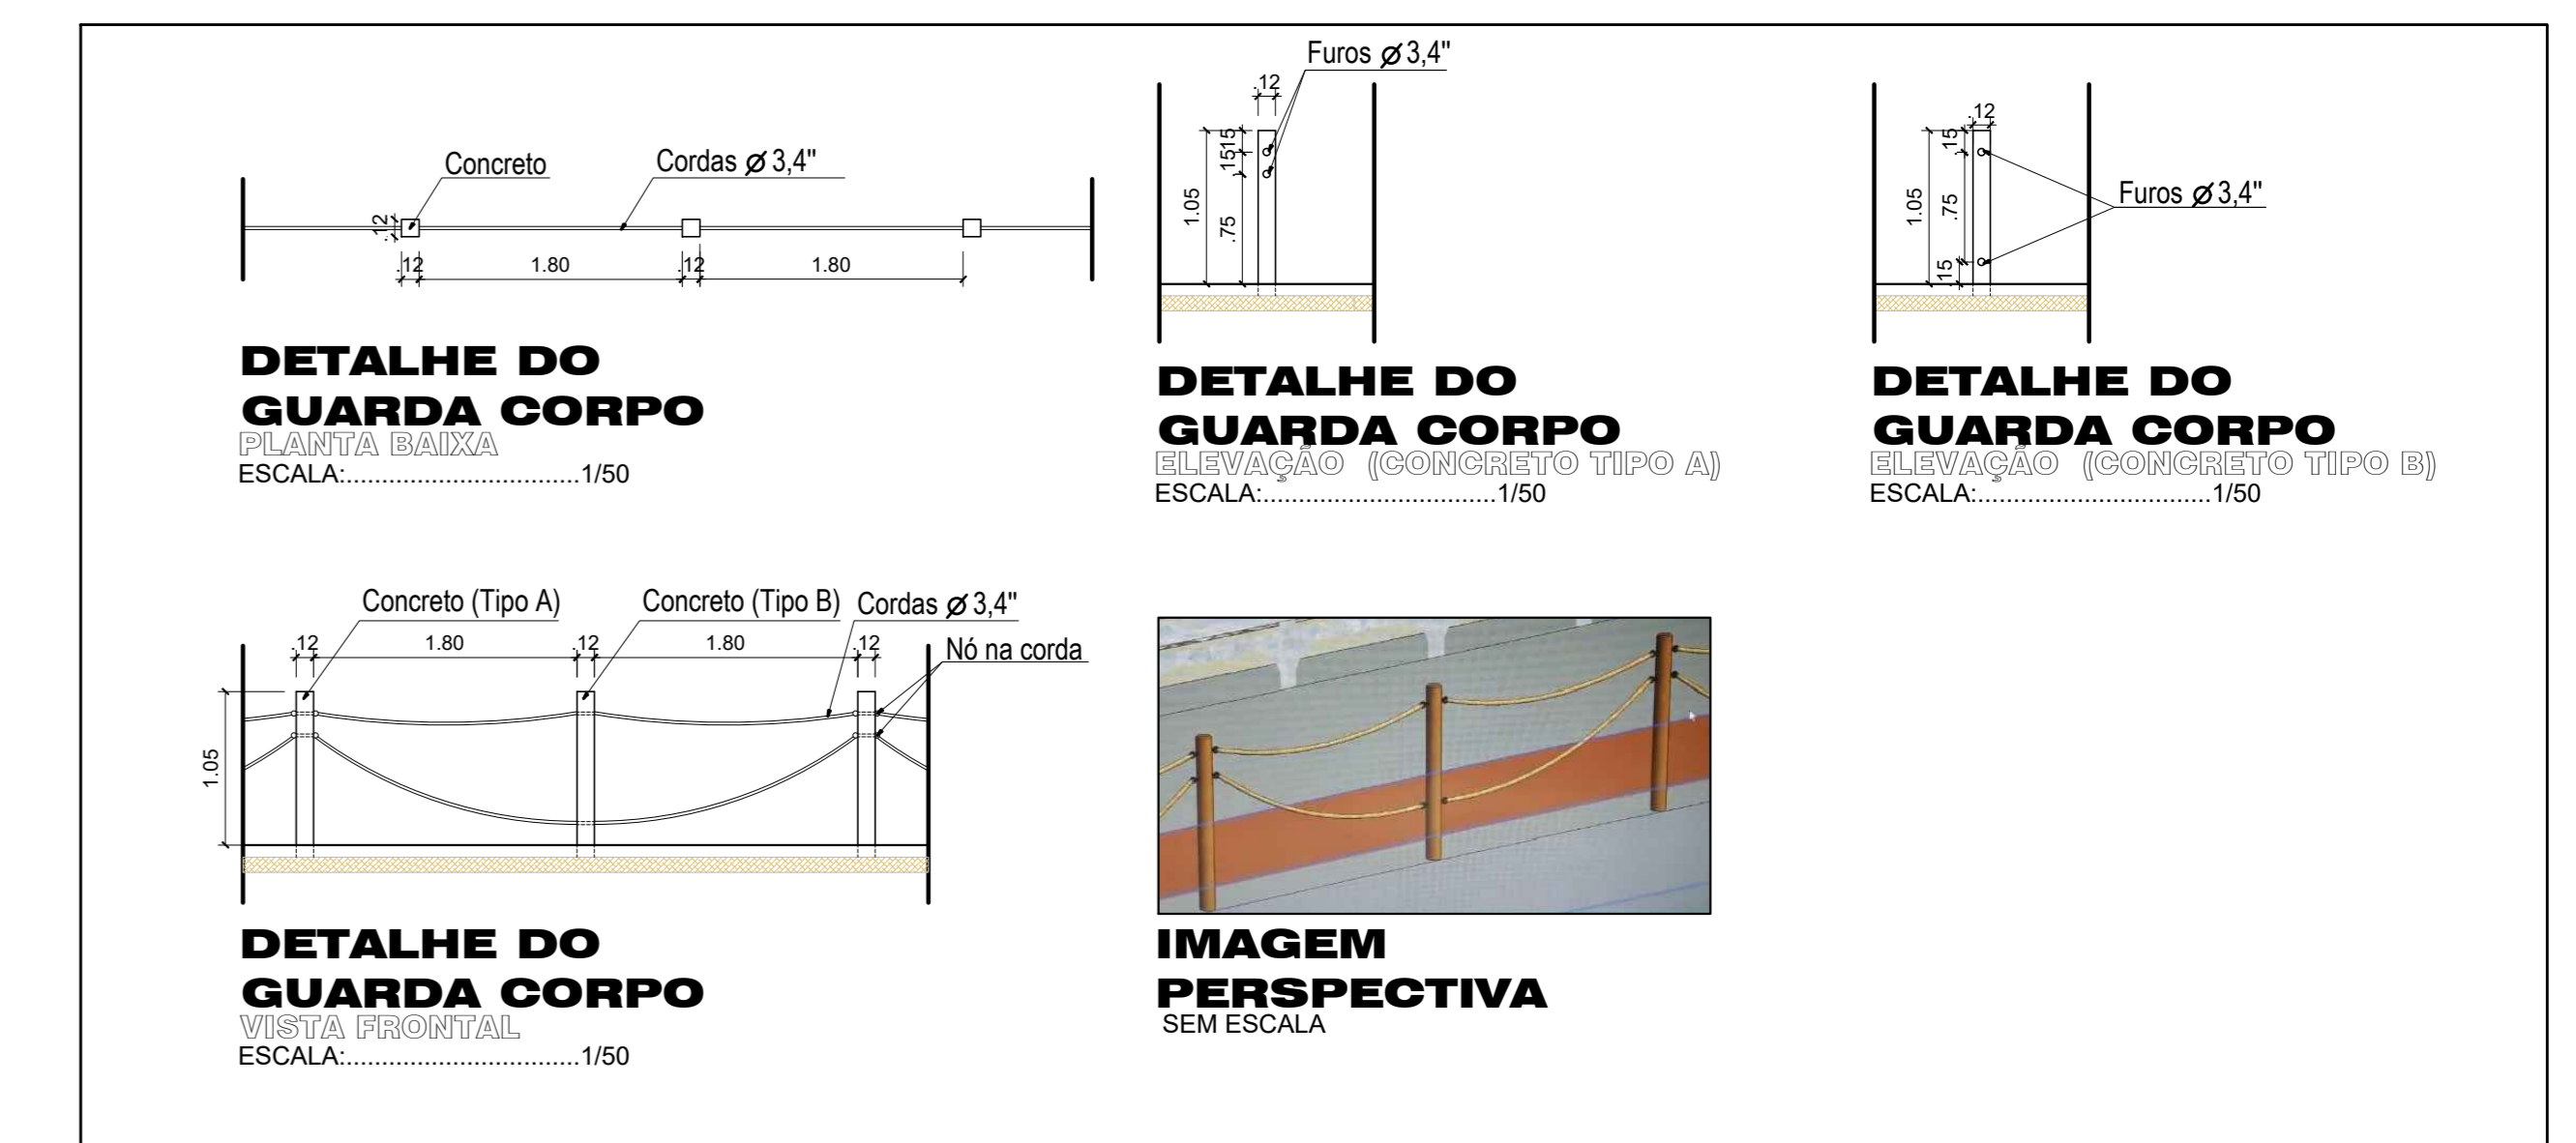


DETALHAMENTO 11: PISO TÁTIL

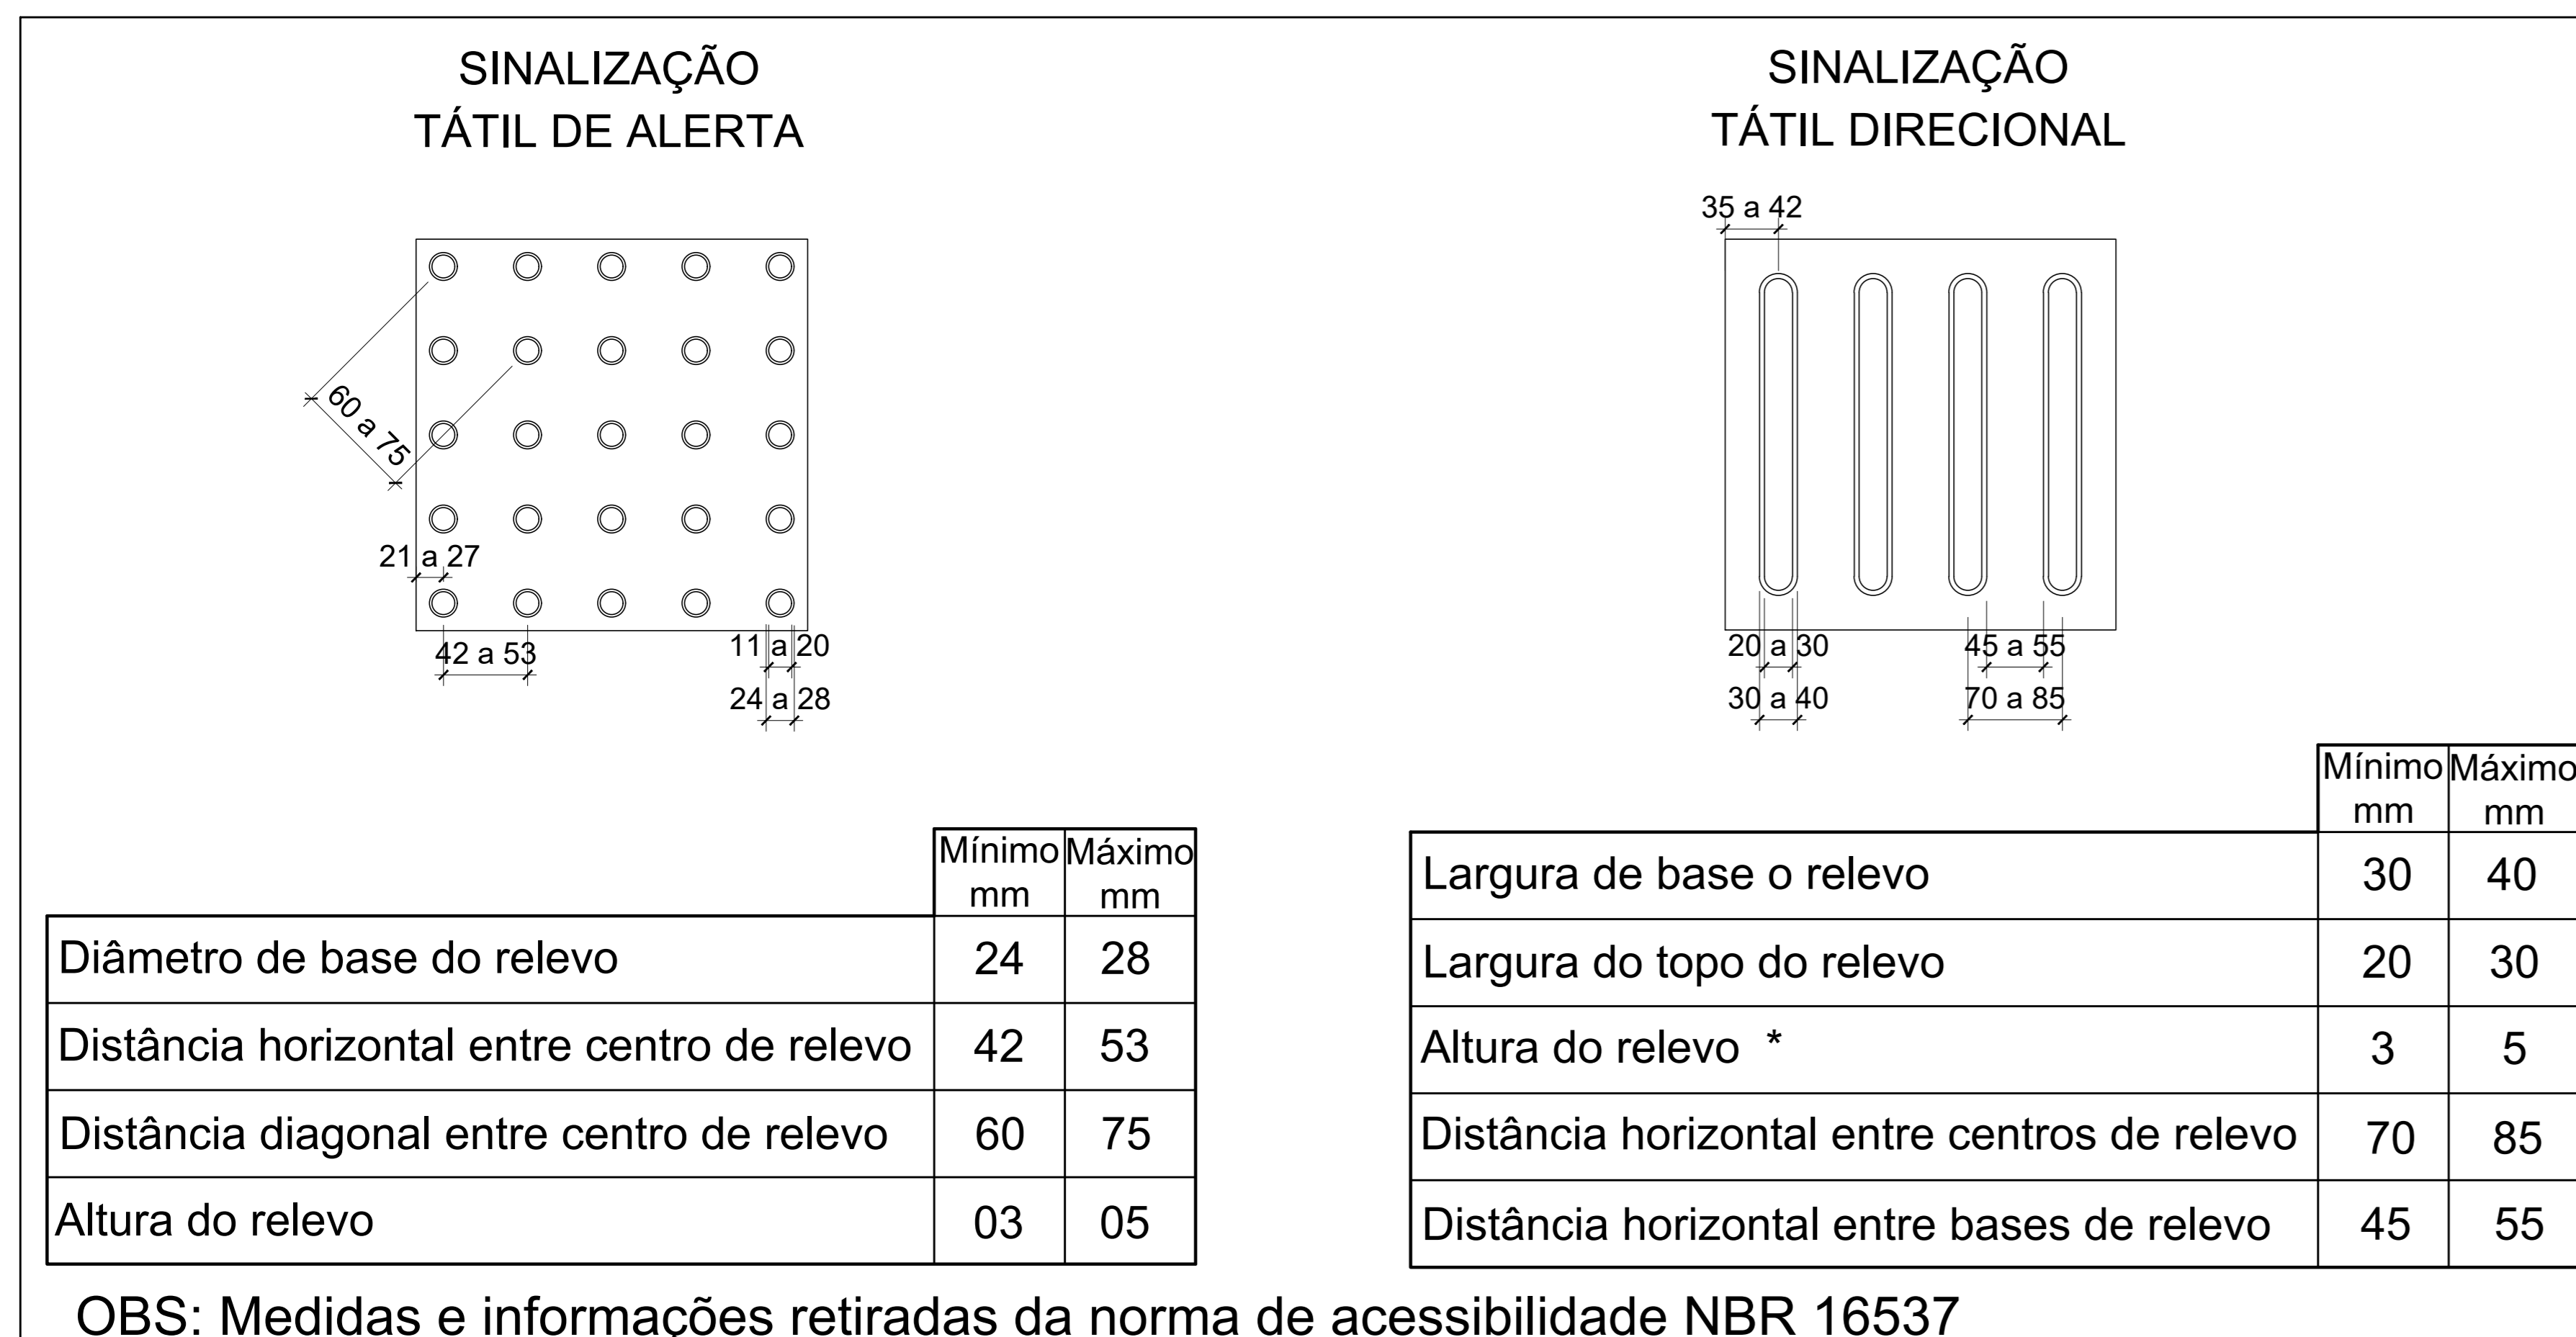

DETALHAMENTO 14: ACESSO À PRAIA

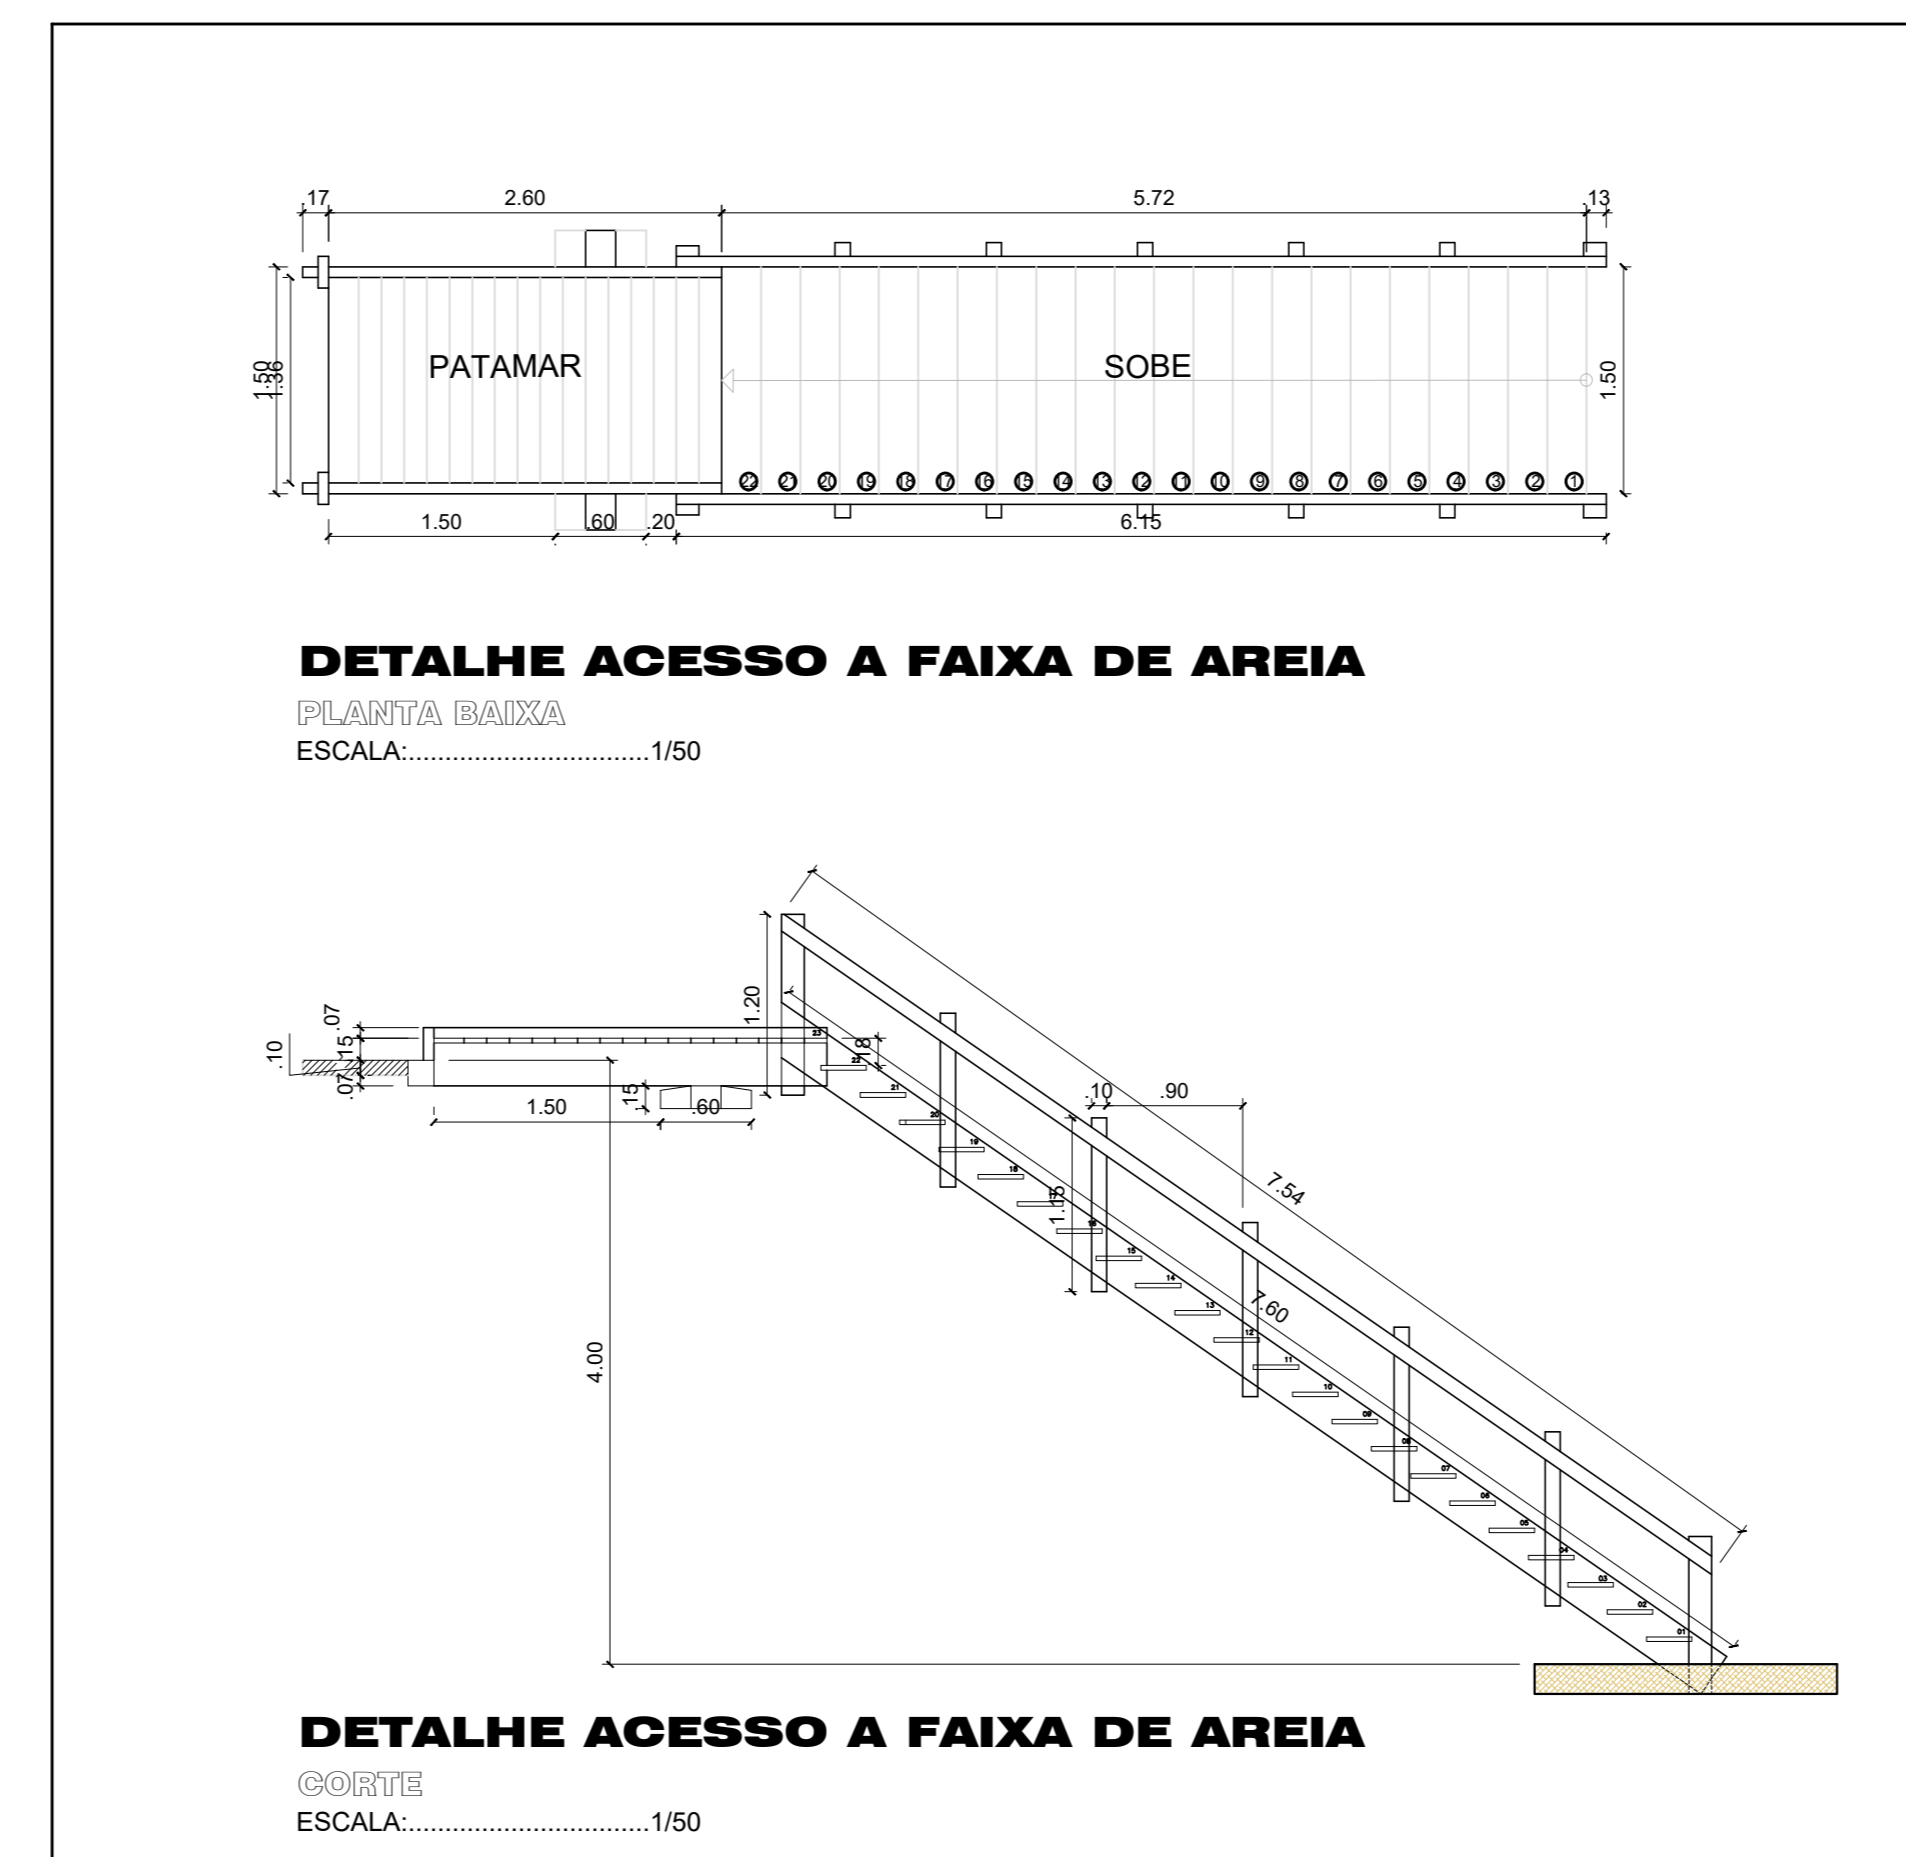

DETALHAMENTO 15: GUIA DE BALIZAMENTO

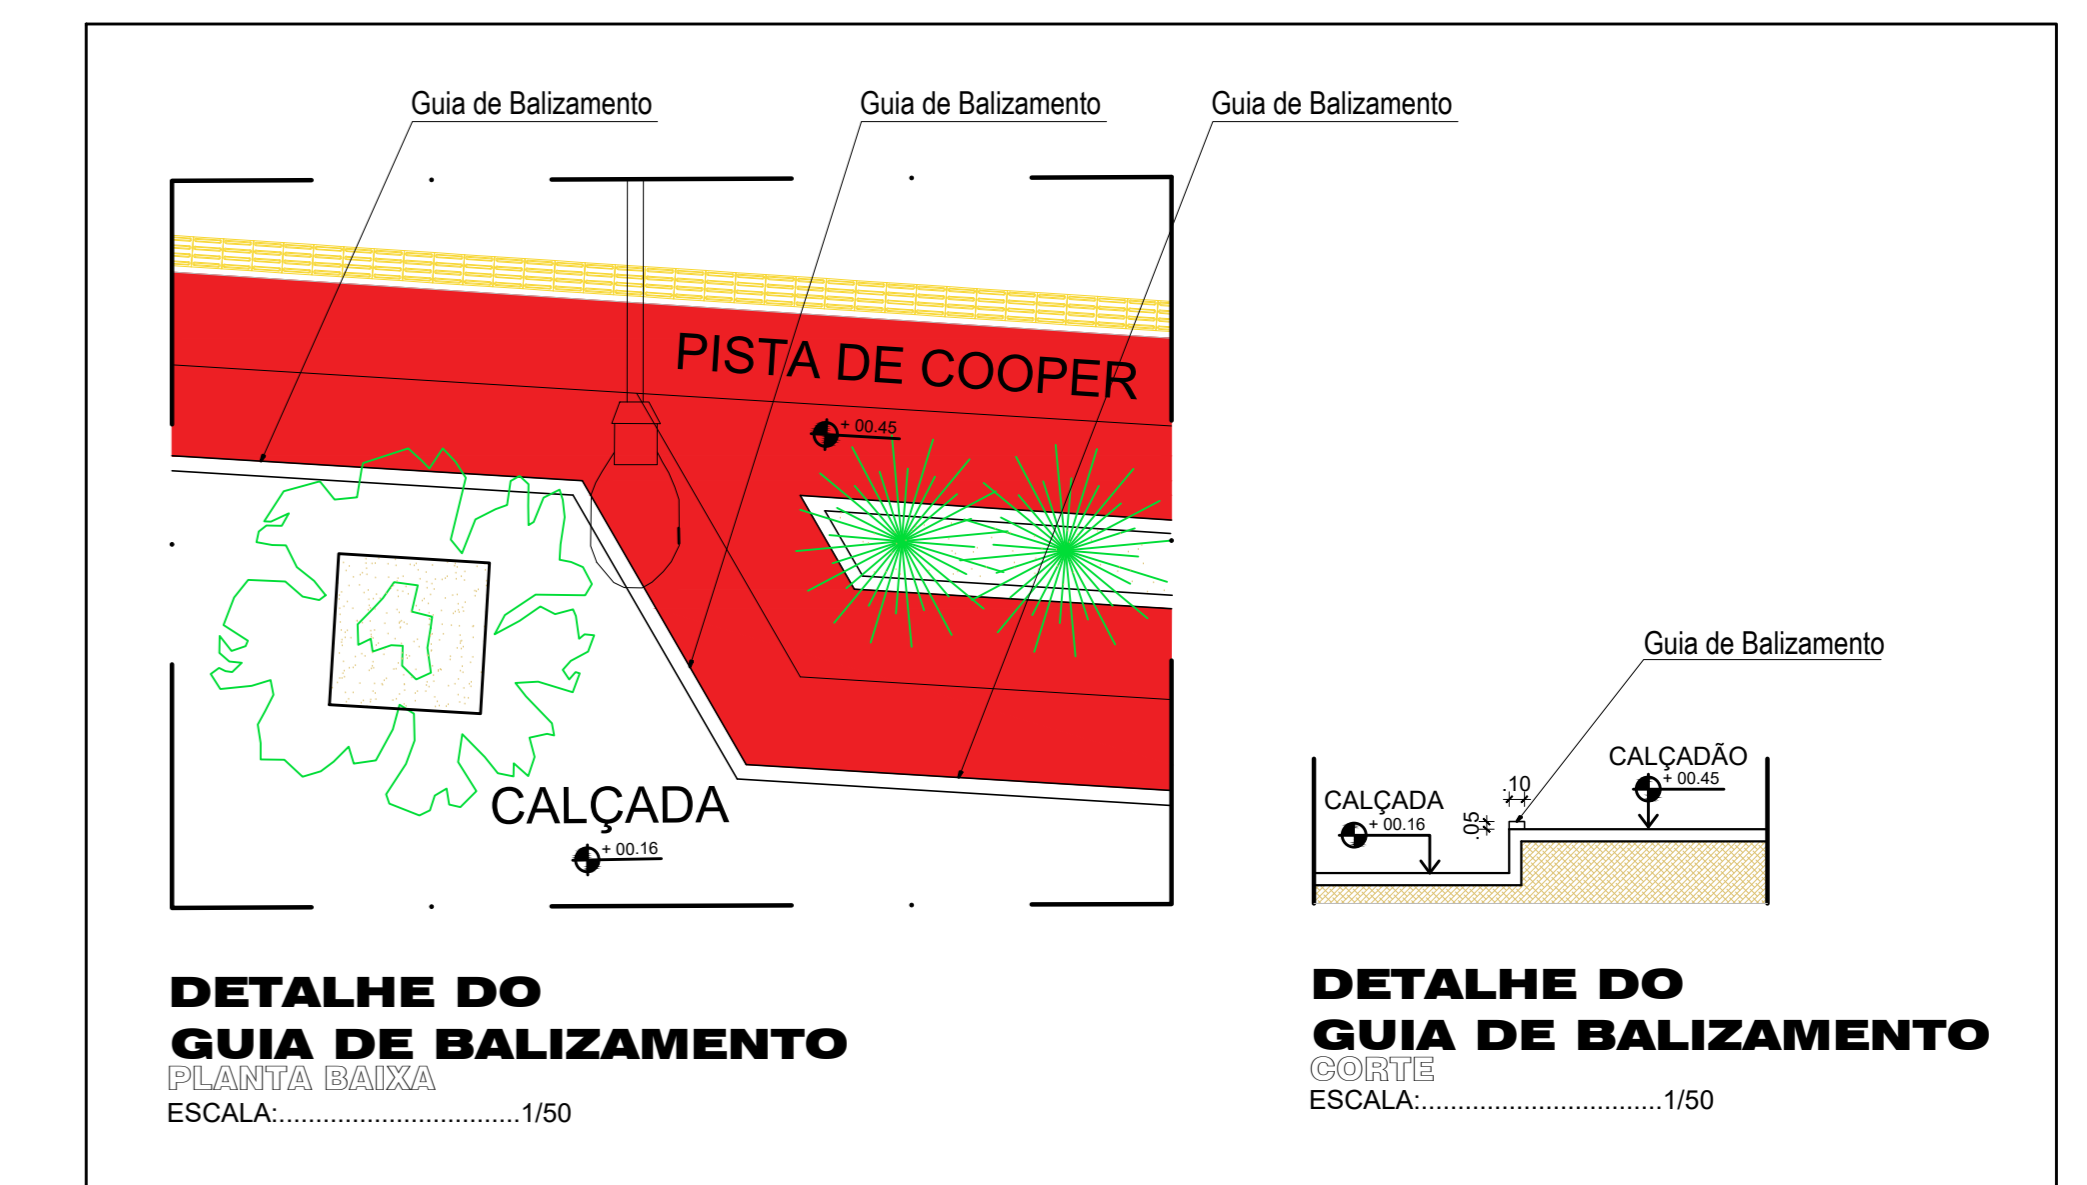

ÁREA DE CARIMBOS E ASSINATURAS:

PROPRIETÁRIO: _____

ARQUITETO: _____

ENGENHEIRO RESPONSÁVEL: _____

PROJETO:	PROJETO DE URBANIZAÇÃO DA PRAIA DA REDONDA		
ENDEREÇO:	PRAIA DA REDONDA, ICAPUIÇE		
ASSUNTO:	PROJETO EXECUTIVO	CONTEÚDO:	DETALHAMENTO
COORDENAÇÃO:	DESENHO PRODUZIDO:	FRANCA:	
DATA:	FEVEREIRO/2022	ESCALA:	INDICADA