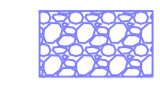




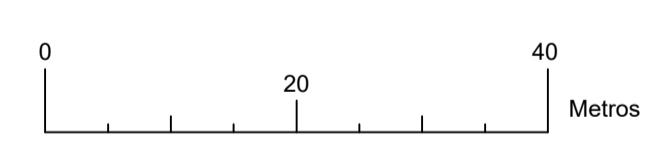
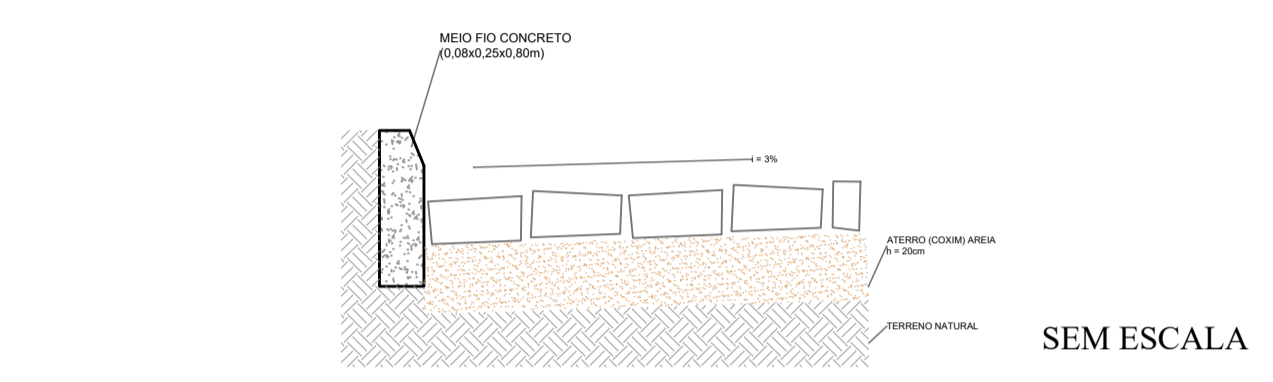
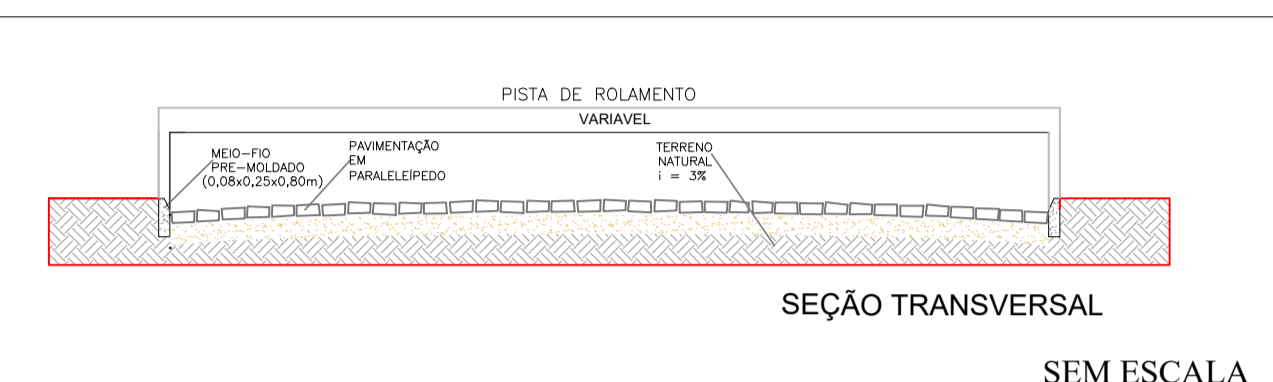


LEGENDA

-  Calçada
-  Meio fio
-  Eixo da pavimentação
-  Edificação
-  Vegetação



PREFEITURA MUNICIPAL DE ICAPUÍ
 CNPJ: 10.393.593/0001-57 CGF: 06920296-6
 Avenida 22 de Janeiro, 5183, Centro - Icapuí/CE
 CEP: 62.810-000
 Fone/Fax: (88) 3432.1200 / (88) 3432.1148
 Cel.: (88) 98141-9064
 email: icapui@icapui.ce.gov.br - site: www.icapui.ce.gov.br

| | | |
|--|--|--|
| Título: PROJETO DE PAVIMENTAÇÃO | | Prancha: 04/06 |
| Trecho: RUAS DA SERRA DE CAJUAIS E MUTAMBA | | Data: MAIO / 2022 |
| Proprietário: Prefeitura Municipal de Icapuí | | Escala: 1:600 |
| Localidade: Icapuí - CE | | Desenho: Anderson P. |
| Conteúdo: | | Resp. Técnico: Anderson da Silva Pereira RNP 061510131-3 |