
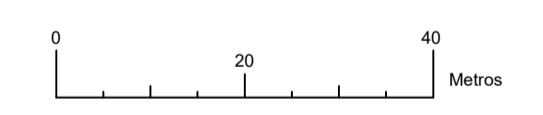
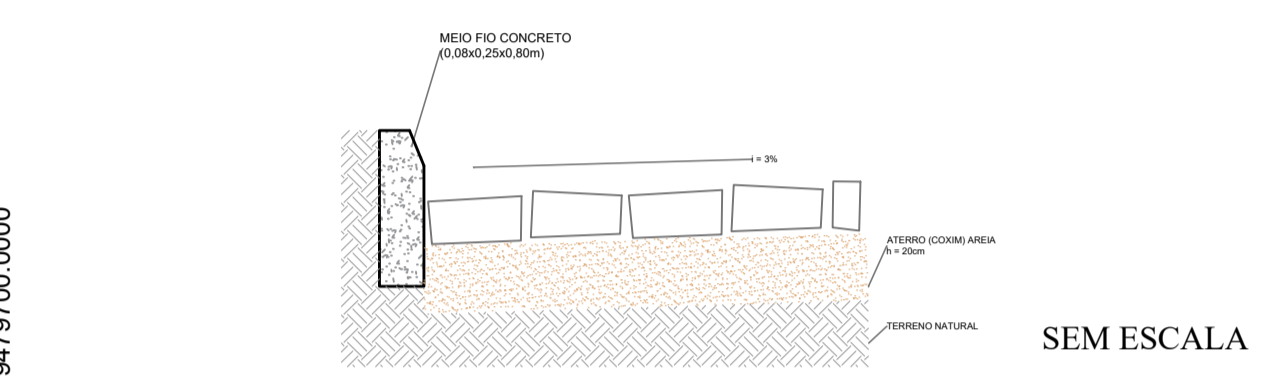


### LEGENDA

- Calçada
- Meio fio
- Eixo da pavimentação
- Edificação
- Vegetação

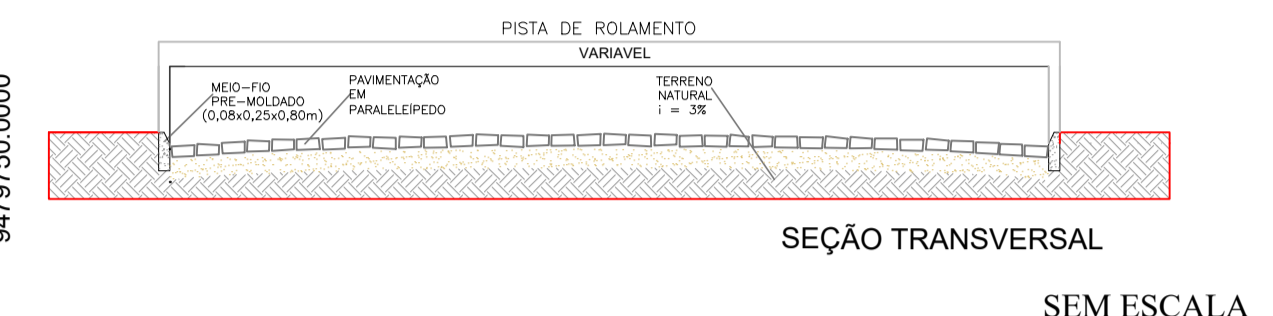

**PREFEITURA MUNICIPAL DE ICAPUÍ**  
 CNPJ: 10.393.593/0001-57 CGF: 06920296-6  
 Avenida 22 de Janeiro, 5183, Centro - Icapuí/CE  
 CEP: 62.810-000  
 Fone/Fax: (88) 3432.1200 / (88) 3432.1148  
 Cel.: (88) 98141-9064  
 email: icapui@icapui.ce.gov.br - site: www.icapui.ce.gov.br

Título: PROJETO DE PAVIMENTAÇÃO		Prancha: 05/06
Trecho: RUA DA COMUNIDADE DE SERRA DE CAJUAIS	Data: MAIO / 2022	
Proprietário: Prefeitura Municipal de Icapuí	Escala: 1:800	
Localidade: Icapuí - CE	Desenho: Anderson P.	
Conteúdo:	Resp. Técnico: Anderson da Silva Pereira RNP 061510131-3	