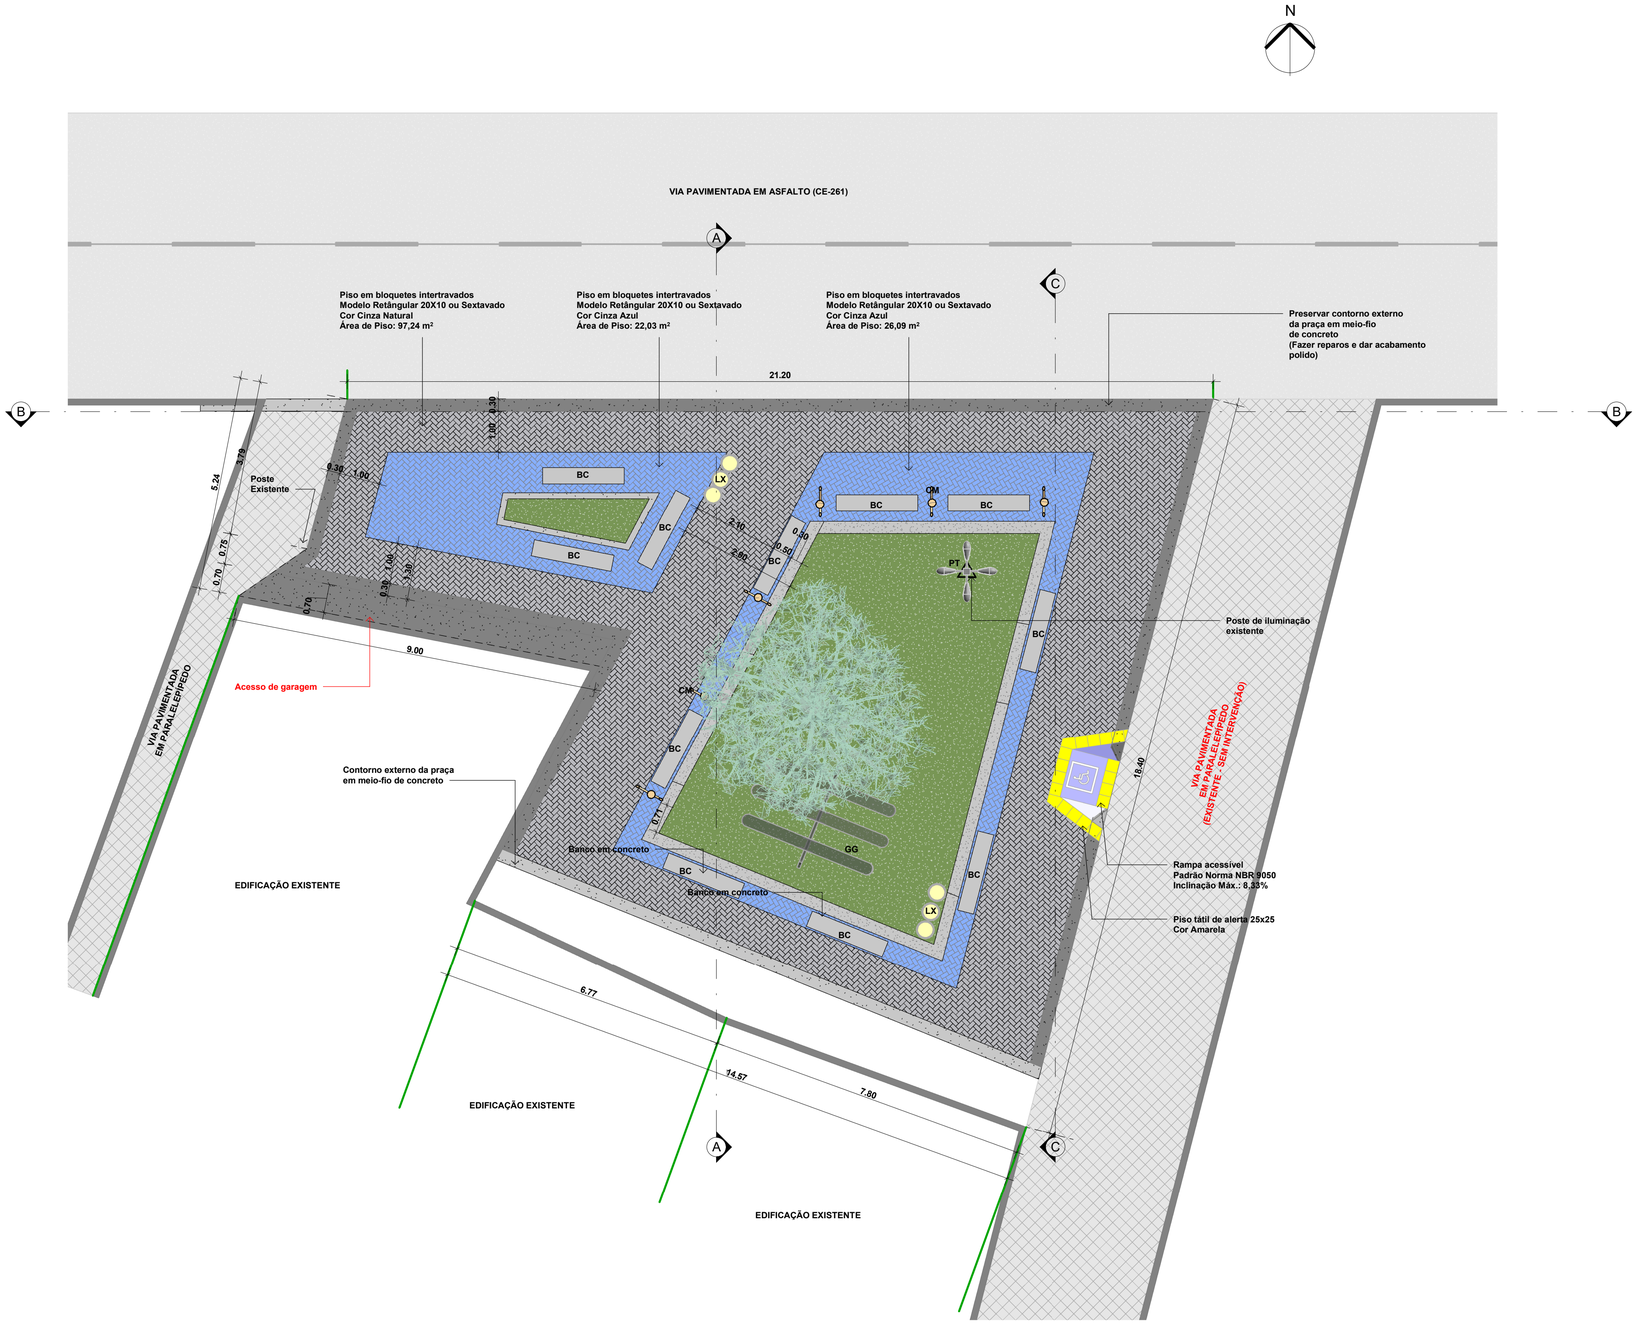

PLANTA BAIXA FINAL
ESCALA: 1 : 75

QUADRO DE ÁREAS E MATERIAIS		
DESCRIÇÃO DO ESPAÇO	ÁREA (m2)	MATERIAL BÁSICO
CIRCULAÇÃO	**141,33**	**PISO INTERTRATAVADO**
• PERCURSO CINZA	97,24	PISO INTERTRAVADO COR CINZA
• PERCURSO AZUL	44,09	PISO INTERTRAVADO COR AZUL
• MEIO-FIO EXTERNO	29,29	PLACAS DE CONCRETO
CANTEIROS/JARDINS	**59,93**	
• CANTEIRO 01	2,70	FORRAÇÃO EM GRAMA NATURAL
• CANTEIRO 02	57,23	FORRAÇÃO EM GRAMA NATURAL

EQUIPAMENTOS – LEGENDA			
CÓDIGO	**DESCRIÇÃO**	**MATERIAIS**	**QUANTIDADE**
BC	BANCO	CONCRETO E TIJOLO APARENTE	11
PT	POSTE EXISTENTE COM 4 LUMINÁRIAS	CONCRETO	1
GG	GANGORRA	METAL E EUCALIPTO	1
CM	CARAMANCHÃO	EUCALIPTO	2
LX	LIXEIRAS DO TIPO SELETIVA KIT COM 3 UNIDADES	PLÁSTICO E SUPORTE METÁLICO	2 KITS

PLANTA BAIXA FINAL

FOLHA 04

ASSUNTO:
REQUALIFICAÇÃO - REFORMA

LOCAL:
PRAÇA SERRA DO MAR

LOTEAMENTO: BAIRRO ZONA USO

MUNICÍPIO
ICAPUÍ

ESTADO
CEARÁ

PROPRIETÁRIO
PREFEITURA MUNICIPAL DE ICAPUÍ

INSCRIÇÃO CADASTRAL: **Verificador**

ESCALA: **INDICADAS**

QUADRO DE ÁREAS

INDICADAS

DECLARO QUE A APROVAÇÃO DO PROJETO NÃO IMPLICA NO RECONHECIMENTO POR PARDE DA PREFEITURA DO DIREITO DE PROPRIEDADE DO TERRENO

ENGENHEIRO RESPONSÁVEL

AUTOR DO PROJETO

RESPONSÁVEL TÉCNICO

DEFERIMENTO