



E(X) = 682184.633
N(Y) = 9481360.294

AV. SALINA
COMP. = 1.040,00 m
LARG. MEDIA = 7,00 m

AV. SALINA
COMP. = 1.040,00 m
LARG. MEDIA = 7,00 m

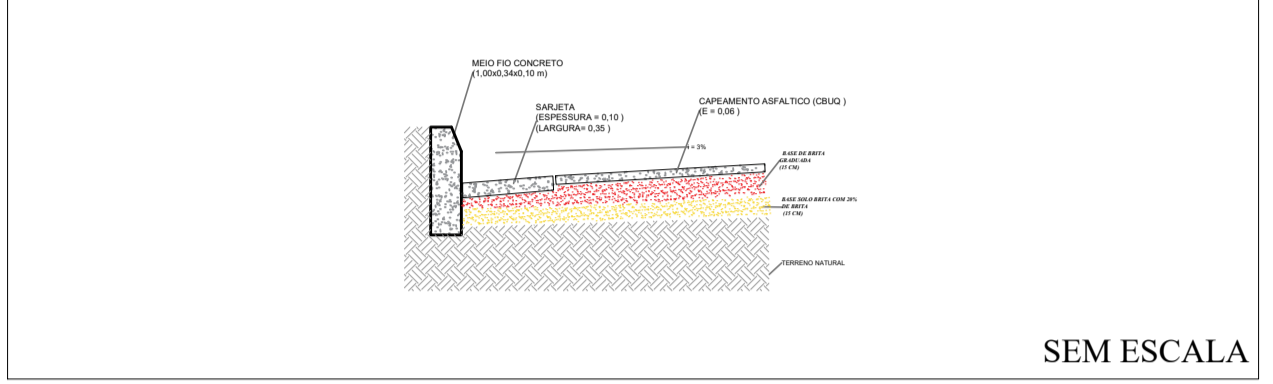

SEM ESCALA

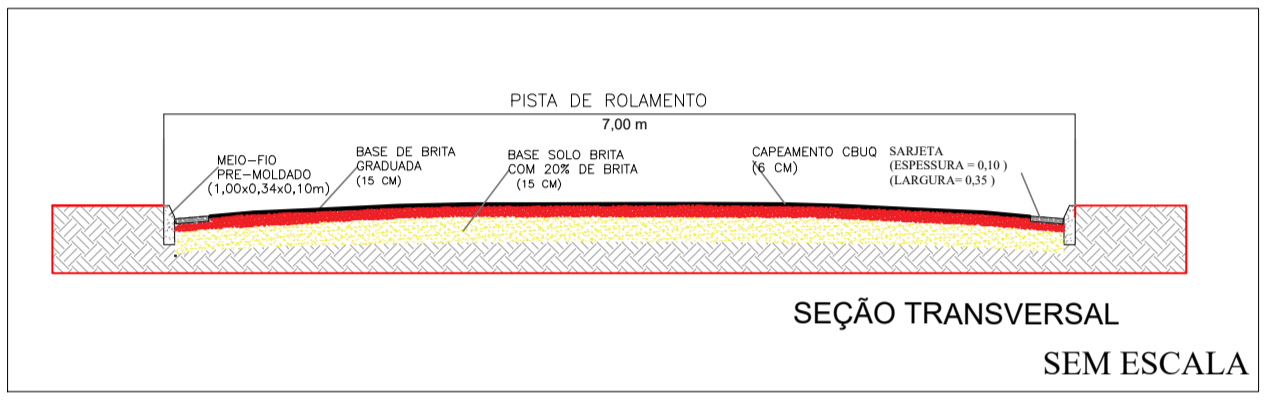

SEÇÃO TRANSVERSAL SEM ESCALA



PREFEITURA MUNICIPAL DE ICAPUÍ
 CNPJ: 10.393.593/0001-57 CGF: 06920296-6
 Avenida 22 de Janeiro, 5183, Centro - Icapuí/CE
 CEP: 62.810-000
 Fone/Fax: (88) 3432.1200 / (88) 3432.1148
 Cel.: (88) 98141-9064
 email: icapui@icapui.ce.gov.br - site: www.icapui.ce.gov.br

Título: PROJETO DE PAVIMENTAÇÃO ASFALTICA (CBUQ)		Prancha: 05/05
Trecho: AV. SALINA		Data: FEV / 2022
Proprietário: Prefeitura Municipal de Icapuí		Escala: 1:1000
Localidade: Icapuí - CE		Desenho: Anderson P.
Conteúdo:		Resp. Técnico: Anderson da Silva Pereira RNP 061510131-3

681900.0000 682000.0000 682100.0000 682200.0000 682300.0000 682400.0000

682100.0000 682200.0000 682300.0000 682400.0000 682500.0000 682600.0000

9481000.0000 9481100.0000 9481200.0000 9481300.0000 9481400.0000

9480600.0000 9480700.0000 9480800.0000 9480900.0000 9481000.0000 9481100.0000 9481200.0000 9481300.0000 9481400.0000