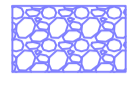




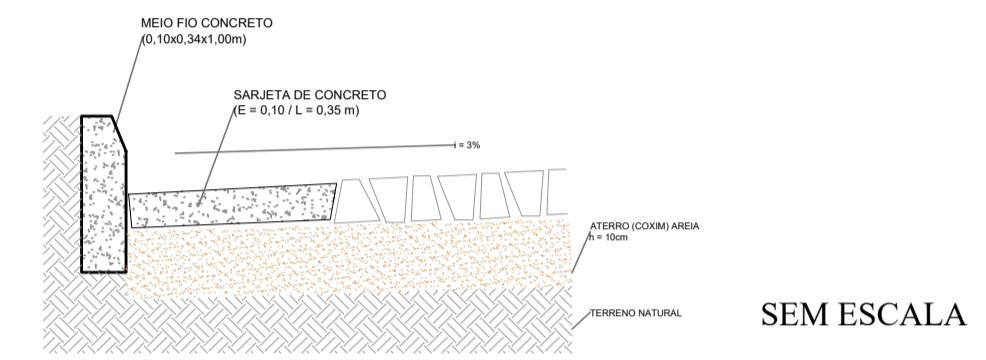
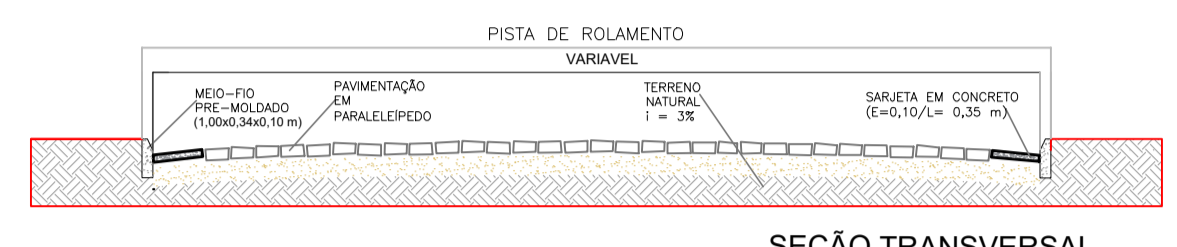



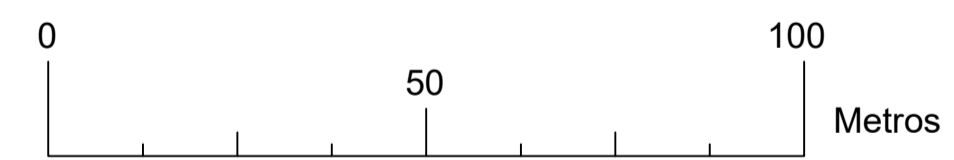
**LEGENDA**

-  Calçada
-  Meio fio
-  Eixo da pavimentação
-  Edificação
-  Vegetação



RUA JOCA GALDINO  
 COMPRIMENTO = 642,00m  
 LARGURA = 6,00m

  
 Anderson da Silva Pereira  
 Engenheiro Civil  
 CREA - CE 061510131 - 3



**PREFEITURA MUNICIPAL DE ICAPUÍ**  
 CNPJ: 10.393.593/0001-57 CGF: 06920296-6  
 Avenida 22 de Janeiro, 5163, Centro - Icapuí/CE  
 CEP: 62.810-000  
 Fone/Fax: (88) 3432.1200 / (88) 3432.1148  
 Cel.: (88) 98141-9064  
 email: icapui@icapui.ce.gov.br - site: www.icapui.ce.gov.br

Título: PROJETO DE PAVIMENTAÇÃO		Prancha: 02/03
Trecho: RUA JOCA GALDINO		Data: MARÇO / 2019
Proprietário: Prefeitura Municipal de Icapuí		Escala: 1:1000
Localidade: Icapuí - CE		Desenho: Anderson P.
Conteúdo:		Resp. Técnico: Anderson da Silva Pereira RNP 061510131-3