



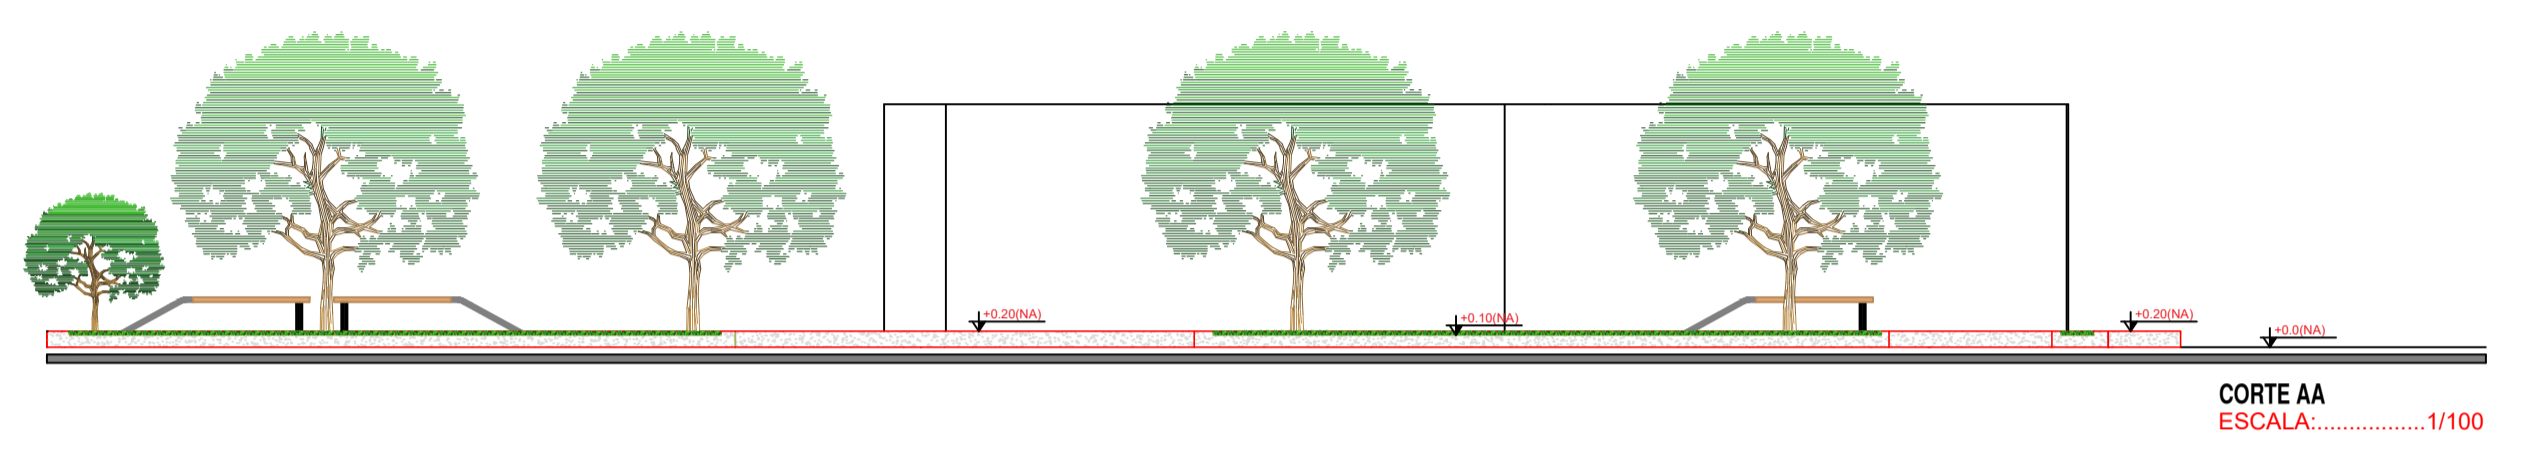

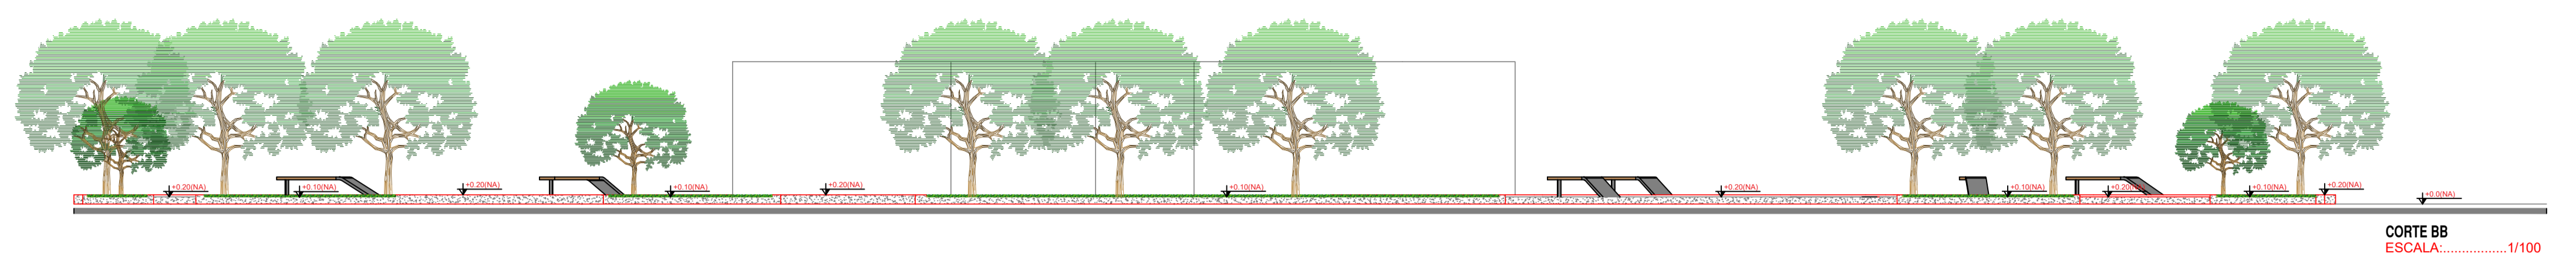

PLANTA PAISAGISMO
Escala: 1/100




Lorena Thais Freitas de Oliveira
 Engenheira Civil
 CREA 061741968-0
 CPF 082.929.104-09

LEGENDA DE PAISAGISMO

SÍMBOLO	NOME POPULA	NOME CIENTIFICO	PORTE	ALTURA	QUANT.
	CASSIA-DO-NORDESTE	SENNA SPECTABILIS	MÉDIA	2,50cm	5 UNID.
	CASSIA-DO-NORDESTE	SENNA SPECTABILIS	MÉDIA	RASTEIRA	542,19m

Projeto			
PROJETO DE CONSTRUÇÃO PARQUE CHICO BAGRE			
Endereço			
RUA JOCA FALCÃO - ICAPUI - CE			
Proprietário			
PREFEITURA MUNICIPAL DE ICAPUI - CE			
Conteúdo			
PLANTA DE PAISAGISMO			
	Área Construída	Área Coberta	Prancha
	Taxa de Ocupação	Coefficiente de Utilização	
Desenho	Escala	Data	02 / 05
KATIMIRLA LINO	INDICADAS	NOVEMBRO/2019	