


DETALHE DA FAIXA DE PEDESTRE ELEVADA
 ESCALA 1:50

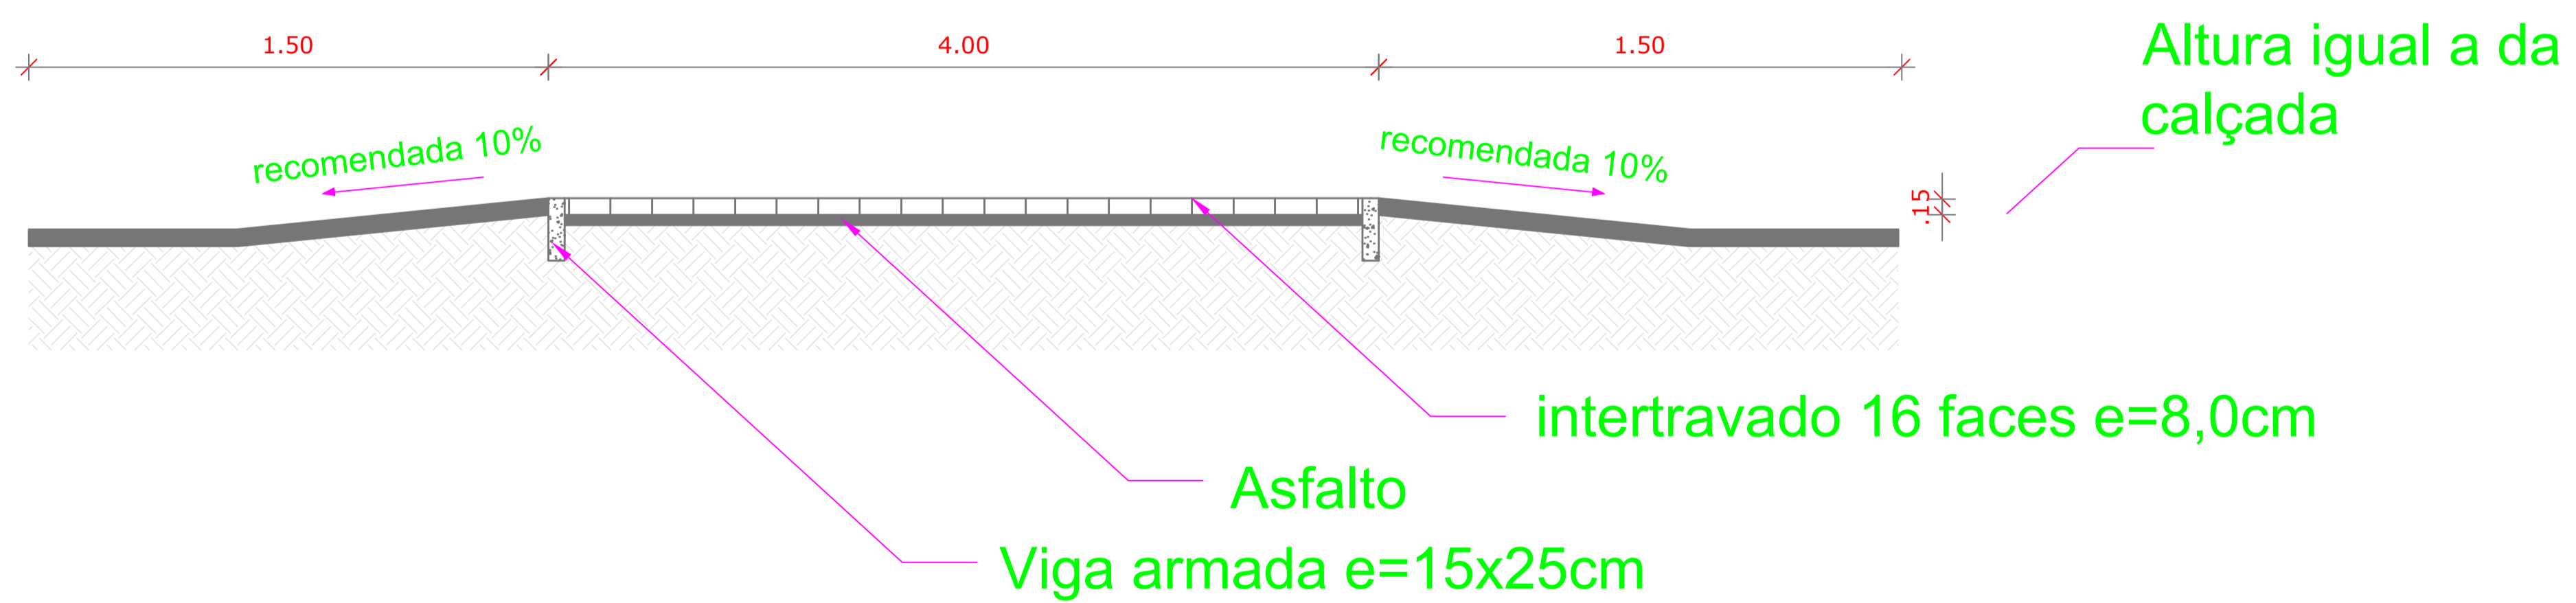

CORTE DA FAIXA DE PEDESTRES ELEVADA
 ESCALA 1:50