


PLANTA DE FORMA NÍVEL 3,00 M

ESC: 1:100

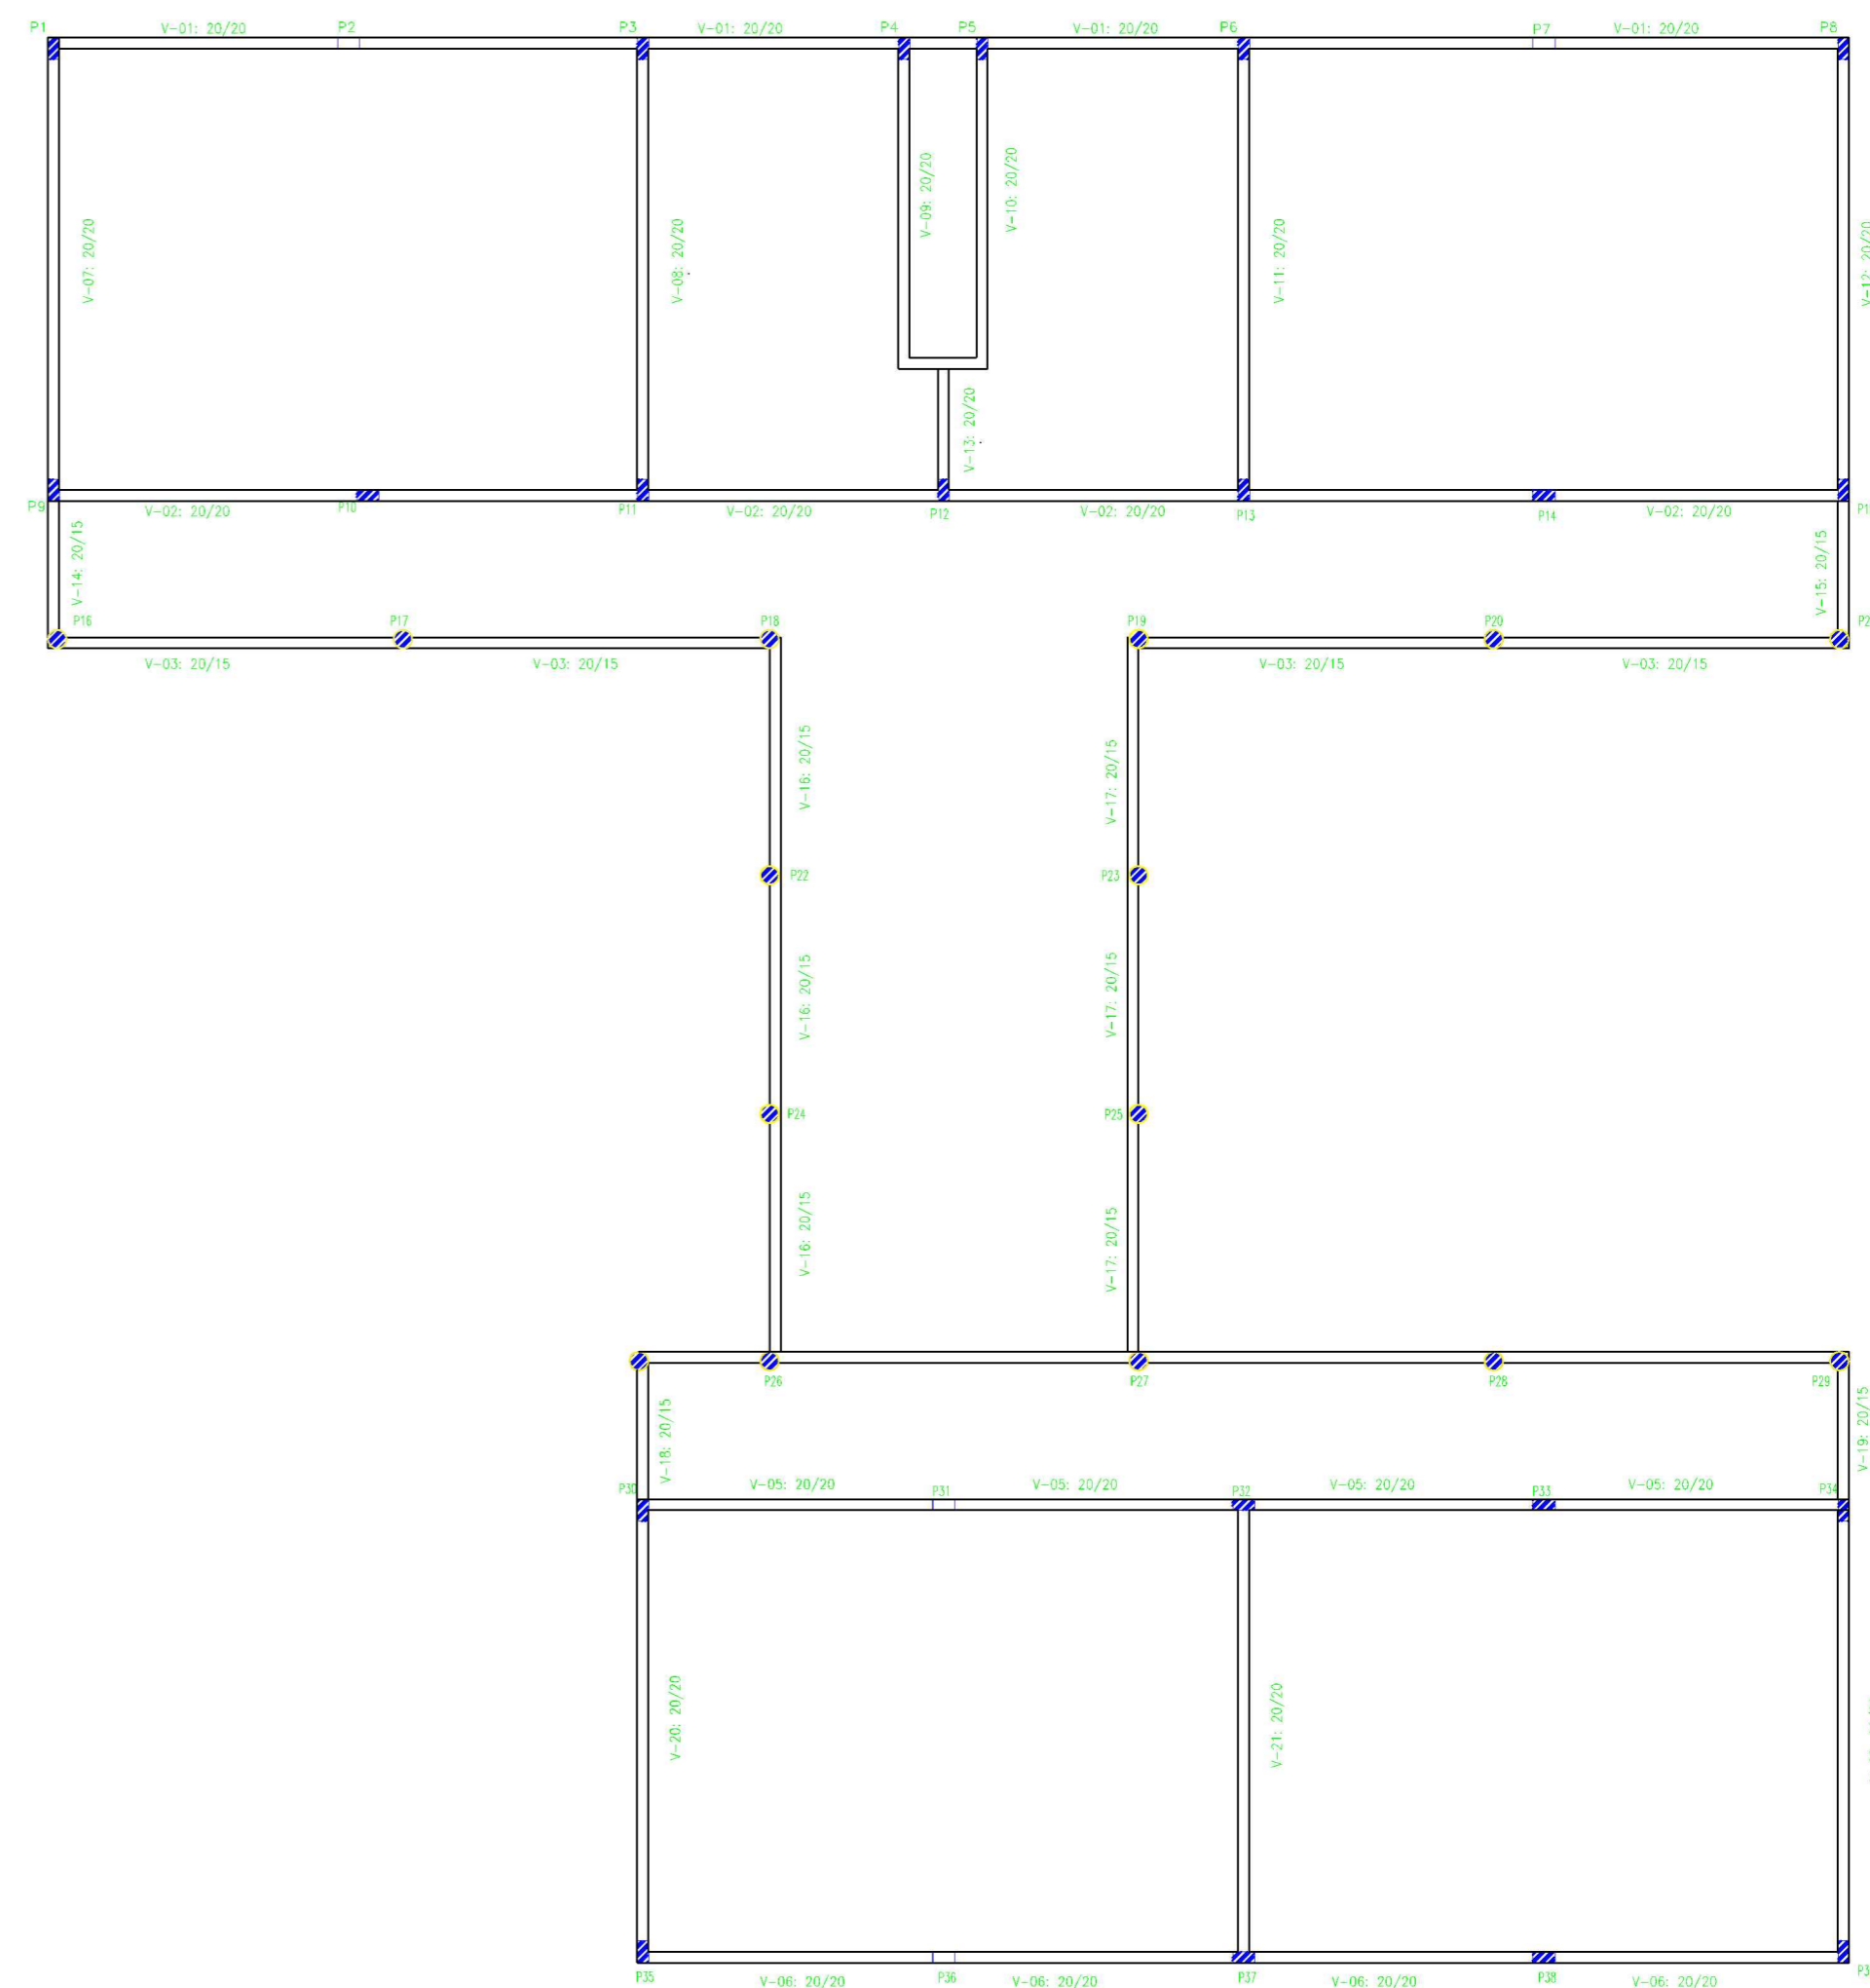

PLANTA DE FORMA NÍVEL 0,50 M

ESC: 1:100

OBJETO		
CONSTRUÇÃO DE QUATRO SALAS DE AULA, VESTIÁRIOS E MURO NA EEF PROFESSOR FRANCISCO EZEQUIEL DA COSTA		
PROPRIETÁRIO		
PREFEITURA MUNICIPAL DE ICAPUÍ		
LOCALIZAÇÃO		MUNICÍPIO
NOVA BELÉM		ICAPUÍ - CEARÁ
CONTEÚDO DA PRANCHA		
PLANTA DE FORMA		
ÁREA DA EDIFICAÇÃO	DATA	PRANCHA:
	NOVEMBRO - 2022	6/7
ÁREA DO TERRENO	ESCALA	
	INFORMADA NO DESENHO	