




CORTE CC
ESCALA 1:100

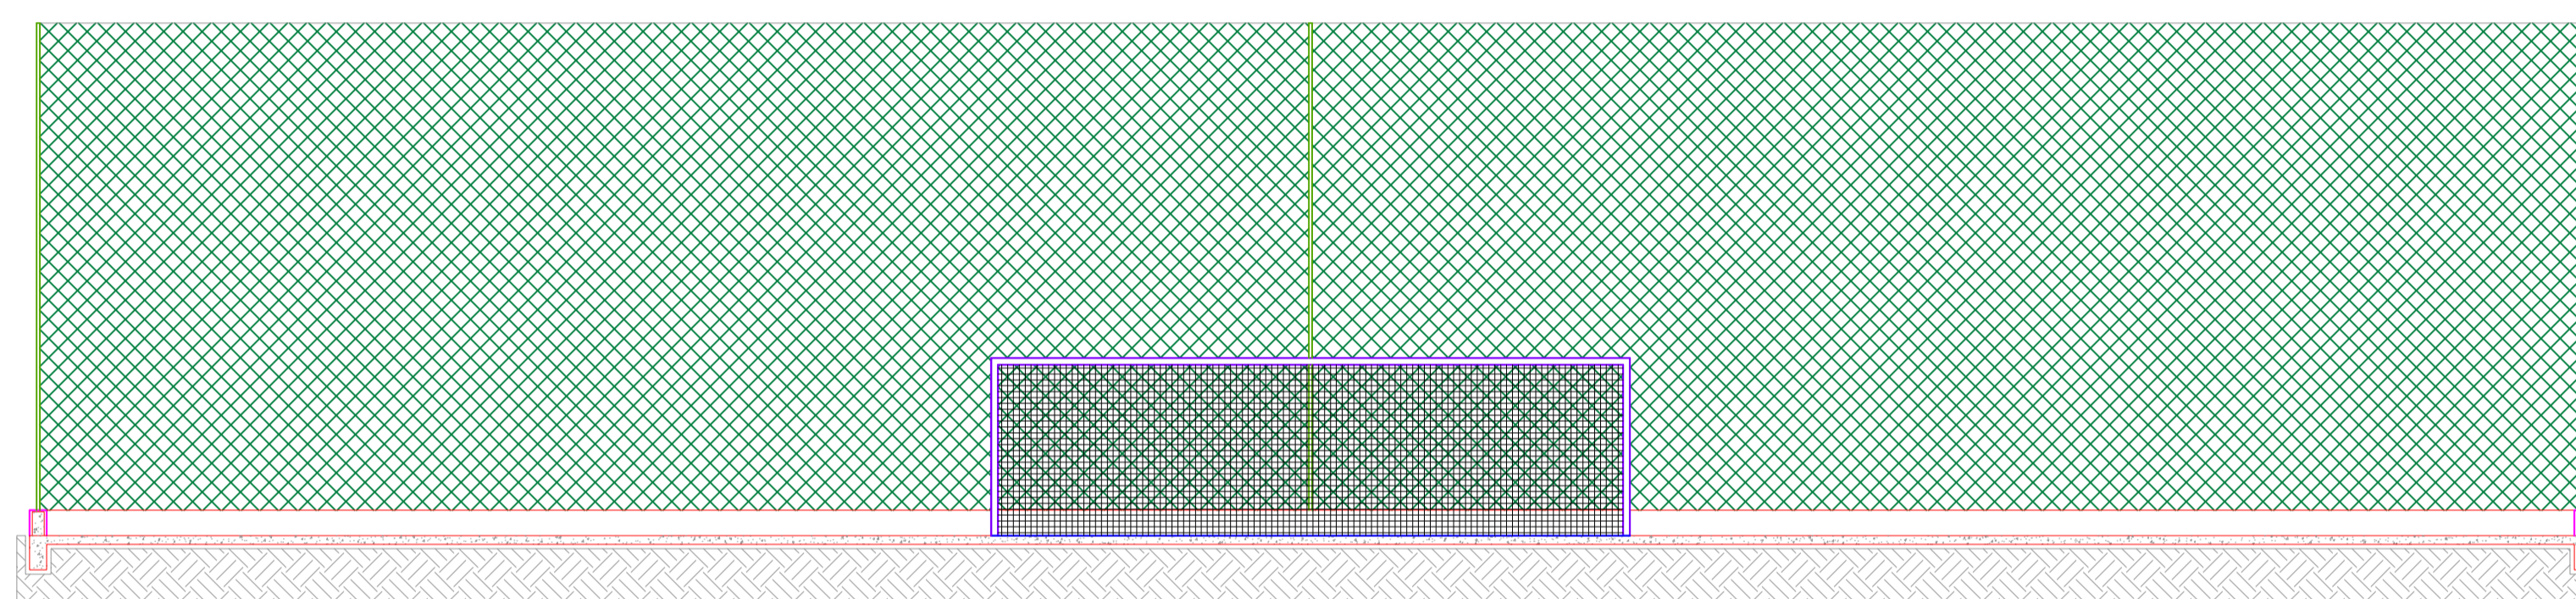


CORTE DD
ESCALA 1:100

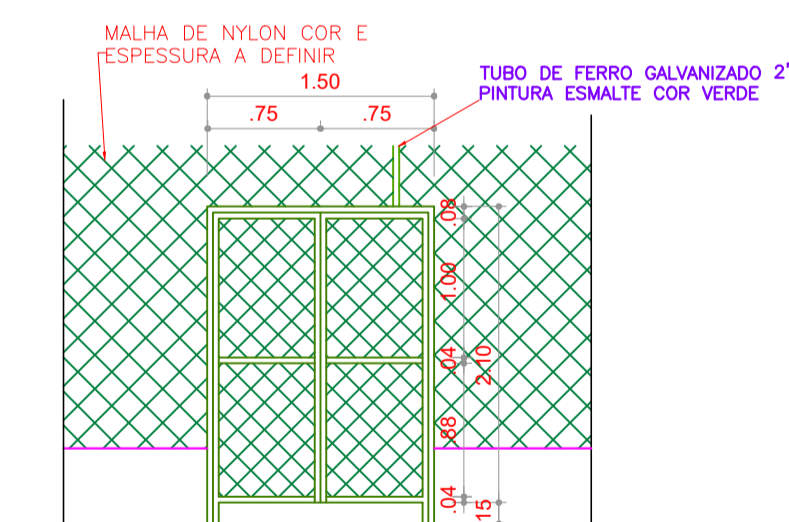

VISTA DA REDE (CORTE BB)
ESCALA 1:50

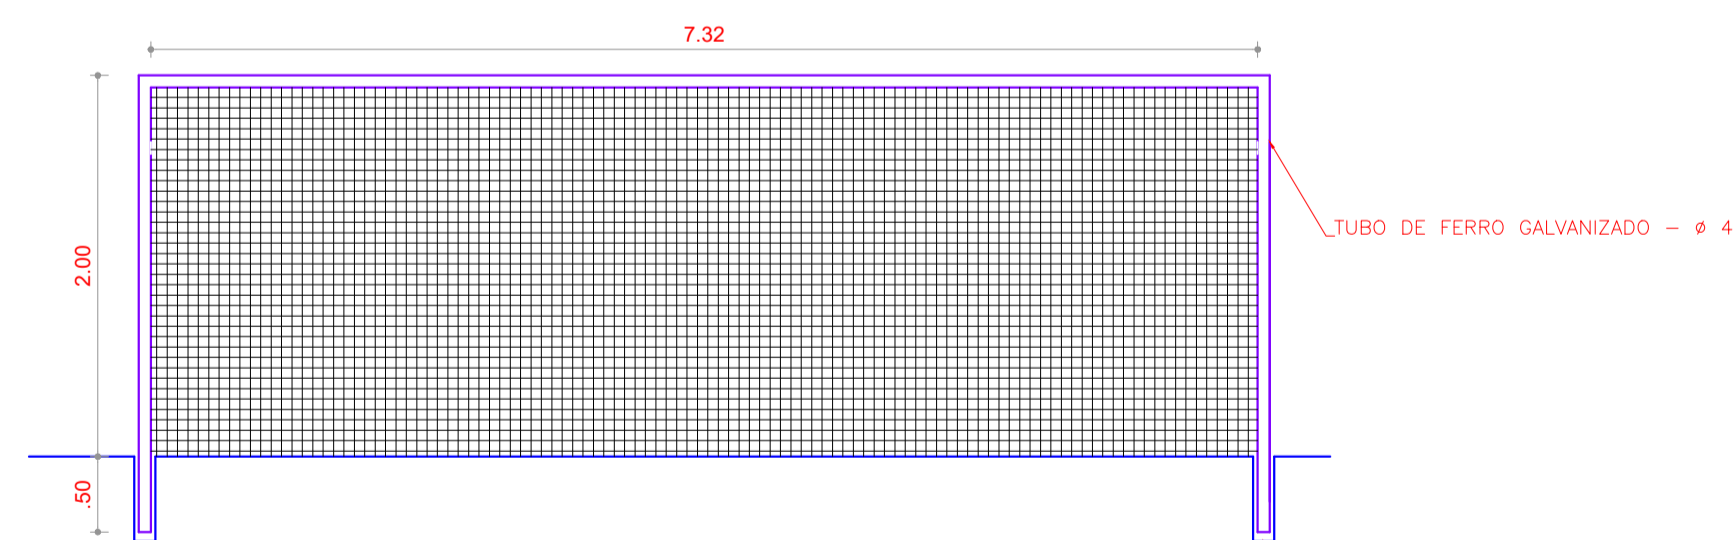

VISTA BALISA DE FUTEBOL DE CAMPO
ESCALA 1:25

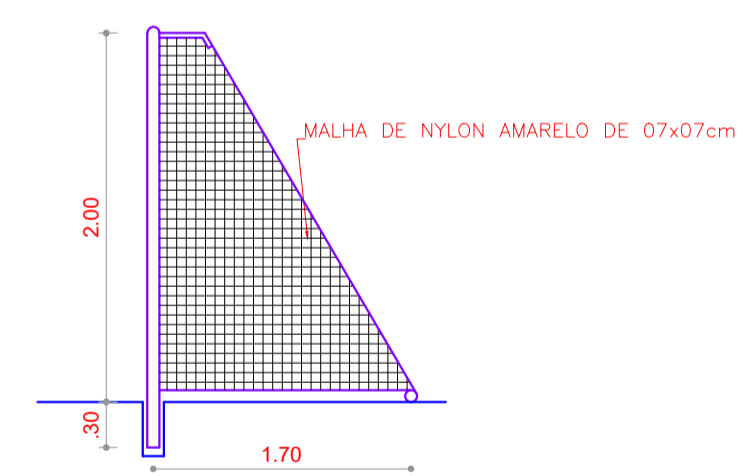

VISTA LATERAL BALISA DE FUTEBOL DE SALÃO
ESCALA 1:25

PROJETO: PROJETO ARQUITETÔNICO MUSEU ARENINHA DE AREIA

AUTOR DO PROJETO: KATIMIRLA LINO

RESPONSÁVEL PELA OBRA: ENGENHEIRO ANDERSON PEREIRA

DESCRIÇÃO: CORTES, DETALHAMENTO

ENDEREÇO: COMUNIDADE DO GRAVIER

PROPRIETÁRIO: PREFEITURA MUNICIPAL DE ICAPUÍ

DESENHO: KATIMIRLA LINO	ARQUIVO: /PDF.DWG	PRANCHA: 2/2
DATA: JANEIRO/ 2023	ESCALA: INDICADA	