




CORTE BB
ESCALA 1:100

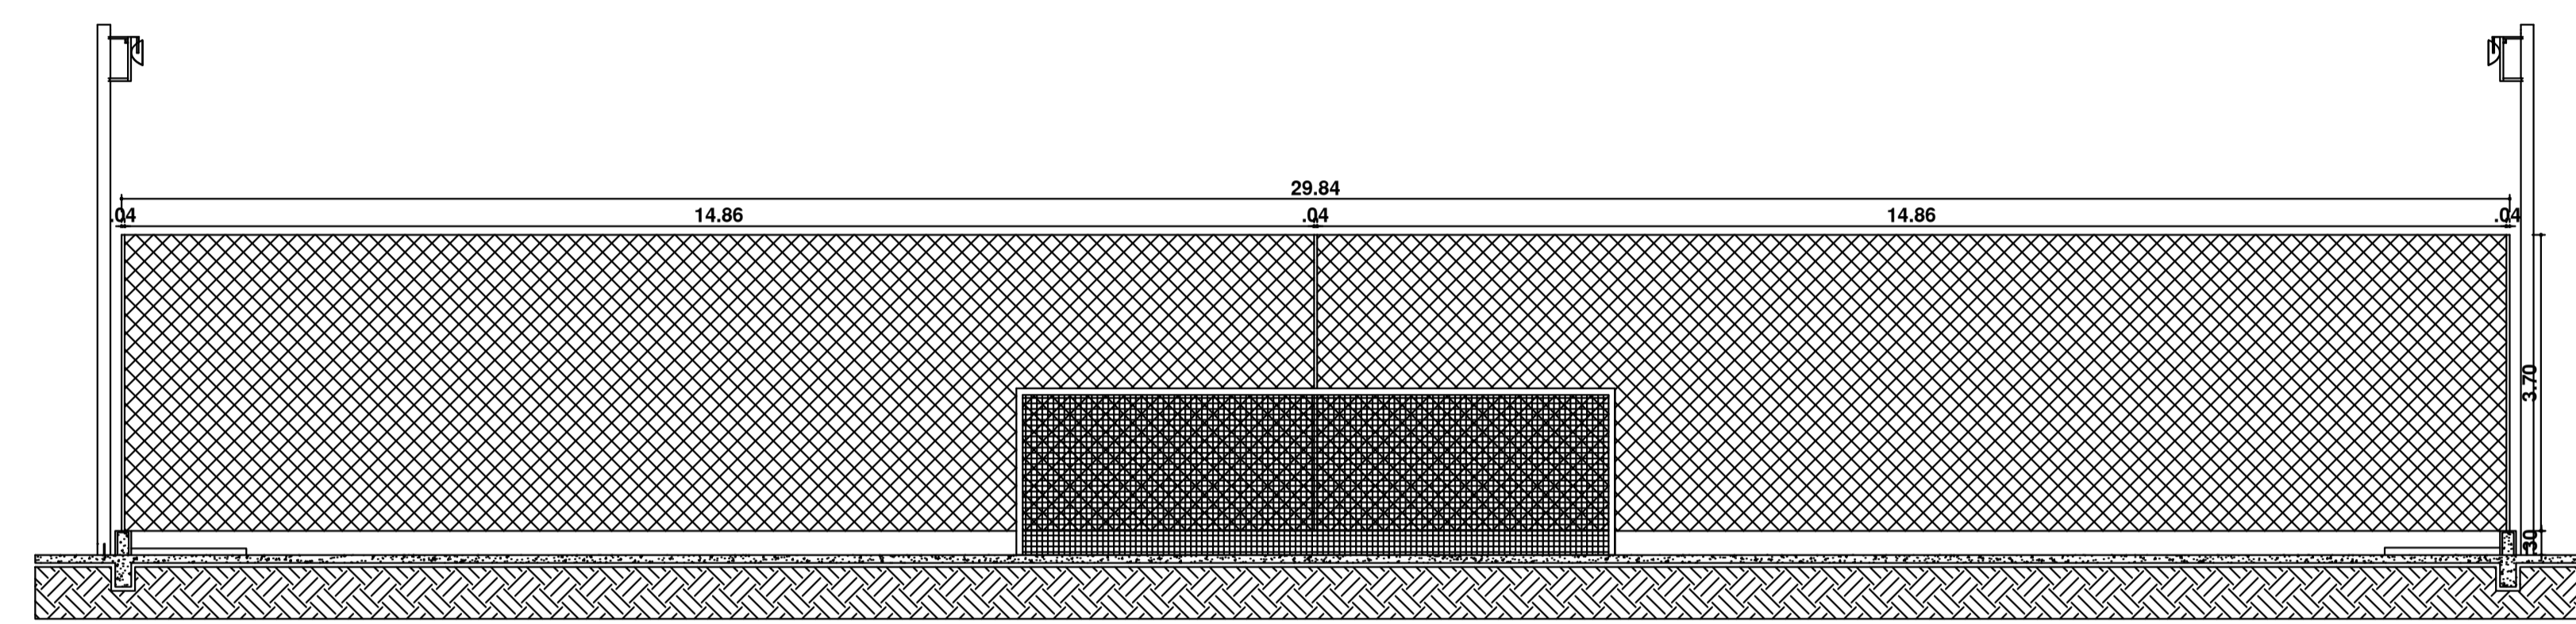


CORTE CC
ESCALA 1:100

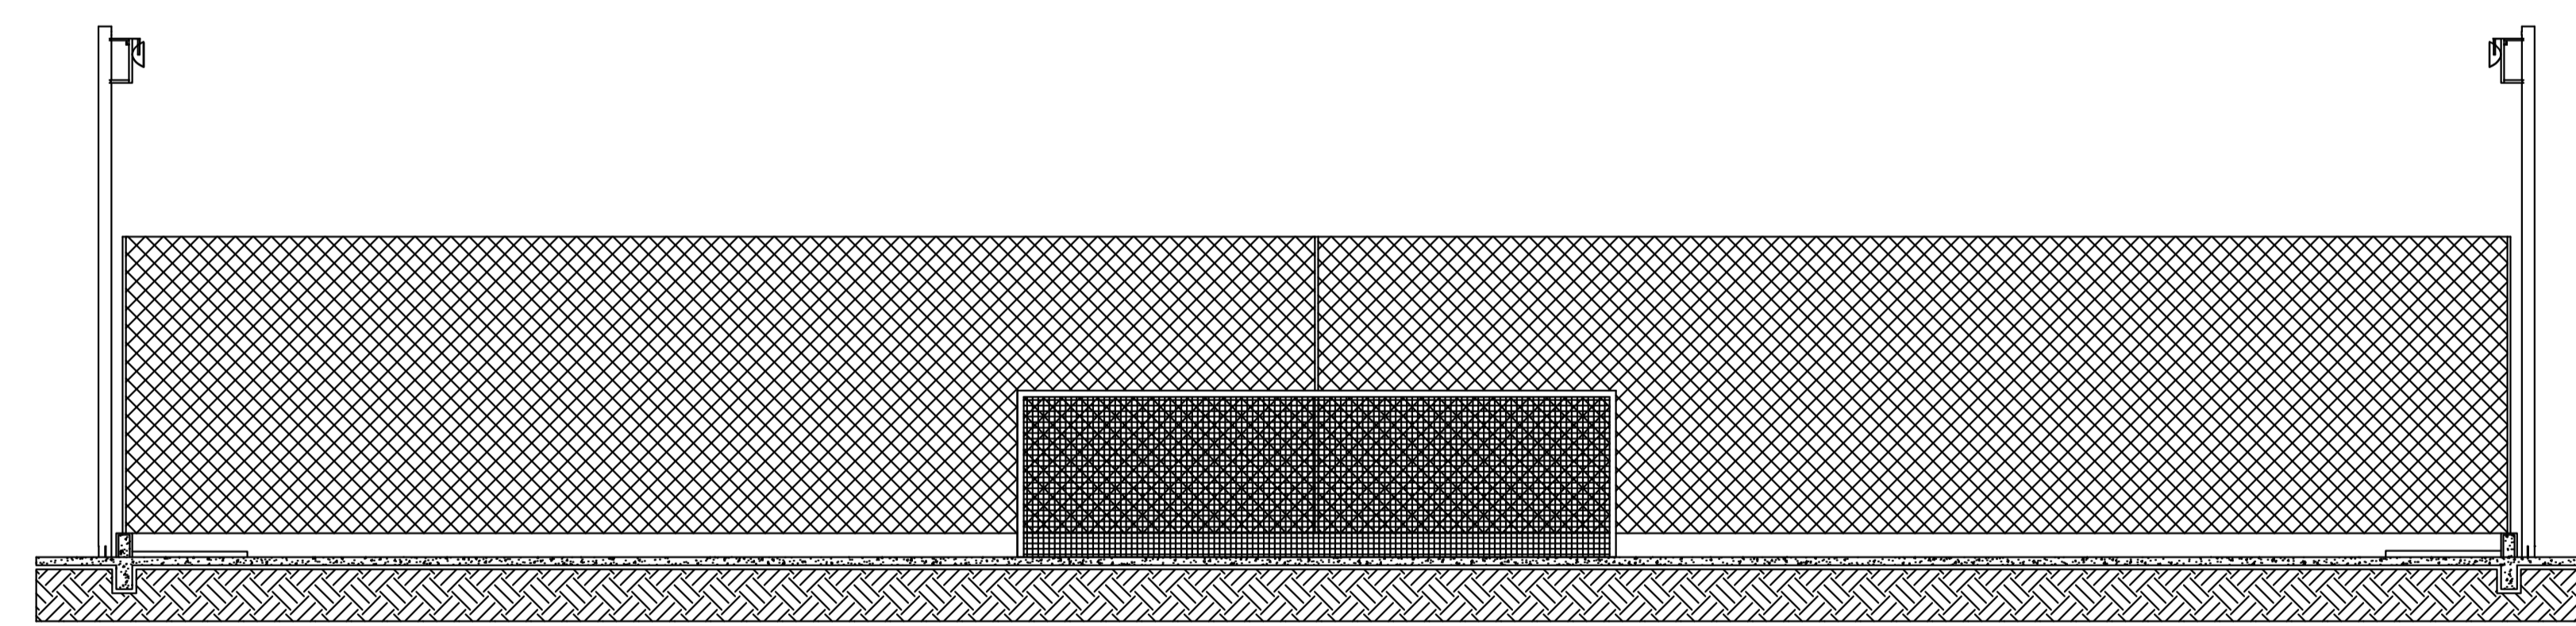


CORTE DD
ESCALA 1:100

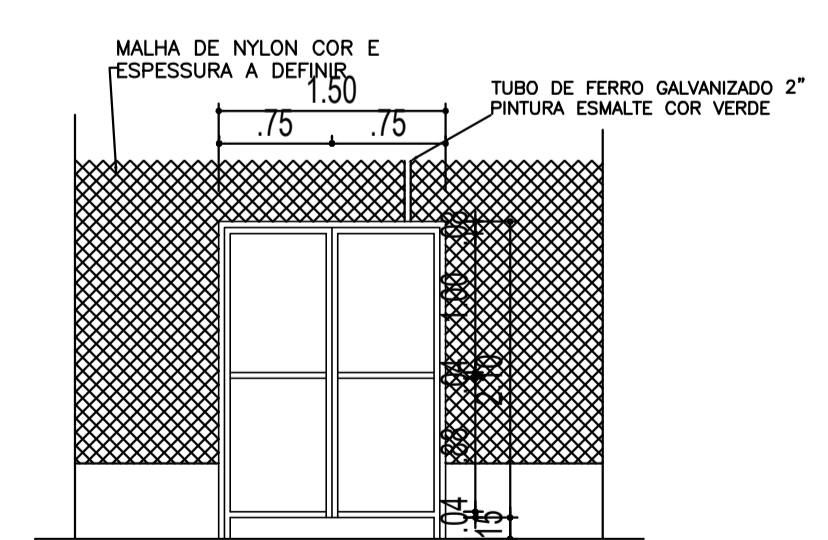

VISTA DA REDE (CORTE BB)
ESCALA 1:50

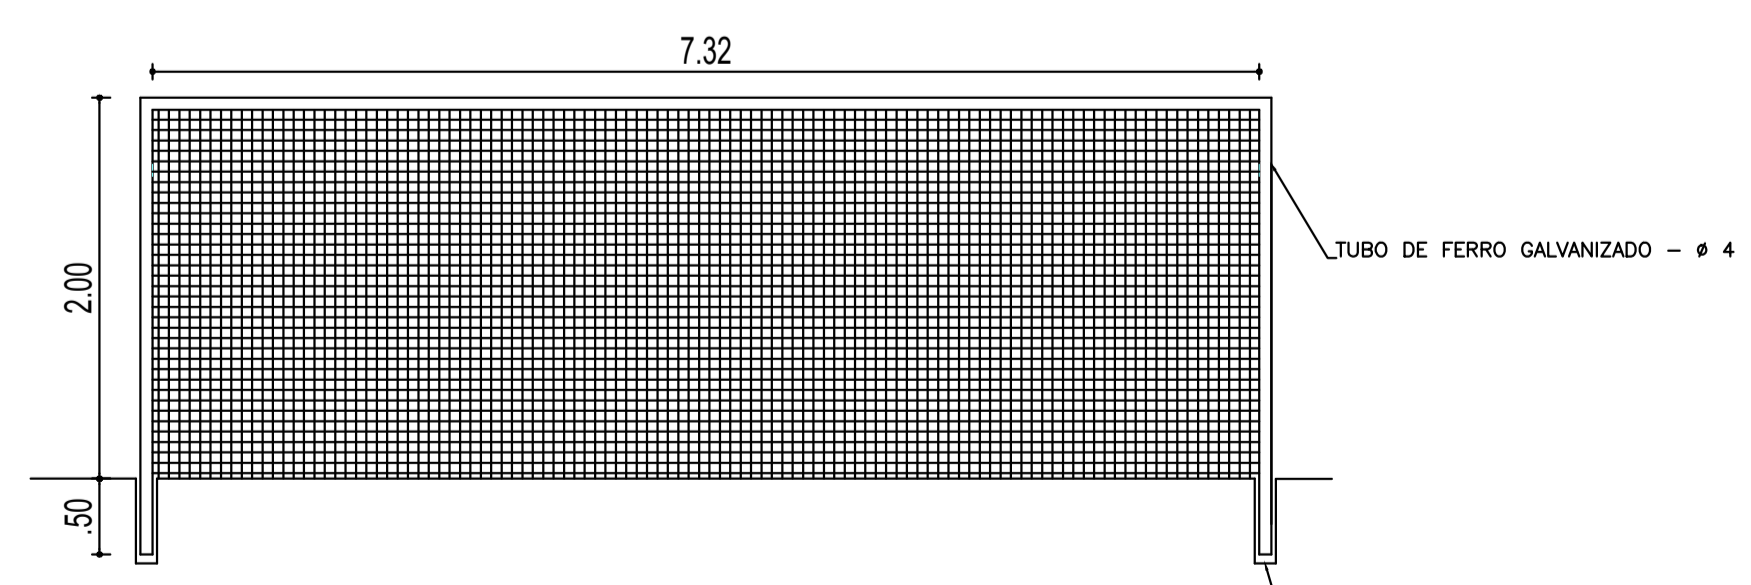

VISTA BALISA DE FUTEBOL DE CAMPO
ESCALA 1:25

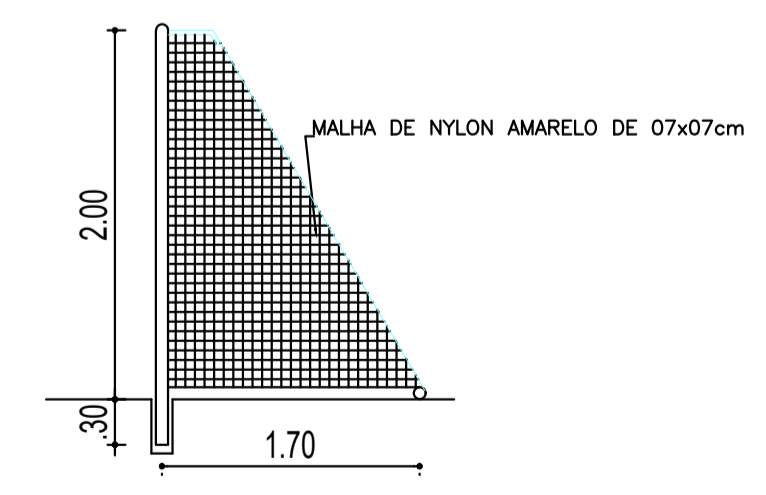

VISTA LATERAL BALISA DE FUTEBOL DE SALÃO
ESCALA 1:25



PROJETO DE ENGENHARIA

PROJETO: CAMPO DE FUTEBOL DATA: 03/2019
 CLIENTE: PREFEITURA MUNICIPAL DE ICAPUÍ PRANCHA:
 ASSUNTO: CORTES, DETALHAMENTO ESC.: 1/100

02 02

ENGENHEIRO ANDERSON PEREIRA - CREA-CE: 0615101313